
# ES-1

Pu=23.6 kW
Pa=16.5 kW(k=0.7)
Ia=28.4A
Ik=6kA

Uzstādīšanas veids: sienā, z./a.
Aizsardzības klase: IP40, moduļu sk. 39 (4x12(14))
Kabeļu ievads/izvads: apakša/augša, apakša
400/230V

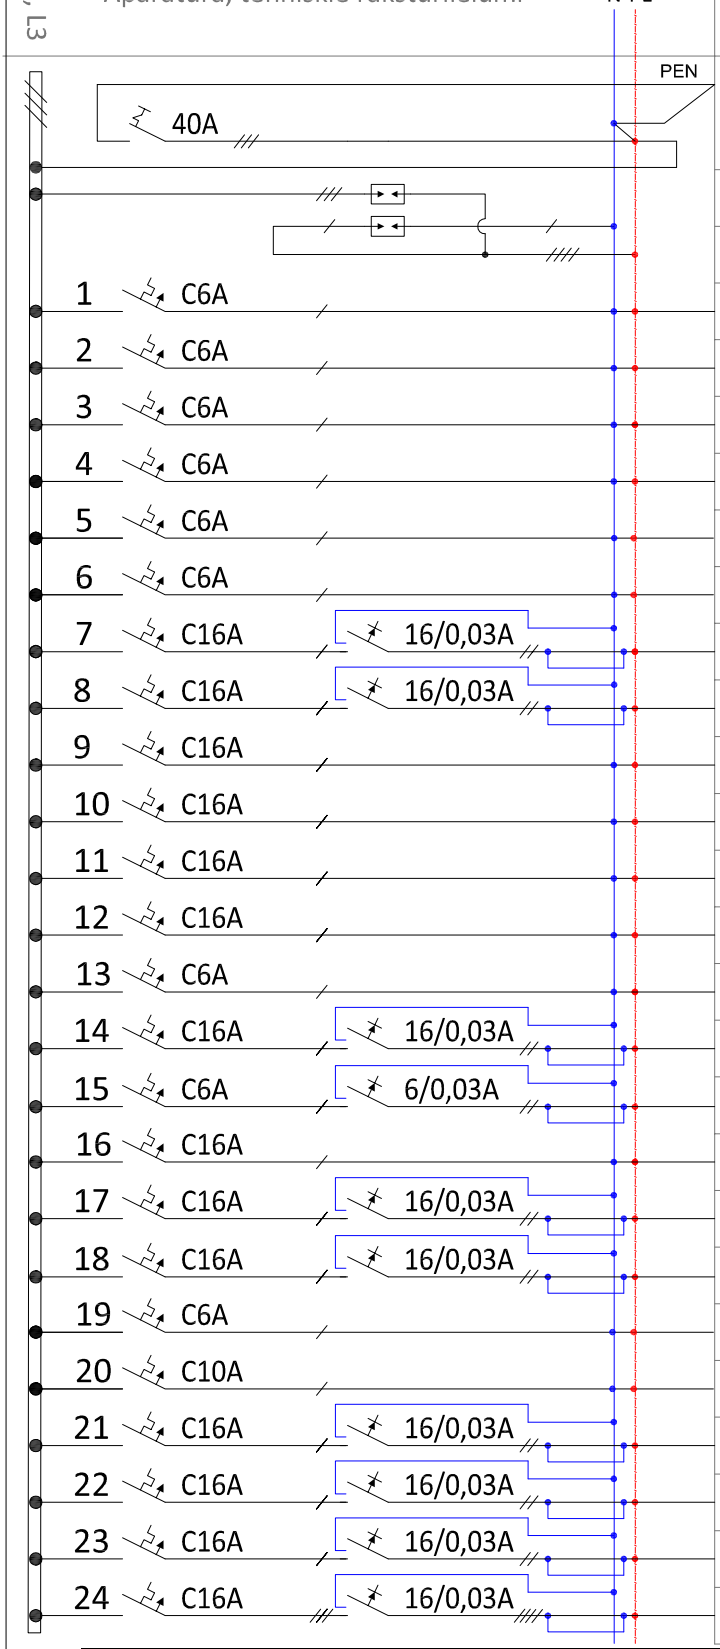


| Kabelis, marka, šķērsgr. mm2 | Kab. garums, m | Patērētājs | Apzīm., skaits | Jauda, kW |
|---|---|---|---|---|
| XPUJ-5x10 | 50 | Ievada kabelis no proj. uzskaites sadalnes S1. | | |
| | | Pārsprieguma novadītājs I+II (B+C) kl. | | |
| | | V50-4-280 | | |
| XPJ-3x1,5 | 35 | Gaismekļi telpās 3 - 5 | ⊗10 | 0,3 |
| XPJ-3x1,5 | 30 | Gaismekļi telpās 6 - 10 | ⊗ 9 | 0,2 |
| XPJ-3x1,5 | 30 | Gaismekļi telpā 2 | ⊗ 6 | 0,3 |
| XPJ-3x1,5 | 40 | Gaismekļi telpā 1 | ⊗ 6<br>2 | 0,4 |
| XPJ-3x1,5 | 70 | Gaismekļi zem āra jumtiņa | ⊗20 | 0,2 |
| XPJ-3x1,5 | 6 | UATS panelis | 1 | 0,1 |
| XPJ-3x2,5 | 50 | 230V kontaktrozetes, roku žāv. telpās 5 - 10 | 4<br>4 | 1,0 |
| XPJ-3x2,5 | 30 | 230V kontaktrozetes telpā 2 | 6<br>2 | 2,0 |
| XPJ-3x2,5 | 35 | 230V kontaktrozetes telpā 2 | 6 | 1,0 |
| XPJ-3x2,5 | 35 | 230V kontaktrozetes DATA telpā 2 | 12 | 2,0 |
| XPJ-3x2,5 | 40 | 230V kontaktrozetes telpā 1 | 7 | 1,0 |
| XPJ-3x2,5 | 40 | 230V kontaktrozete recepcijai telpā 1 | 1 | 1,0 |
| XPJ-3x1,5 | 20 | Signalizācija inval. WC telpā 1 | 1 | 0,1 |
| XPJ-3x2,5 | 20 | 230V kontaktrozetes telpā 4 | 2 | 2,5 |
| XPJ-3x1,5 | 10 | 230V Izvads apkures kolektoram telpā 4 | 1 | 0,1 |
| XPJ-3x2,5 | 10 | Izvads ventiekārtai telpā 1 | 1 | 2,5 |
| XPUJ-3x2,5 | 20 | Tūrisma informācijas pašapkalpošanās kiosks | ?? | 1,5 |
| XPUJ-3x2,5 | 10 | 230V kontaktrozete ziemassv. rotājumiem | 1 | 0,2 |
| XPJ-3x1,5 | 2 | Apsardzes panelis | 1 | 0,1 |
| XPJ-3x1,5 | 2 | 230V kontaktrozetes telpā 3, DVR | 2 | 0.2 |
| XPUJ-3x2,5 | 30 | Elektrovelo uzlādes stacija | 1 | 2.3 |
| XPUJ-3x2,5 | 30 | Elektrovelo uzlādes stacija | 1 | 2.3 |
| XPUJ-3x2,5 | 30 | Elektrovelo uzlādes stacija | 1 | 2.3 |
| XPUJ-5x2,5 | 10 | Sadalne ES-2(siltummezgls) | ES-2 | 0.5 |

| | | | |
|---|---|---|---|
| Pasūtītājs: **Alūksnes novada pašvaldība** | | Objekts: **Alūksnes muižas parks.** | **Līgums Nr. ANP 1-45.1/20/158** |
| Adrese: Dārza iela 11, Alūksne, Alūksnes novads, LV-4301 | | Adrese: O.Vācieša iela 1, Alūksne, Alūksnes nov. | **Pasūtījums: Nr. 523-2020-158** |
| Daļas vad. A.Graudiņš | 12.10.2020. | **Izmaiņu būvprojekts. B kārta.** | Marka: **EL** / Numurs: **5** / Lapu skaits |
| Izstrādāja A.Graudiņš | 12.10.2020. | **Elektrosadalnes ES-1 principiālā shēma.** | |
| Mērogs b/m | | | **SIA "Arhitekta L.Šmita darbnīca"** Būvkomersanta reģistrācijas **Nr. 2256-R** |
| Arh.reģ.nr. | | | |