
Ģenerālplāna fragments
M1:500

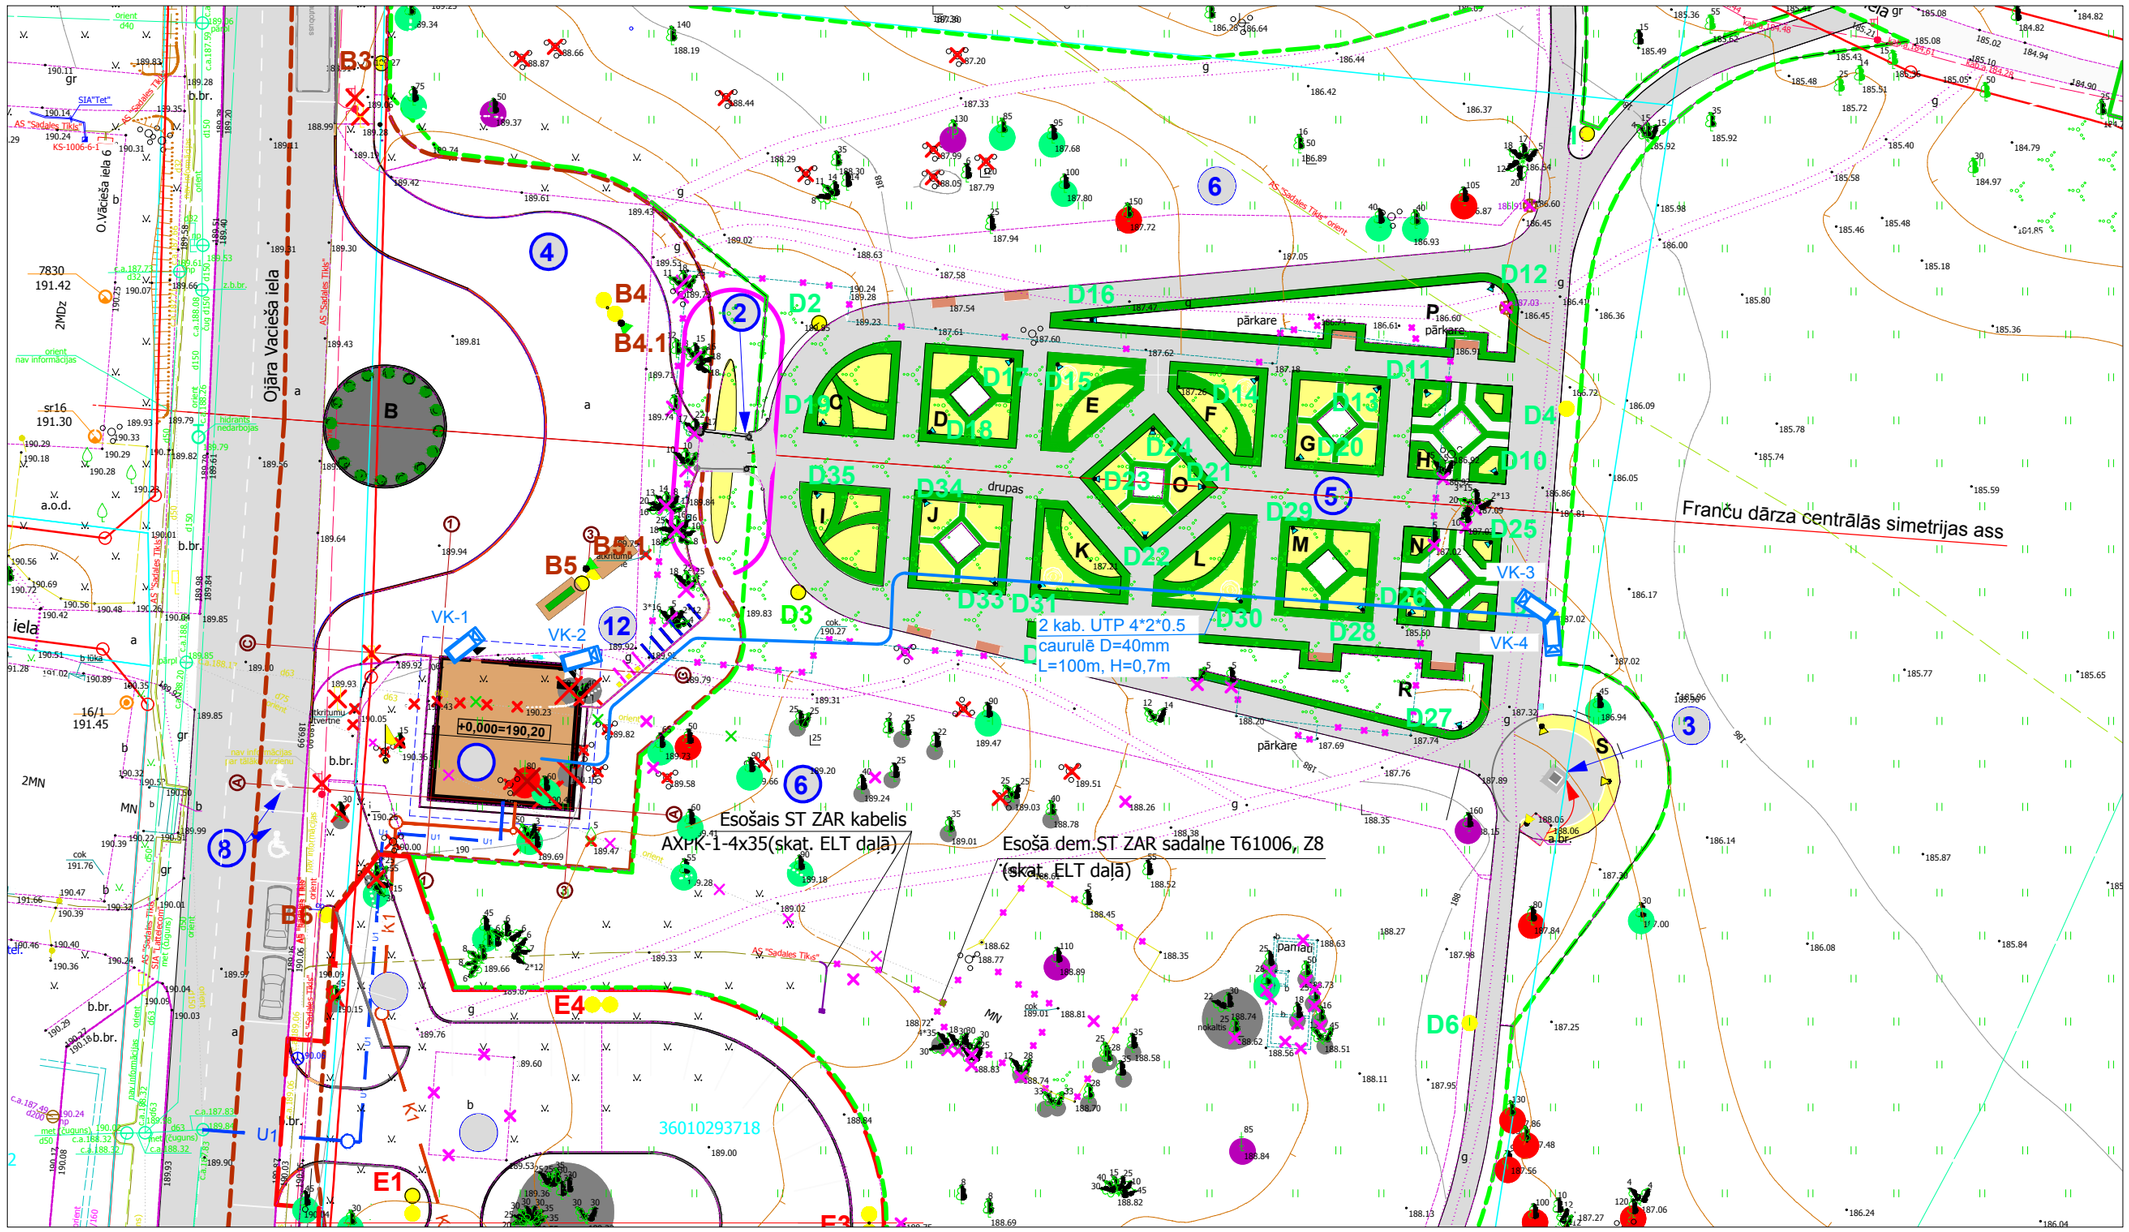

PIEŅĒMTIE APZĪMĒJUMI

VK-n	- ārējā videokamera
	- ESS-VN kabeļu trase

Pasūtītājs: **Alūksnes novada pašvaldība** Adrese: Dārza iela 11, Alūksne, Alūksnes novads, LV-4301				Objekts: **Vidi degradējošo būvju nojaukšana Alūksnes muižas parka teritorijā.** Adrese: Ojāra Vāciešа iela 1, Alūksne, Alūksnes novads, LV-4301.	**Pasūtījuma Nr. 523-2020-151** **Līgums Nr. ANP/1-45.1/20/151**		
Būvpr. vad.:	L. Šmits		02.10.2020.		Marka	Numurs	Lapu skaits
Daļas vad.:	V.Dorofejevs		02.10.2020.	**Izmaiņu būvprojekts. B un D kārta.**	**ESS-VN**	**4**	
Izstrādāja:	V.Dorofejevs		02.10.2020.	**Ģenerālplāna fragments ar ESS-VN tīkliem**	**SIA "Arhitekta L.Šmita darbnīca"** Būvkomersanta reģistrācijas **Nr. 2256-R**		
Mērogs:	**M1:500**						
Arh.reģ.Nr.							