


KOKU PIESIEŠANAS UN LAISTĪTŠANAS SHĒMA
LAPU KOKAM
M 1:25

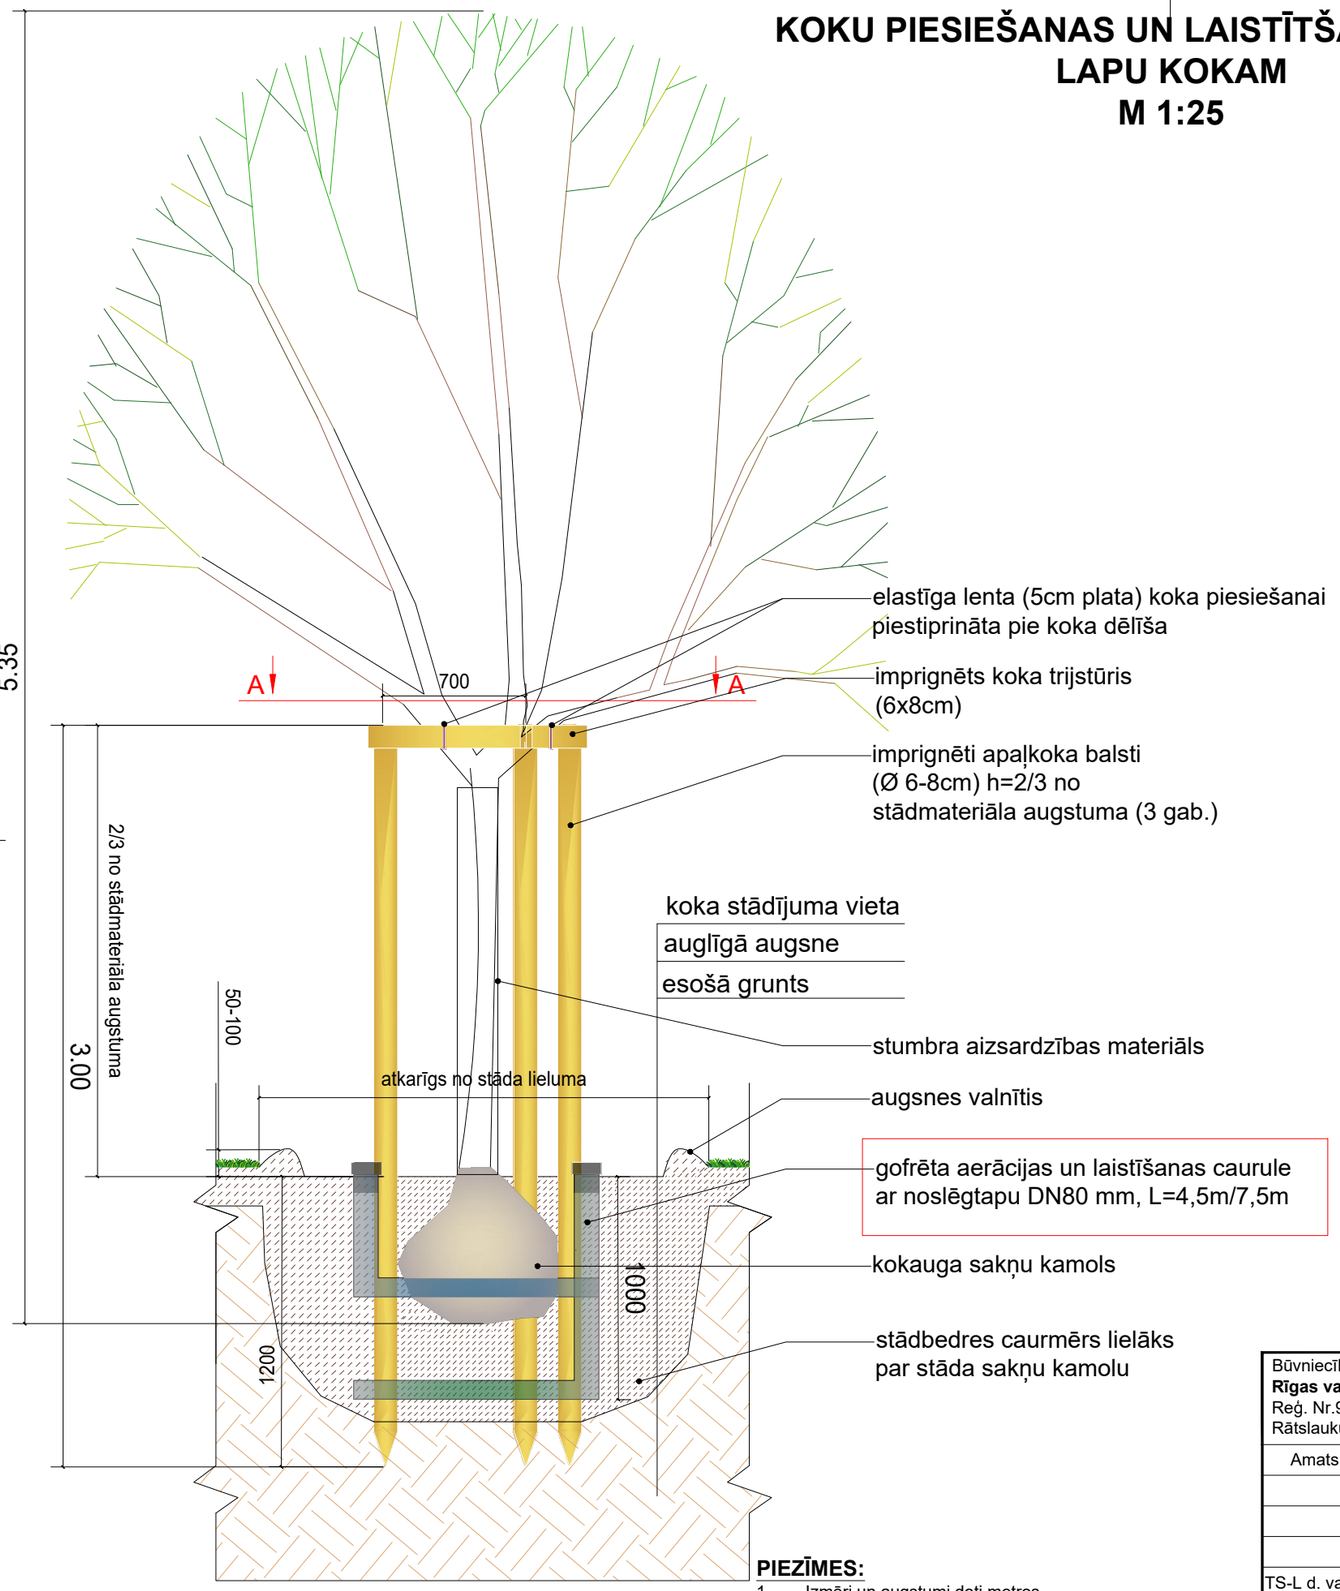

SKATS A-A

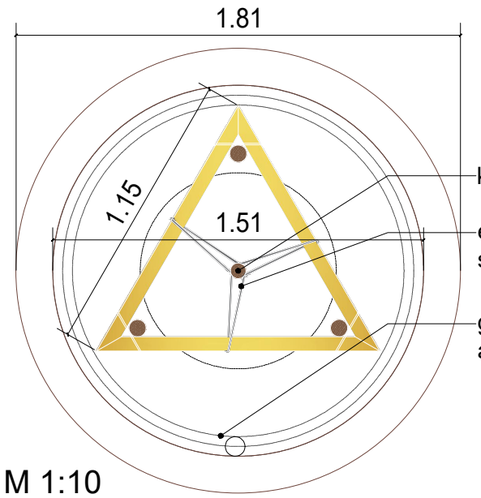

M 1:10

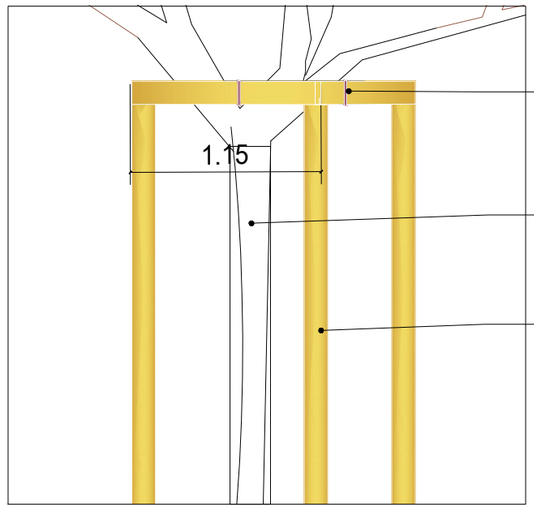

PIEZĪMES:

1. Izmēri un augstumi doti metros.
2. Laistīšana ar 22.5/37,5l aerācijas un laistīšanas sistēmu.

Būvniecības ierosinātājs: **Rīgas valstspilsētas pašvaldība,** Reģ. Nr.90011524360, Rātslaukums 1, Rīga, LV-1050			
Amats	Vārds, uzvārds	Paraksts	Datums
TS-L d. vad.	Didzis Dāle		30.10.2023.
Izstrādātājs	Aiga Rozīte		30.10.2023.

Objekts: Pilsētas sabiedriskā transporta savienojuma mobilitātes punkts Brasa, Rīga

Adrese: Klusā iela un Gaujas iela

Lapas nosaukums: **Koku piesiešanas un laistīšanas shēma lapu kokam**

SIA "BM-projekts"
Būvk.reģ.Nr. 7008-RA2
Ezīši, Mārupes pag., Mārupes nov., LV-2166
Tālr.: +371 29762257

©All rights reserved
©Izmantojams saskaņā ar autortiesību likumu

Līguma Nr.: DA-23-22-li
Arhīva Nr.: DA-23-22-li
Mērogs: 1:10, 1:25

Stadija	Lapas	Marka	Ras. Nr.
BP		TS-L	3

A3