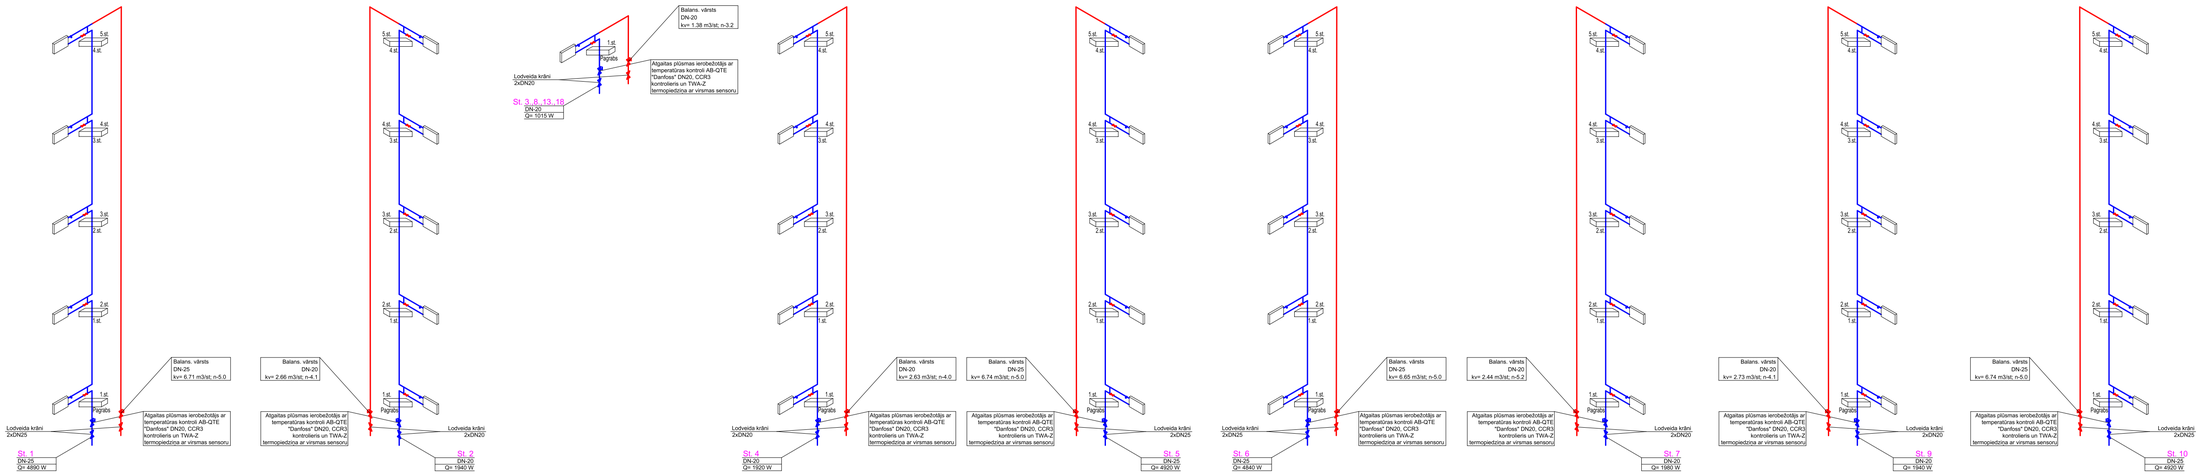


PIEZĪMES:

1. Visiem ūdens skaitītājiem nodrošināt piekļuvi skaitītāja rādījumu nolasīšanai. Pirms skaitītāju izbūves precizēt skaitītāja atrašanās vietu objektā uz vietas un nodrošināt piekļuvi skaitītājam.
2. Aukstā un karstā ūdens pievadcauruļu diametri sanitāri tehniskajām iekārtām De15.
3. Aukstā ūdens caurules izolēt ar pretkondensāta izolāciju 20mm.
4. Sadalošos cauruļvadus isos posmos izolēt ar izolāciju 20mm.
5. Principiālās shēmas skatīt kopā ar plāniem un mezglu rasējumiem.
6. Cauruļvadu izvietojumu un savietojamību skatīt plānos un precizēt uz vietas pirms montāžas uzsākšanas.
7. Pieslēgumu augstums sanitārtehniskajām iekārtām:
- roku un trauku mazgātnēm - 900mm virs grīdas;
- klozetpodu skalojamām kastēm - 900mm virs grīdas;
- dušām - 1200mm virs grīdas.
8. Uz katra kanalizācijas stāvvada paredzēt revīziju cauruļvada tīrīšanai.
9. Pie katras santehniskās iekārtas pievada jāparedz noslēgaizbīdnis.
10. Veicot kanalizācijas atzaru pieslēgšanu, pirms darbu uzsākšanas precizēt atzaru, diametrus, materiālu un vietu (augstums, attālums utt.).
11. Izbūvējot kanalizācijas tīklus ievērot minimālos slīpumus pēc Latvijas normatīviem vai pēc cauruļvadu ražotāja norādēm.

BRK

"BRK PROJEKTI" SIA
Būvkomersanta reģ. Nr. 144439
reģ. Nr. 45403050593
Kastaņu iela 4, Jēkabpils, L29455679

Būvobjekta nosaukums un būvobjekta adrese:
Dzīvojamās ēkas Daugavas ielā 111, Pļaviņās, Pļaviņu novadā, energoefektivitātes paaugstināšana

Rasējuma lapa:
AVK-A TĪKLU IZOMETRISKĀS SHĒMAS

Pasūtījuma Nr.	42/ 2021/BRK	Arh. reģ. Nr.	42/ 2021/BRK
		Rasējuma marka un Nr.	AVK-8
Būvpr. d. v. JEĻENA SAŽINSKA		30.06.2021.	Mērogs: 1:100
Izstrādāja: EDGARS ČAUPJONOKS		30.06.2021.	Datne: R:\21\207_Planivas_Dzimvau_ZVAIKNI\1_DWG\AVK-A-Izometrija_rev4.dwg