
PAGRABA STĀVA PLĀNS
M 1:100

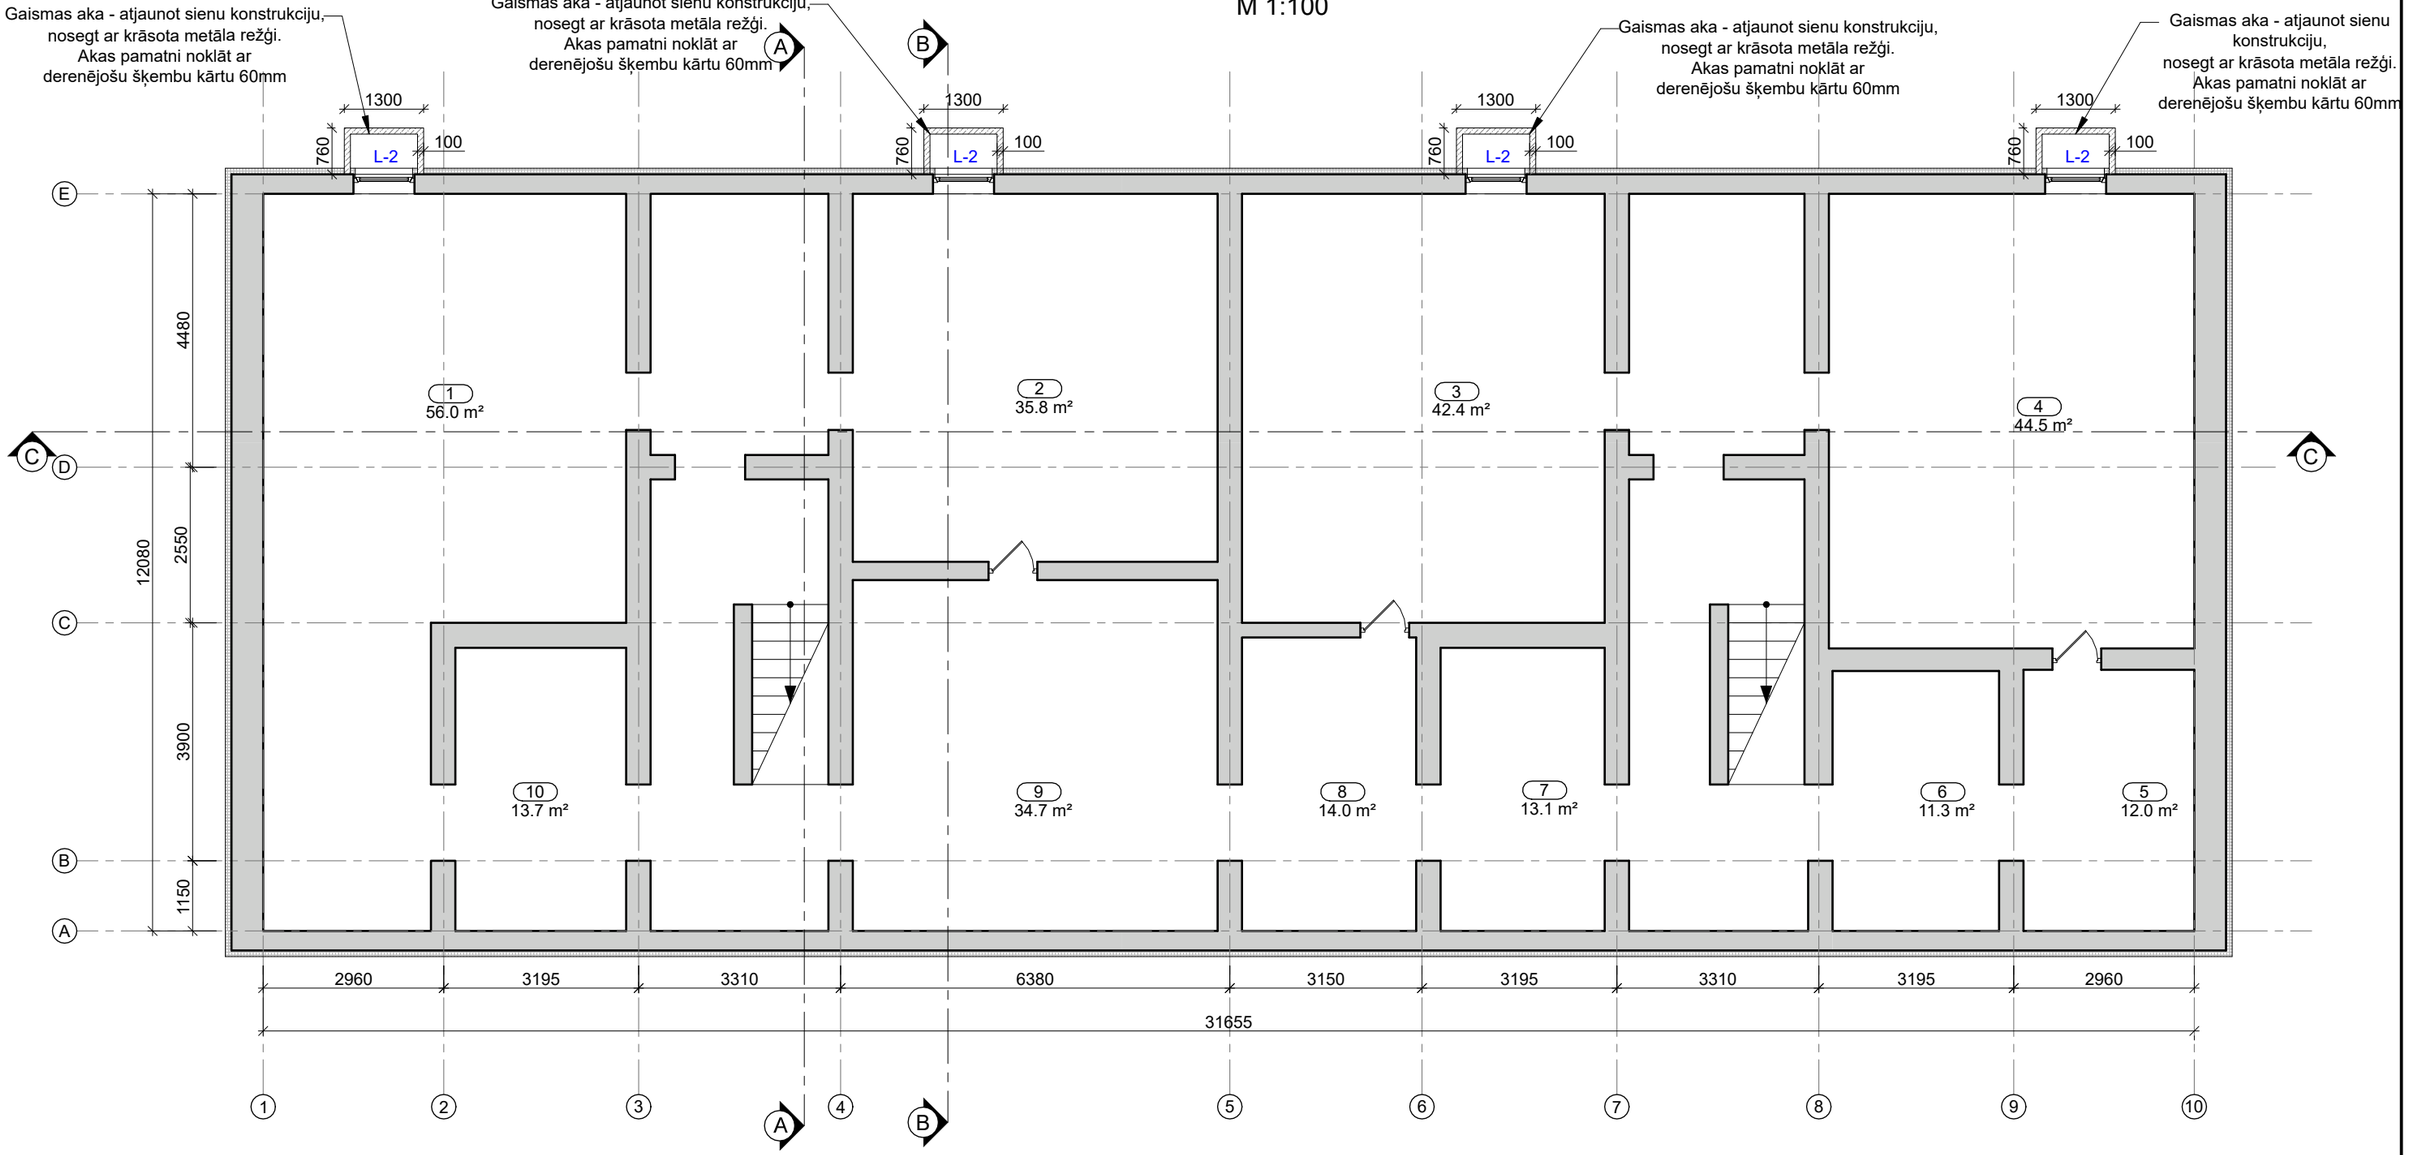

TELPU EKSPLIKĀCIJA, 1122 - triju vai vairāku dzīvokļu mājas dzīvojamo telpu grupa		
-1. stāvs		
TELPAS Nr.	TELPAS NOSAUKUMS	PLATĪBA m²
1	Pagrabs	56.0
2	Pagrabs	35.8
3	Pagrabs	42.4
4	Pagrabs	44.5
5	Siltumvads	12.0
6	Pagrabs	11.3
7	Pagrabs	13.1
8	Pagrabs	14.0
9	Elektrotīkli	34.7
10	Siltumvads	13.7
	KOPĀ:	277.5

PIEŅEMTIE APZĪMĒJUMI

- Esošās sienas
- Ārsienu siltinājums
- Cokola un pamatu siltinājums
- 1 / 30.0m² - Telpu numerācija, platība
- L-1 - Maināmo logu marķējums
- D-1 - Maināmo durvju marķējums
- JL-1 - Maināmo jumta lūku marķējums

PIEZĪMES:

1. Par nosacīto ±0,000 atzīmi pieņemta ēkas 1. stāva grīdas līmeņa atzīme;
2. Visi izmēri doti milimetros, augstuma atzīmes metros;
3. Lapa skatāma kopā ar visu projektu;
4. Visus izmantojamos materiālus iestrādāt un izbūvēt saskaņā ar ražotāja izdotajiem norādījumiem;
5. Pirms būvdarbu uzsākšanas būvuzņēmējam jāpārbauda visi esošie un projektētie izmēri.

Būvprojekta izstrādātājs: "BRK PROJEKTI" SIA Būvkomersanta reģ. Nr. 14439 reģ. Nr. 45403050593 Kastaņu iela 4, Jēkabpils, t.29455679		Būvobjekta nosaukums un adrese: "Dzīvojamās ēkas Dzirnavu ielā 2, Pļaviņās, Aizkraukles novadā energoefektivitātes paaugstināšanas būvdarbi"	
		Rasējuma lapa: PAGRABA STĀVA PLĀNS	
		Pasūtījuma Nr. PKP/2021/2	Arh. reģ. Nr. 15/2022/BRK
			Rasējuma marka un Nr. AR-01
AR. d.v.	INETA BUKA	23.03.2022	Mērogs: 1:100
Izstrādāja	INGA MAĻINOVSKA	23.03.2022	Datne: Y:\211207_Pļaviņas_Dzirnavu_2\Paskaidrojuma raksts\AR.dwg