
## 2. STĀVA PLĀNS
M 1:100

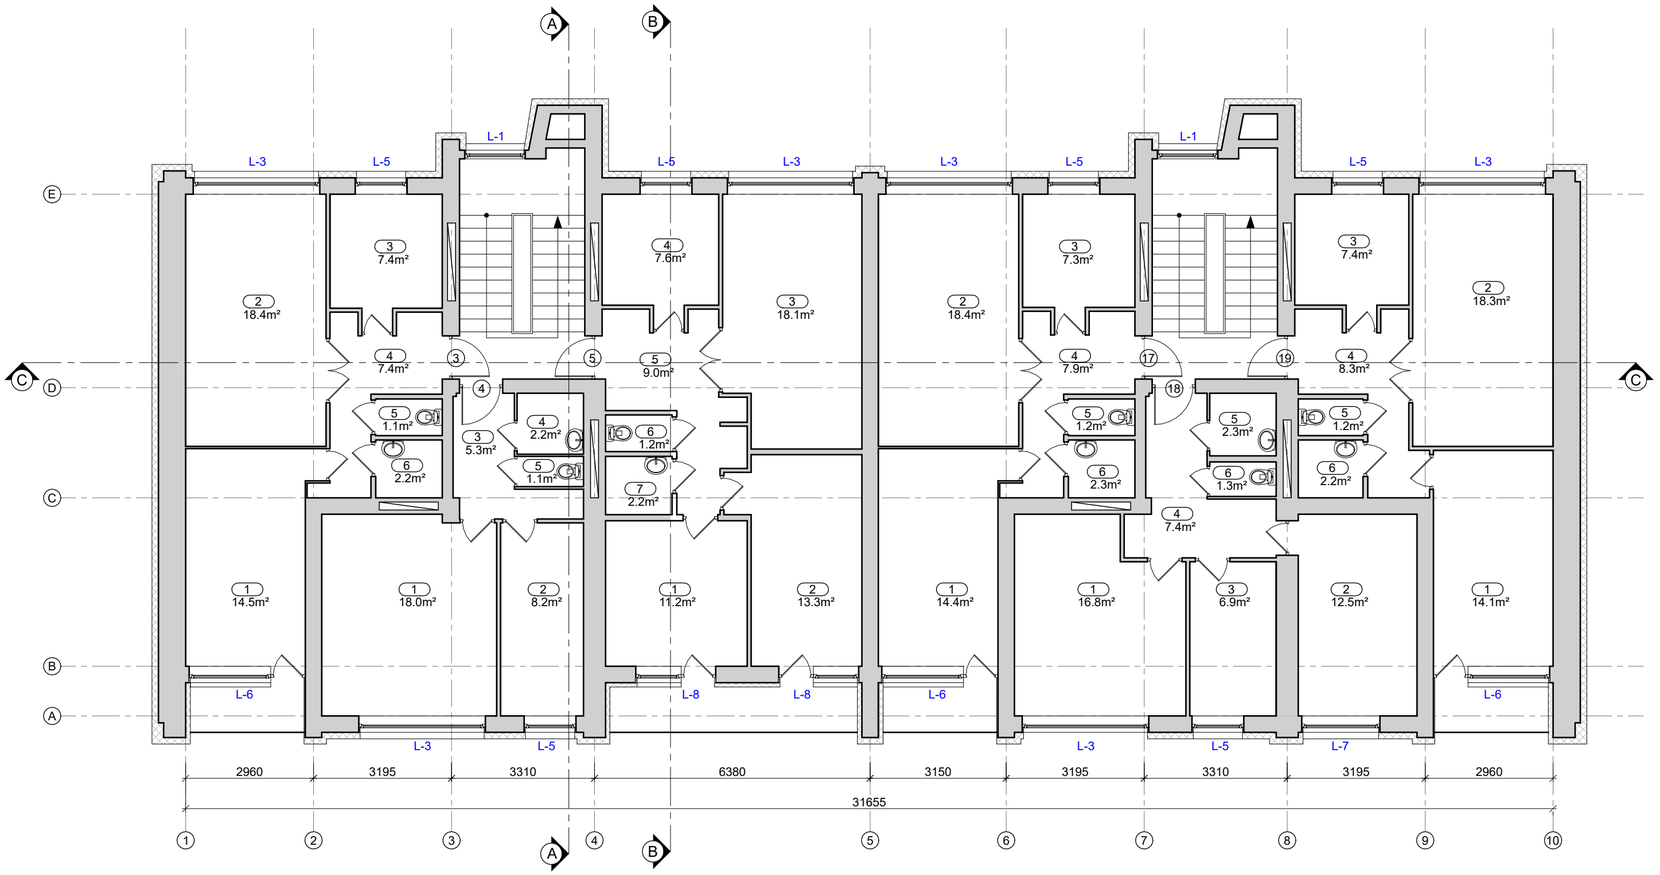


| TELPU EKSPLIKĀCIJA, 1122 - triju vai vairāku dzīvokļu mājas dzīvojamo telpu grupa | | |
|---|---|---|
| **2. stāvs** | | |
| TELPAS Nr. | TELPAS NOSAUKUMS | PLATĪBA m² |
| Dzīvoklis Nr. 3 | | |
| 1 | Dzīvojamā istaba | 18.4 |
| 2 | Dzīvojamā istaba | 14.5 |
| 3 | Virtuve | 7.4 |
| 4 | Priekštelpa | 7.4 |
| 5 | Tualete | 1.2 |
| 6 | Vannas istaba | 2.2 |
| | KOPĀ: | 51.1 |
| Dzīvoklis Nr. 4 | | |
| 1 | Dzīvojamā istaba | 18.0 |
| 2 | Virtuve | 8.2 |
| 3 | Priekštelpa | 5.3 |
| 4 | Vannas istaba | 2.2 |
| 5 | Tualete | 1.1 |
| | KOPĀ: | 34.8 |
| Dzīvoklis Nr. 5 | | |
| 1 | Dzīvojamā istaba | 11.2 |
| 2 | Dzīvojamā istaba | 13.3 |
| 3 | Dzīvojamā istaba | 18.1 |
| 4 | Virtuve | 7.6 |
| 5 | Priekštelpa | 9.0 |
| 6 | Tualete | 1.2 |
| 7 | Vannas istaba | 2.2 |
| | KOPĀ: | 62.6 |
| Dzīvoklis Nr. 17 | | |
| 1 | Dzīvojamā istaba | 14.4 |
| 2 | Dzīvojamā istaba | 18.4 |
| 3 | Virtuve | 7.3 |
| 4 | Priekštelpa | 7.9 |
| 5 | Tualete | 1.2 |
| 6 | Vannas istaba | 2.3 |
| | KOPĀ: | 51.4 |
| Dzīvoklis Nr. 18 | | |
| 1 | Dzīvojamā istaba | 16.8 |
| 2 | Dzīvojamā istaba | 12.5 |
| 3 | Virtuve | 6.9 |
| 4 | Priekštelpa | 7.4 |
| 5 | Vannas istaba | 2.3 |
| 6 | Tualete | 1.3 |
| | KOPĀ: | 47.1 |
| Dzīvoklis Nr. 19 | | |
| 1 | Dzīvojamā istaba | 14.1 |
| 2 | Dzīvojamā istaba | 18.3 |
| 3 | Virtuve | 7.4 |
| 4 | Priekštelpa | 8.3 |
| 5 | Tualete | 1.2 |
| 6 | Vannas istaba | 2.2 |
| | KOPĀ: | 51.5 |
| | 2.STĀVS KOPĀ: | 298.5 |

PIEŅEMTIE APZĪMĒJUMI

- Esošās sienas
- Ārsienu siltinājums
- Cokola un pamatu siltinājums
- 1 / 30.0m² - Telpu numerācija, platība
- L-1 - Maināmo logu marķējums
- D-1 - Maināmo durvju marķējums
- JL-1 - Maināmo jumta lūku marķējums
- Aizmūrējamas nelikumīgi paplašinātās logu ailas

**PIEZĪMES:**

1. Par nosacīto ±0,000 atzīmi pieņemta ēkas 1. stāva grīdas līmeņa atzīme;
2. Visi izmēri doti milimetros, augstuma atzīmes metros;
3. Lapa skatāma kopā ar visu projektu;
4. Visus izmantojamos materiālus iestrādāt un izbūvēt saskaņā ar ražotāja izdotajiem norādījumiem;
5. Pirms būvdarbu uzsākšanas būvuzņēmējam jāpārbauda visi esošie un projektētie izmēri.

| | | | | |
|---|---|---|---|---|
| Būvprojekta izstrādātājs: "BRK PROJEKTI" SIA<br>Būvkomersanta reģ. Nr. 14439<br>reģ. Nr. 45403050593<br>Kastaņu iela 4, Jēkabpils, t.29455679 | | Būvobjekta nosaukums un adrese: "Dzīvojamās ēkas Dzirnavu ielā 2, Pļaviņās, Aizkraukles novadā energoefektivitātes paaugstināšanas būvdarbi" | | |
| | | Rasējuma lapa: 2.STĀVA PLĀNS | | |
| | | Pasūtījuma Nr. PKP/2021/2 | Arh. reģ. Nr. | 15/2022/BRK |
| | | | Rasējuma marka un Nr. | AR-03 |
| AR. d.v. | INETA BUKA | 23.03.2022 | Mērogs: | 1:100 |
| Izstrādāja | INGA MAĻINOVSKA | 23.03.2022 | Datne: | Y:\211207_Plavinas_Dzirnavu_2\Paskaidrojuma raksts\IZMAINAS\AR_re1.dwg |