
3. STĀVA PLĀNS
M 1:100

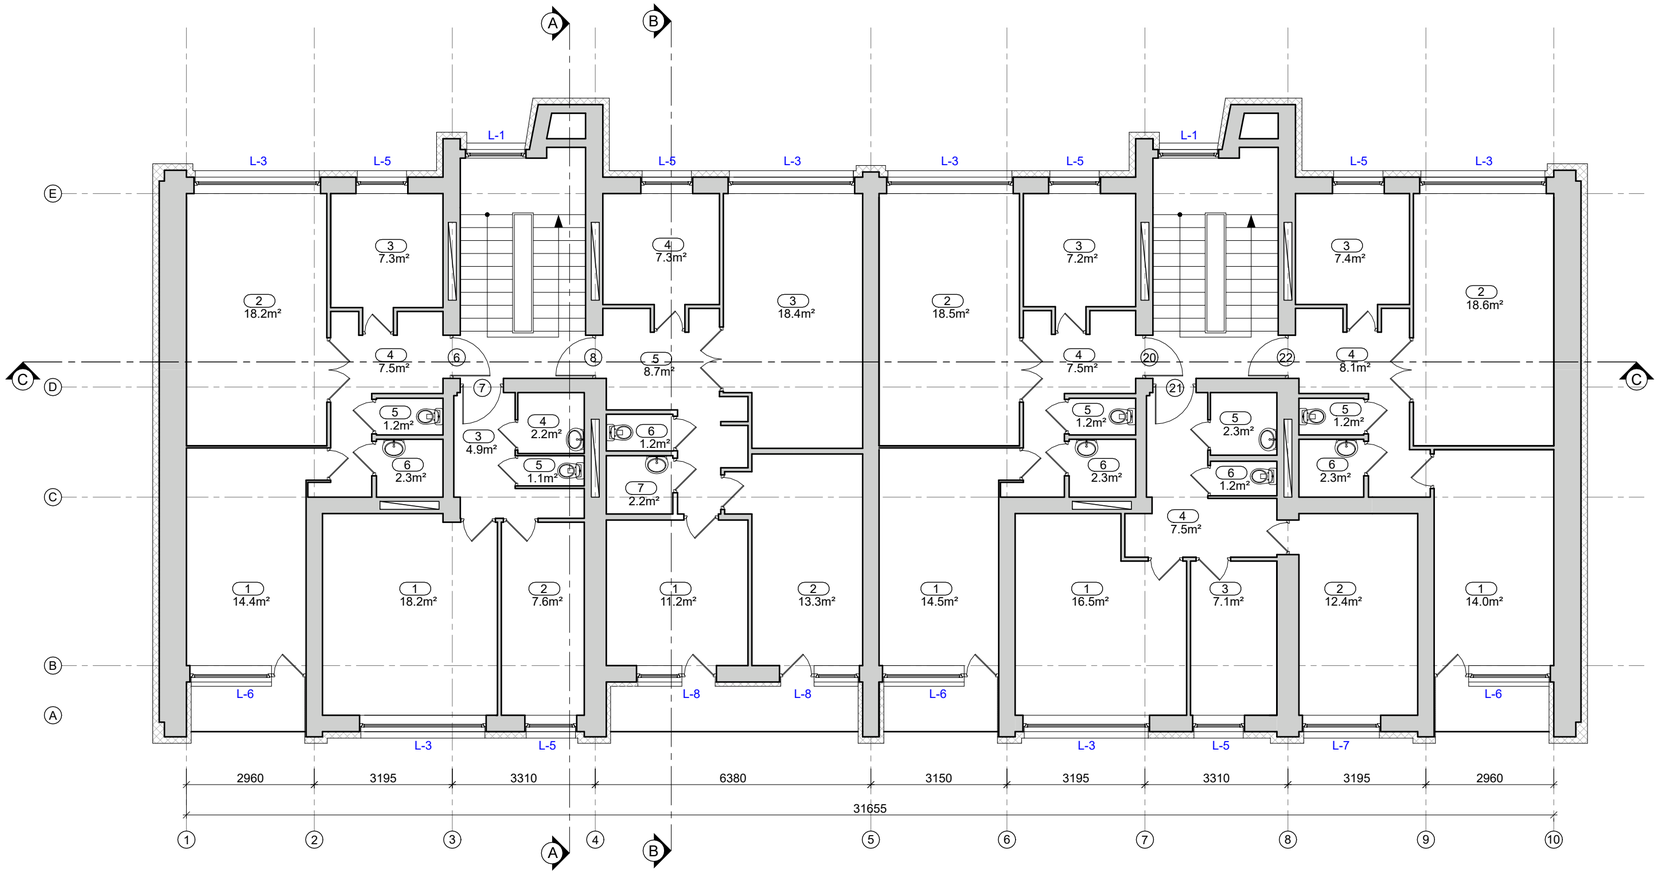

TELPU EKSPLIKĀCIJA, 1122 - triju vai vairāku dzīvokļu mājas dzīvojamo telpu grupa		
3. stāvs		
TELPAS Nr.	TELPAS NOSAUKUMS	PLATĪBA m²
Dzīvoklis Nr. 6		
1	Dzīvojamā istaba	14.4
2	Dzīvojamā istaba	18.2
3	Virtuve	7.3
4	Priekštelpa	7.5
5	Tualete	1.2
6	Vannas istaba	2.3
	KOPĀ:	50.8
Dzīvoklis Nr. 7		
1	Dzīvojamā istaba	18.2
2	Virtuve	7.6
3	Priekštelpa	4.9
4	Vannas istaba	2.2
5	Tualete	1.1
	KOPĀ:	33.9
Dzīvoklis Nr. 8		
1	Dzīvojamā istaba	11.6
2	Dzīvojamā istaba	13.3
3	Dzīvojamā istaba	18.4
4	Virtuve	7.3
5	Priekštelpa	8.7
6	Tualete	1.2
7	Vannas istaba	2.2
	KOPĀ:	62.6
Dzīvoklis Nr. 20		
1	Dzīvojamā istaba	14.5
2	Dzīvojamā istaba	18.5
3	Virtuve	7.2
4	Priekštelpa	7.5
5	Tualete	1.2
6	Vannas istaba	2.3
	KOPĀ:	51.3
Dzīvoklis Nr. 21		
1	Dzīvojamā istaba	16.54
2	Dzīvojamā istaba	12.4
3	Virtuve	7.1
4	Priekštelpa	7.5
5	Vannas istaba	2.3
6	Tualete	1.2
	KOPĀ:	47.1
Dzīvoklis Nr. 22		
1	Dzīvojamā istaba	14.0
2	Dzīvojamā istaba	18.6
3	Virtuve	7.4
4	Priekštelpa	8.1
5	Tualete	1.2
6	Vannas istaba	2.3
	KOPĀ:	51.7
	3.STĀVS KOPĀ:	297.3

PIEŅEMTIE APZĪMĒJUMI

- Esošās sienas
- Ārsienu siltinājums
- Cokola un pamatu siltinājums
- 1 / 30.0m² - Telpu numerācija, platība
- L-1 - Maināmo logu marķējums
- D-1 - Maināmo durvju marķējums
- JL-1 - Maināmo jumta lūku marķējums
- Aizmūrējamas nelikumīgi paplašinātās logu ailas

PIEZĪMES:

1. Par nosacīto ±0,000 atzīmi pieņemta ēkas 1. stāva grīdas līmeņa atzīme;
2. Visi izmēri doti milimetros, augstuma atzīmes metros;
3. Lapa skatāma kopā ar visu projektu;
4. Visus izmantojamos materiālus iestrādāt un izbūvēt saskaņā ar ražotāja izdotajiem norādījumiem;
5. Pirms būvdarbu uzsākšanas būvuzņēmējam jāpārbauda visi esošie un projektētie izmēri.

Būvprojekta izstrādātājs: "BRK PROJEKTI" SIA Būvkomersanta reģ. Nr. 14439 reģ. Nr. 45403050593 Kastaņu iela 4, Jēkabpils, t.29455679		Būvobjekta nosaukums un adrese: "Dzīvojamās ēkas Dzirnavu ielā 2, Pļaviņās, Aizkraukles novadā energoefektivitātes paaugstināšanas būvdarbi"	
		Rasējuma lapa: 3.STĀVA PLĀNS	
		Pasūtījuma Nr. PKP/2021/2	Arh. reģ. Nr. 15/2022/BRK
			Rasējuma marka un Nr. AR-04
AR. d.v.	INETA BUKA	23.03.2022	Mērogs: 1:100
Izstrādāja	INGA MAĻINOVSKA	23.03.2022	Datne: Y:\211207_Plaviņas_Dzirnavu_2\Paskaidrojuma raksts\IZMAIŅAS\AR_re1.dwg