
4. STĀVA PLĀNS
M 1:100

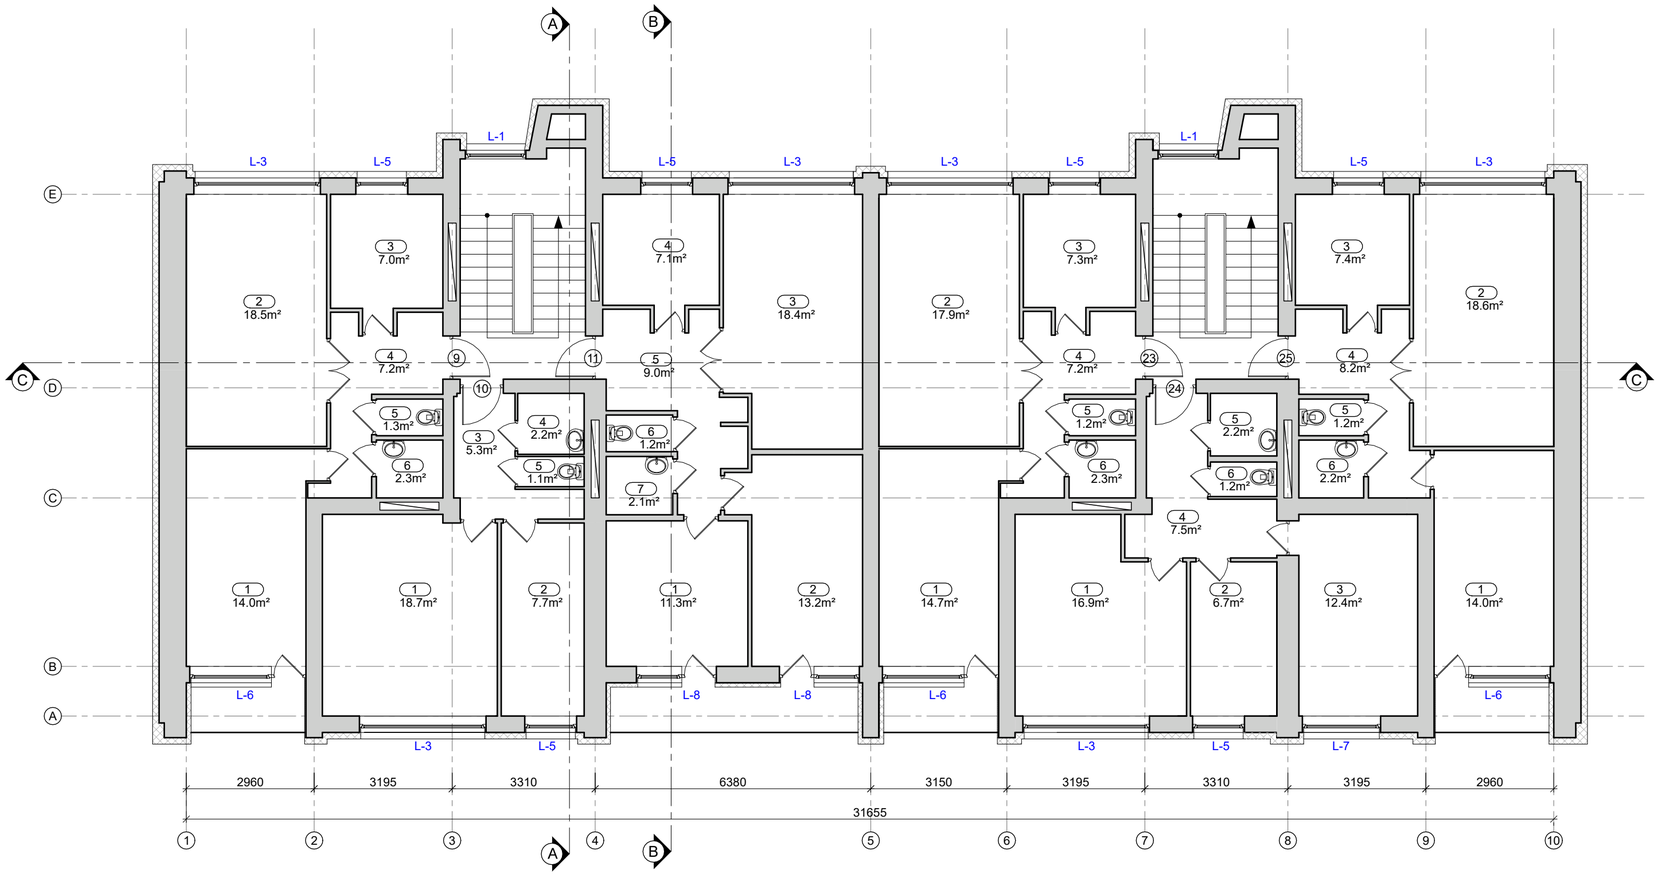

TELPU EKSPLIKĀCIJA, 1122 - triju vai vairāku dzīvokļu mājas dzīvojamo telpu grupa		
4. stāvs		
TELPAS Nr.	TELPAS NOSAUKUMS	PLATĪBA m²
Dzīvoklis Nr. 9		
1	Dzīvojamā istaba	13.9
2	Dzīvojamā istaba	18.5
3	Virtuve	7.0
4	Priekštelpa	7.2
5	Tualete	1.3
6	Vannas istaba	2.3
	KOPĀ:	50.2
Dzīvoklis Nr. 10		
1	Dzīvojamā istaba	18.7
2	Virtuve	7.7
3	Priekštelpa	5.3
4	Vannas istaba	2.2
5	Tualete	1.1
	KOPĀ:	34.9
Dzīvoklis Nr. 11		
1	Dzīvojamā istaba	11.3
2	Dzīvojamā istaba	13.1
3	Dzīvojamā istaba	18.4
4	Virtuve	7.1
5	Priekštelpa	9.0
6	Tualete	1.2
7	Vannas istaba	2.1
	KOPĀ:	62.2
Dzīvoklis Nr. 23		
1	Dzīvojamā istaba	14.7
2	Dzīvojamā istaba	17.9
3	Virtuve	7.3
4	Priekštelpa	7.2
5	Tualete	1.2
6	Vannas istaba	2.3
	KOPĀ:	50.7
Dzīvoklis Nr. 24		
1	Dzīvojamā istaba	16.9
2	Virtuve	6.7
3	Dzīvojamā istaba	12.4
4	Priekštelpa	7.5
5	Vannas istaba	2.2
6	Tualete	1.2
	KOPĀ:	46.9
Dzīvoklis Nr. 25		
1	Dzīvojamā istaba	13.9
2	Dzīvojamā istaba	18.6
3	Virtuve	7.4
4	Priekštelpa	8.2
5	Tualete	1.2
6	Vannas istaba	2.2
	KOPĀ:	51.5
	4.STĀVS KOPĀ:	296.4

PIEŅEMTIE APZĪMĒJUMI

- Esošās sienas
- Ārsienu siltinājums
- Cokola un pamatu siltinājums
- 1 / 30.0m² - Telpu numerācija, platība
- L-1 - Maināmo logu marķējums
- D-1 - Maināmo durvju marķējums
- JL-1 - Maināmo jumta lūku marķējums
- Aizmūrējamas nelikumīgi paplašinātās logu ailas

PIEZĪMES:

1. Par nosacīto ±0,000 atzīmi pieņemta ēkas 1. stāva grīdas līmeņa atzīme;
2. Visi izmēri doti milimetros, augstuma atzīmes metros;
3. Lapa skatāma kopā ar visu projektu;
4. Visus izmantojamos materiālus iestrādāt un izbūvēt saskaņā ar ražotāja izdotajiem norādījumiem;
5. Pirms būvdarbu uzsākšanas būvuzņēmējam jāpārbauda visi esošie un projektētie izmēri.

Būvprojekta izstrādātājs: "BRK PROJEKTI" SIA, Būvkomersanta reģ. Nr. 14439, reģ. Nr. 45403050593, Kastaņu iela 4, Jēkabpils, t.29455679		Būvobjekta nosaukums un adrese: "Dzīvojamās ēkas Dzirnavu ielā 2, Pļaviņās, Aizkraukles novadā energoefektivitātes paaugstināšanas būvdarbi"		
		Rasējuma lapa: 4.STĀVA PLĀNS		
		Pasūtījuma Nr. PKP/2021/2	Arh. reģ. Nr.	15/2022/BRK
			Rasējuma marka un Nr.	AR-05
AR. d.v.	INETA BUKA	23.03.2022	Mērogs:	1:100
Izstrādāja	INGA MAĻINOVSKA	23.03.2022	Datne:	Y:\211207_Plavinas_Dzirnavu_2\Paskaidrojuma raksts\IZMAINAS\AR_re1.dwg