
JUMTA PLĀNS
M 1:100

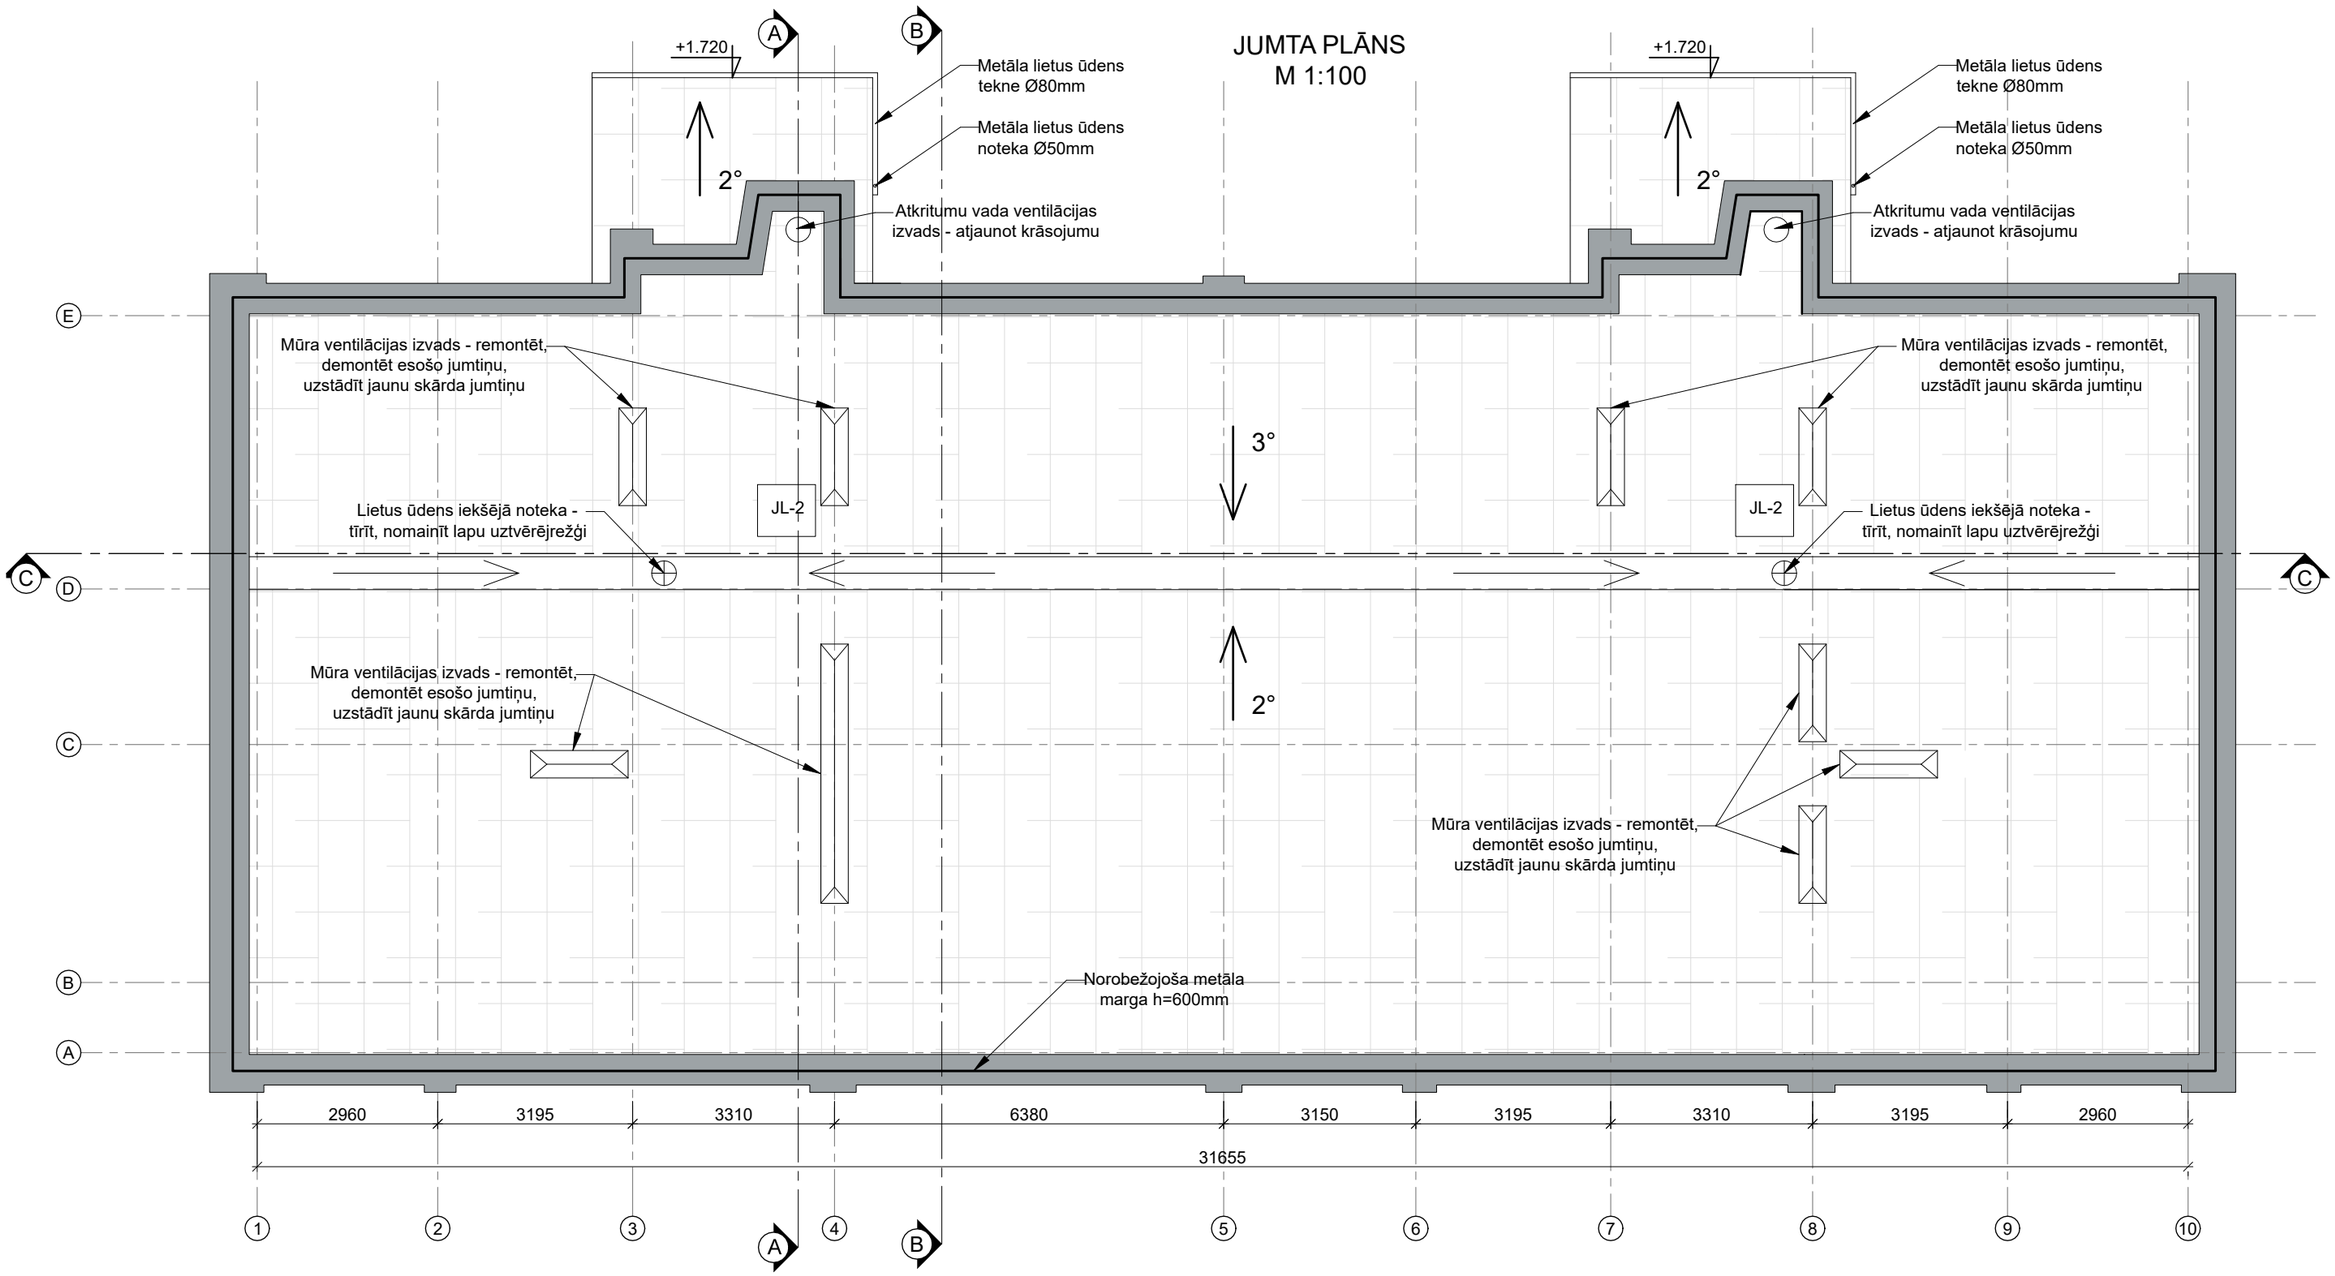

PIEŅEMTIE APZĪMĒJUMI:

- Kausējamais jumta segums, 446.8m²
- Krāsota skārda parapeta nosegelements, 95.4m²
- Metāla norobežojoša marga h=600mm, 97.4m

PIEZĪMES:

1. Par nosacīto ±0,000 atzīmi pieņemta ēkas 1. stāva grīdas līmeņa atzīme;
2. Visi izmēri doti milimetros, augstuma atzīmes metros;
3. Lapa skatāma kopā ar visu projektu;
4. Visus izmantojamos materiālus iestrādāt un izbūvēt saskaņā ar ražotāja izdotajiem norādījumiem;
5. Pirms būvdarbu uzsākšanas būvuzņēmējam jāpārbauda visi esošie un projektētie izmēri.

Būvprojekta izstrādātājs: "BRK PROJEKTI" SIA Būvkomersanta reģ. Nr. 14439 reģ. Nr. 45403050593 Kastaņu iela 4, Jēkabpils, t.29455679		Būvobjekta nosaukums un adrese: "Dzīvojamās ēkas Dzirnavu ielā 2, Pļaviņās, Aizkraukles novadā energoefektivitātes paaugstināšanas būvdarbi"			
		Rasējuma lapa: JUMTA PLĀNS			
		Pasūtījuma Nr.	PKP/2021/2	Arh. reģ. Nr.	15/2022/BRK
				Rasējuma marka un Nr.	AR-07
AR. d.v.	INETA BUKA		23.03.2022	Mērogs:	1:100
Izstrādāja	INGA MAĻINOVSKA		23.03.2022	Datne:	Y:\211207_Pļaviņas_Dzirnavu_2\Paskaidrojuma raksts\AR.dwg