
GRIEZUMS B-B
M 1:100

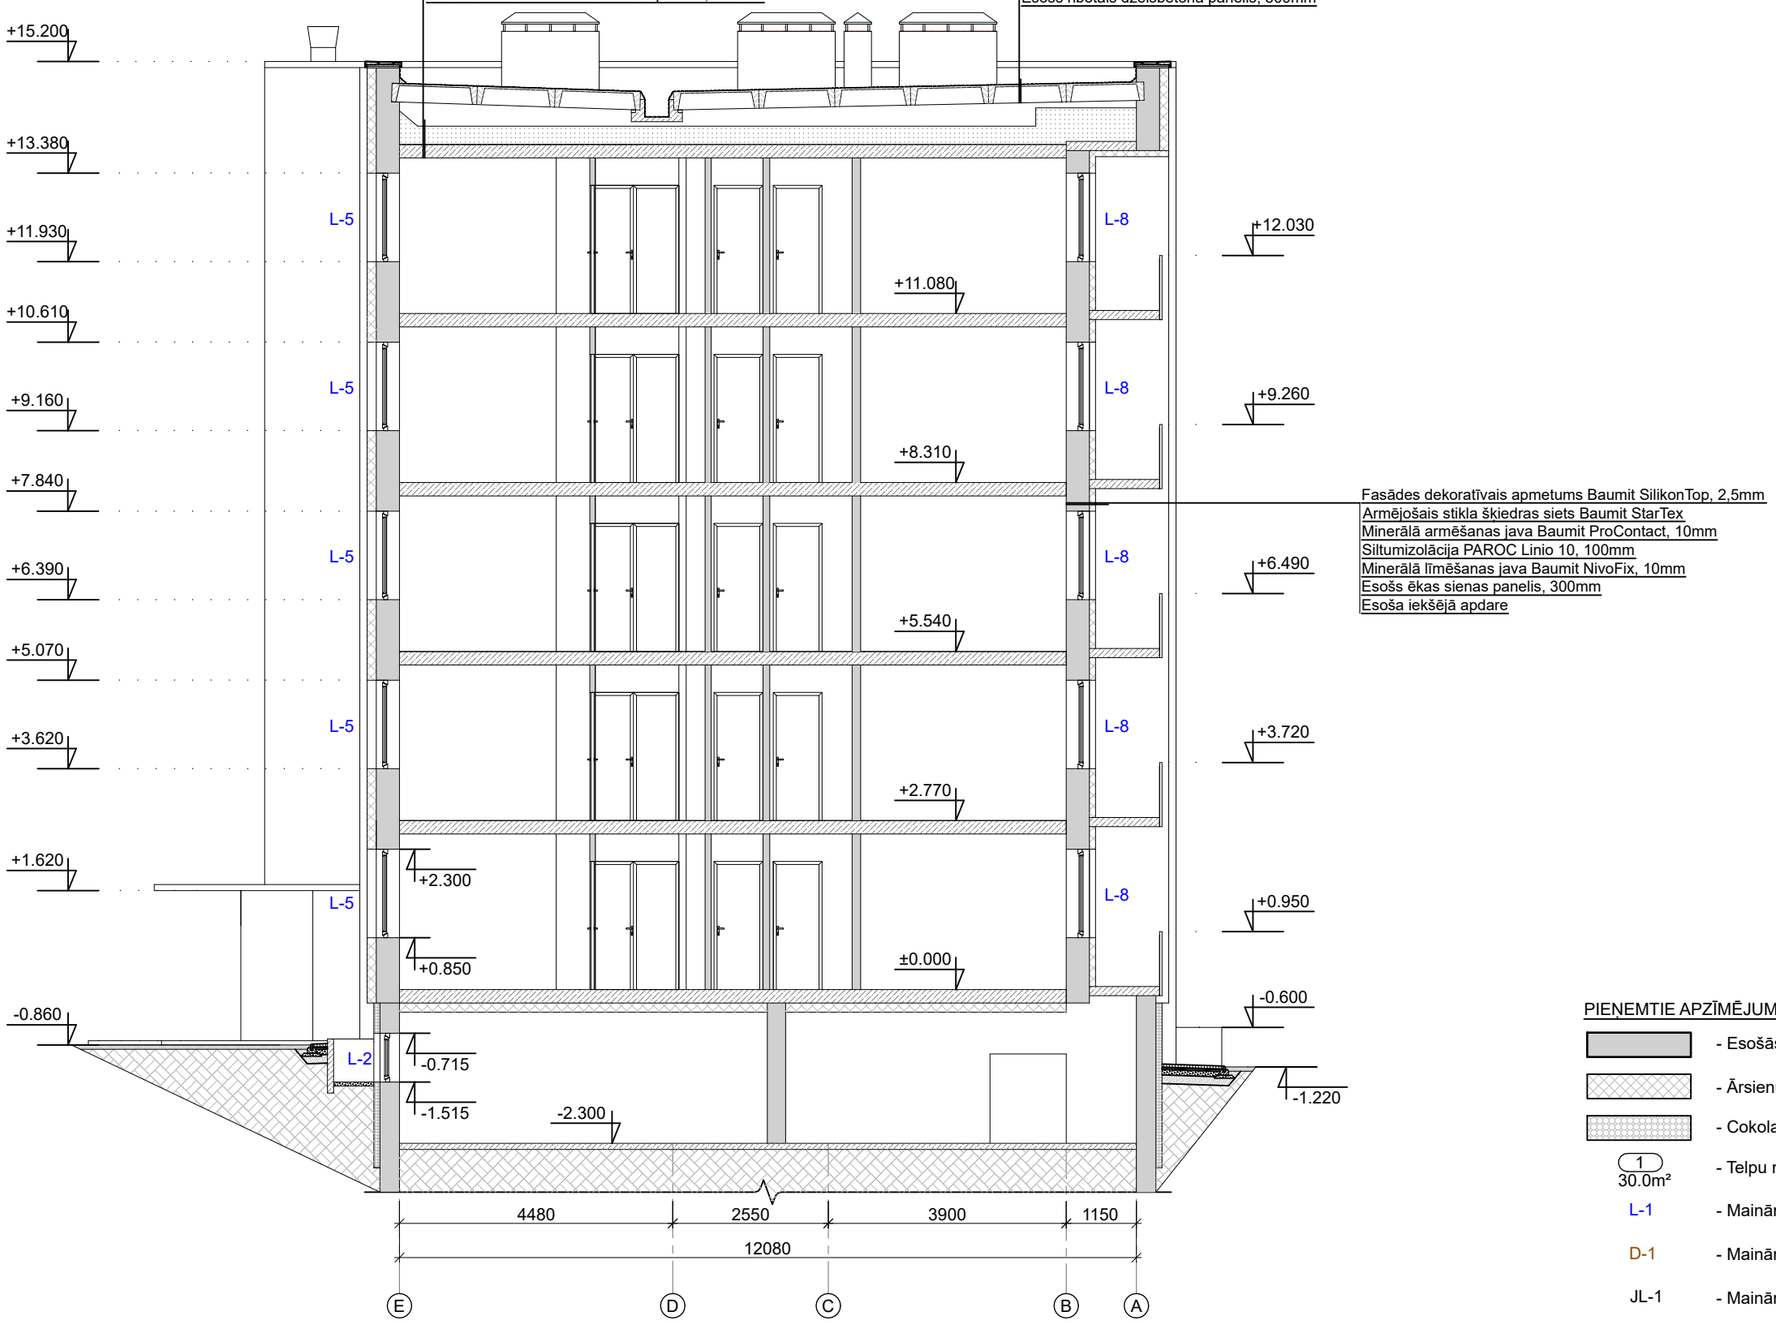

PIEŅEMTIE APZĪMĒJUMI

- Esošās sienas
- Ārsienu siltinājums
- Cokola un pamatu siltinājums
- 1 / 30.0m² - Telpu numerācija, platība
- L-1 - Maināmo logu marķējums
- D-1 - Maināmo durvju marķējums
- JL-1 - Maināmo jumta lūku marķējums

PIEZĪMES:

1. Par nosacīto ±0,000 atzīmi pieņemta ēkas 1. stāva grīdas līmeņa atzīme;
2. Visi izmēri doti milimetros, augstuma atzīmes metros;
3. Lapa skatāma kopā ar visu projektu;
4. Visus izmantojamos materiālus iestrādāt un izbūvēt saskaņā ar ražotāja izdotajiem norādījumiem;
5. Pirms būvdarbu uzsākšanas būvuzņēmējam jāpārbauda visi esošie un projektētie izmēri.

Būvprojekta izstrādātājs: "BRK PROJEKTI" SIA, Būvkomersanta reģ. Nr. 14439, reģ. Nr. 45403050593, Kastaņu iela 4, Jēkabpils, t.29455679		Būvobjekta nosaukums un adrese: "Dzīvojamās ēkas Dzirnavu ielā 2, Pļaviņās, Aizkraukles novadā energoefektivitātes paaugstināšanas būvdarbi"		
		Rasējuma lapa: GRIEZUMS B-B		
		Pasūtījuma Nr.	PKP/2021/2	Arh. reģ. Nr. 15/2022/BRK
				Rasējuma marka un Nr. AR-12
AR. d.v.	INETA BUKA		23.03.2022	Mērogs: 1:100
Izstrādāja	INGA MAĻINOVSKA		23.03.2022	Datne: Y:\211207_Pļaviņas_Dzirnavu_2\Paskaidrojuma raksts\IZMAIŅAS\AR_re1.dwg