
3. STĀVA PLĀNS
M 1:100

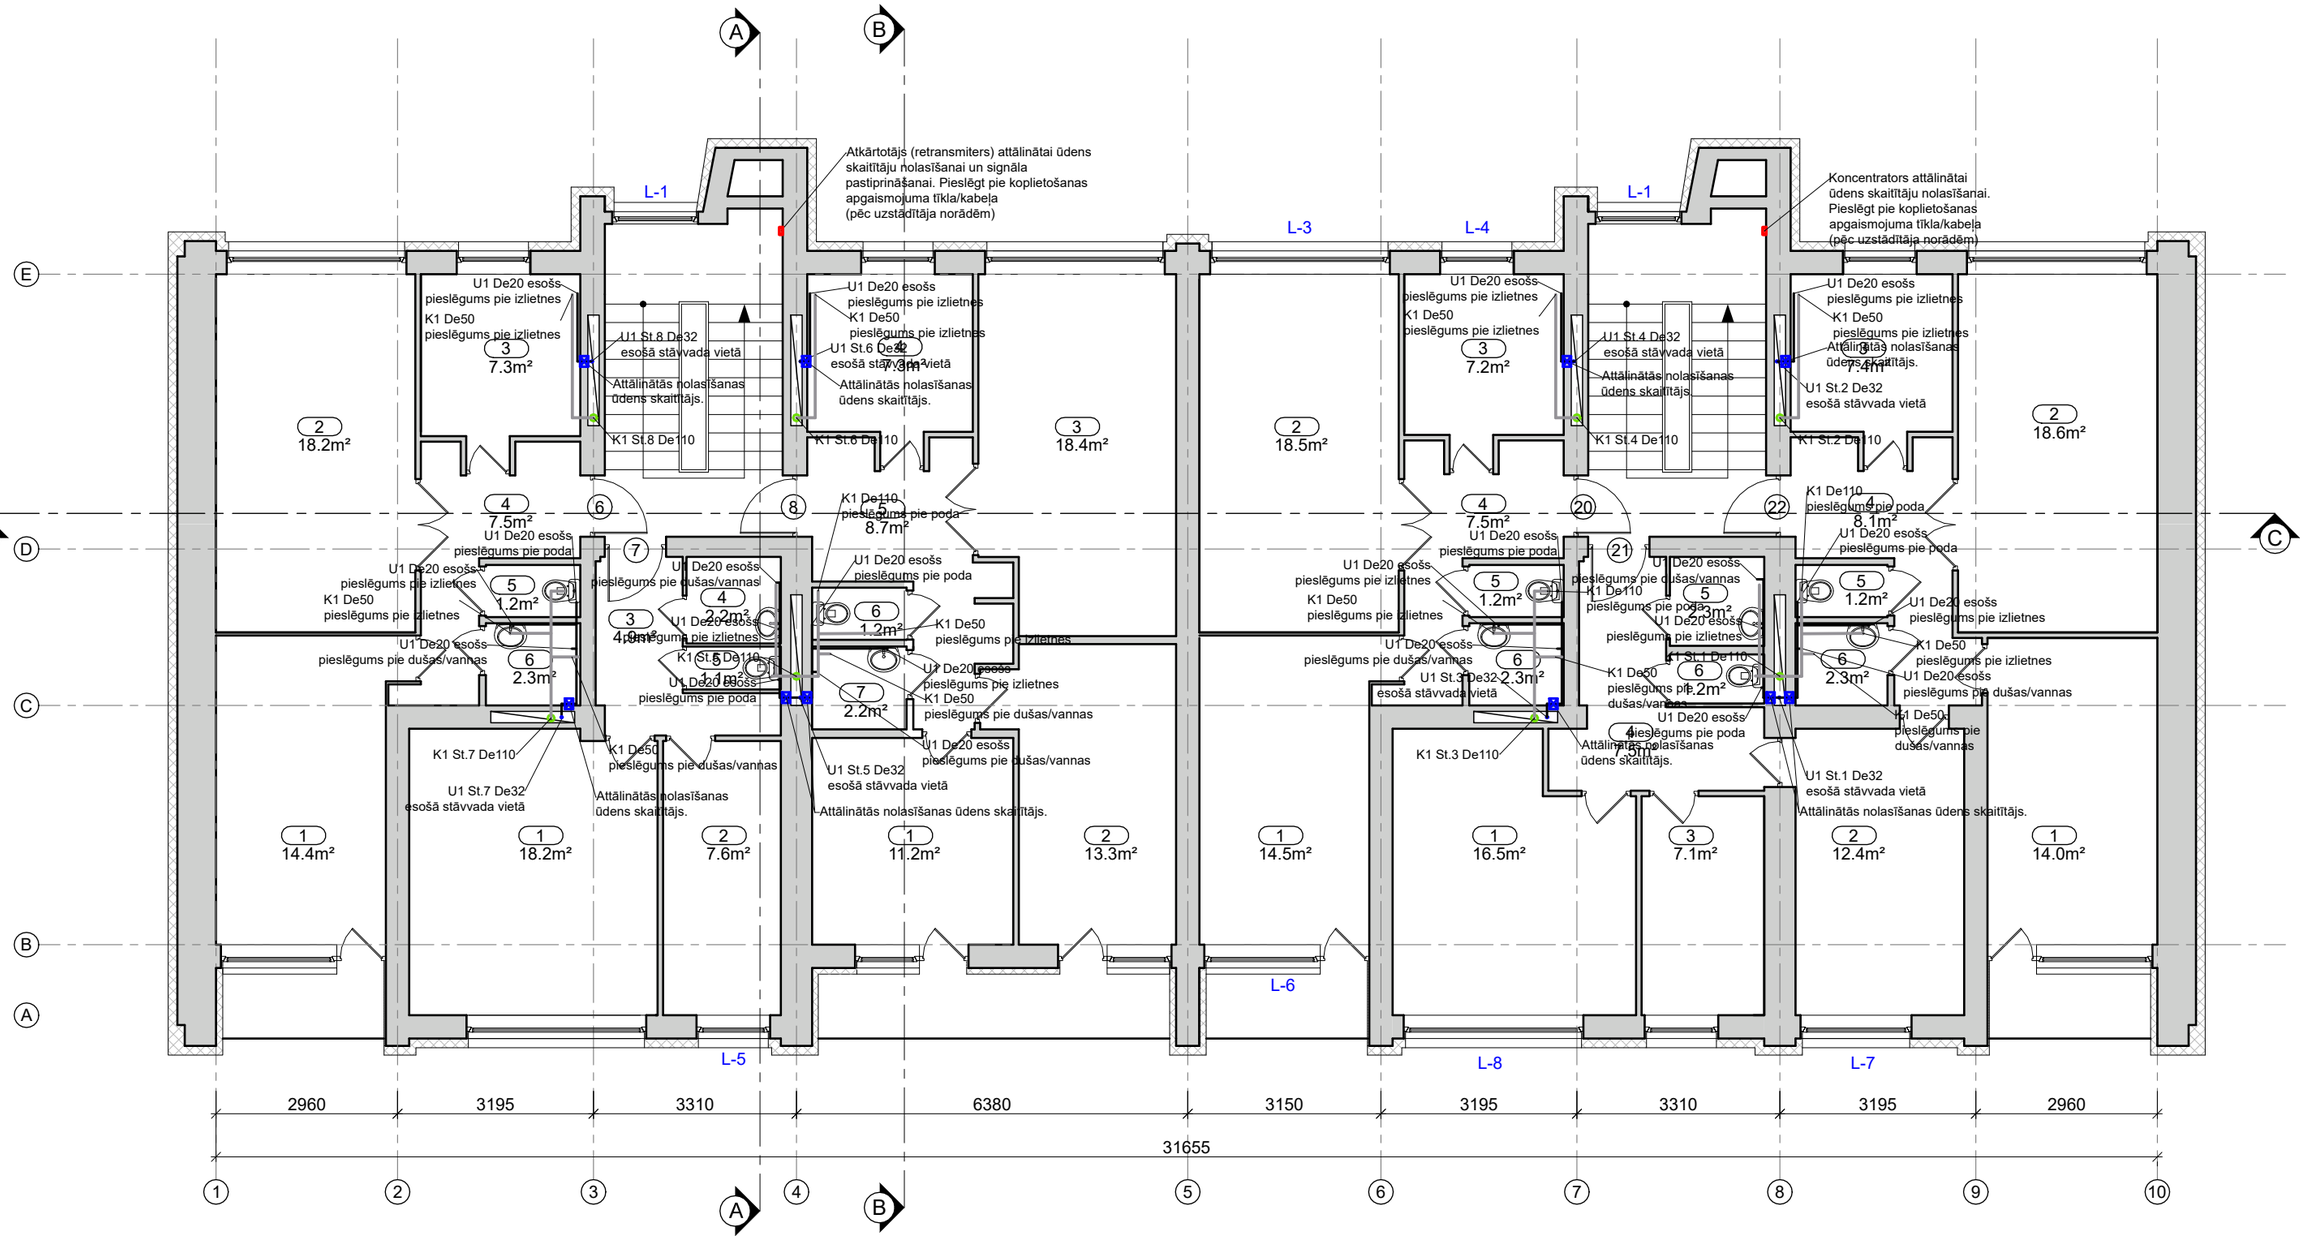

PIEZĪMES :

1) Diametrus precizēt pirms būvdarbu uzsākšanas un būvdarbu laikā.
2) Trasu izvietojums dots orientējoši. Pirms būvdarbu uzsākšanas precizēt aizpildījumu un rekonstruējamo vadu atrašanās vietu tajā.
3) Vietās, kur cauruļvads šķērso starpsienas, pagrabu, pārsegumu, paredzēt aizsargčaulas un ugunsdrošās manžetes vai lentes.
4) Izolācijas materiālam izmantot akmensvates izolāciju biezumā, kāds norādīts paskaidrojuma rakstā un/vai specifikācijās.
5) Cauruļvadus izbūvēt ievērojot minimālos kritumus izlaides virzienā.
6) Plāni pavairojami un/vai drukājami tikai krāsainā versijā.
7) Arhitektūras plānus un rasējumus skatīt AR sadaļā.

"BRK PROJEKTI" SIA Būvkomersanta reģ. Nr. 144439 reģ. Nr. 45403050593 Kastaņu iela 4, Jēkabpils, t.29455679	Būvobjekta nosaukums un būvobjekta adrese: "Dzīvojamās ēkas Dzirnavu ielā 2, Pļaviņās, Aizkraukles novadā energoefektivitātes paaugstināšanas būvdarbi"		
	Rasējuma lapa: 3. STĀVA PLĀNS AR PĀRBŪVĒJAMIEM U1, K1 TĪKLIEM		
	Pasūtījuma Nr. PKP/2021/2		Arh. reģ. Nr. 15/ 2022/BRK
			Rasējuma marka un Nr. UK-5
Būvpr. d. v. MĀRIS DIMANTS		26.04.2022	Mērogs: 1:100
Izstrādāja: EDGARS ČAUPJONOKS		26.04.2022	Datne: R:\211207_Pļaviņas_Dzirnavu_2\UK\01_DWG\UK-Plāns.dwg