
**PIEZĪMES:**

1. Visiem ūdens skaitītājiem nodrošināt piekļuvi skaitītāja rādījumu nolasīšanai. Pirms skaitītāju izbūves precizēt skaitītāja atrašanās vietu objektā uz vietas un nodrošināt piekļuvi skaitītājam.
2. Aukstā un kartā ūdens pievadcauruļu diametri sanitāri tehniskajām iekārtām De15.
3. Aukstā ūdens caurules izolēt ar pretkondensāta izolāciju 20mm.
4. Sadalošos cauruļvadus īsos posmos izolēt ar izolāciju 20mm.
5. Principiālās shēmas skatūt kopā ar plāniem un mezglu rasējumiem.
6. Cauruļvadu izvietojumu un savietojamību skatīt plānos un precuzēt uz vietas pirms montāžas uzsākšanas.
7. Pieslēgumu augstums sanitārtehniskajām iekārtām:
   - roku un trauku mazgātnēm - 900mm virs grīdas;
   - klozetpodu skalojamām kastēm - 900mm virs grīdas;
   - dušām - 1200mm virs grīdas.
8. Uz katra kanalizācijas stāvvada paredzēt revīziju cauruļvada tīrīšanai.
9. Pie katras santehniskās iekārtas pievada jāparedz noslēgaizbīdnis.
10. Veicot kanalizācijas atzaru pieslēgšanu, pirms darbu uzsākšanas precizēt atzaru, diametrus, materiālu un vietu (augstums, attālums utt.).
11. Izbūvējot kanalizācijas tīklus ievērot minimālos slīpumus pēc Latvijas normatīviem vai pēc cauruļvadu ražotāja norādēm.

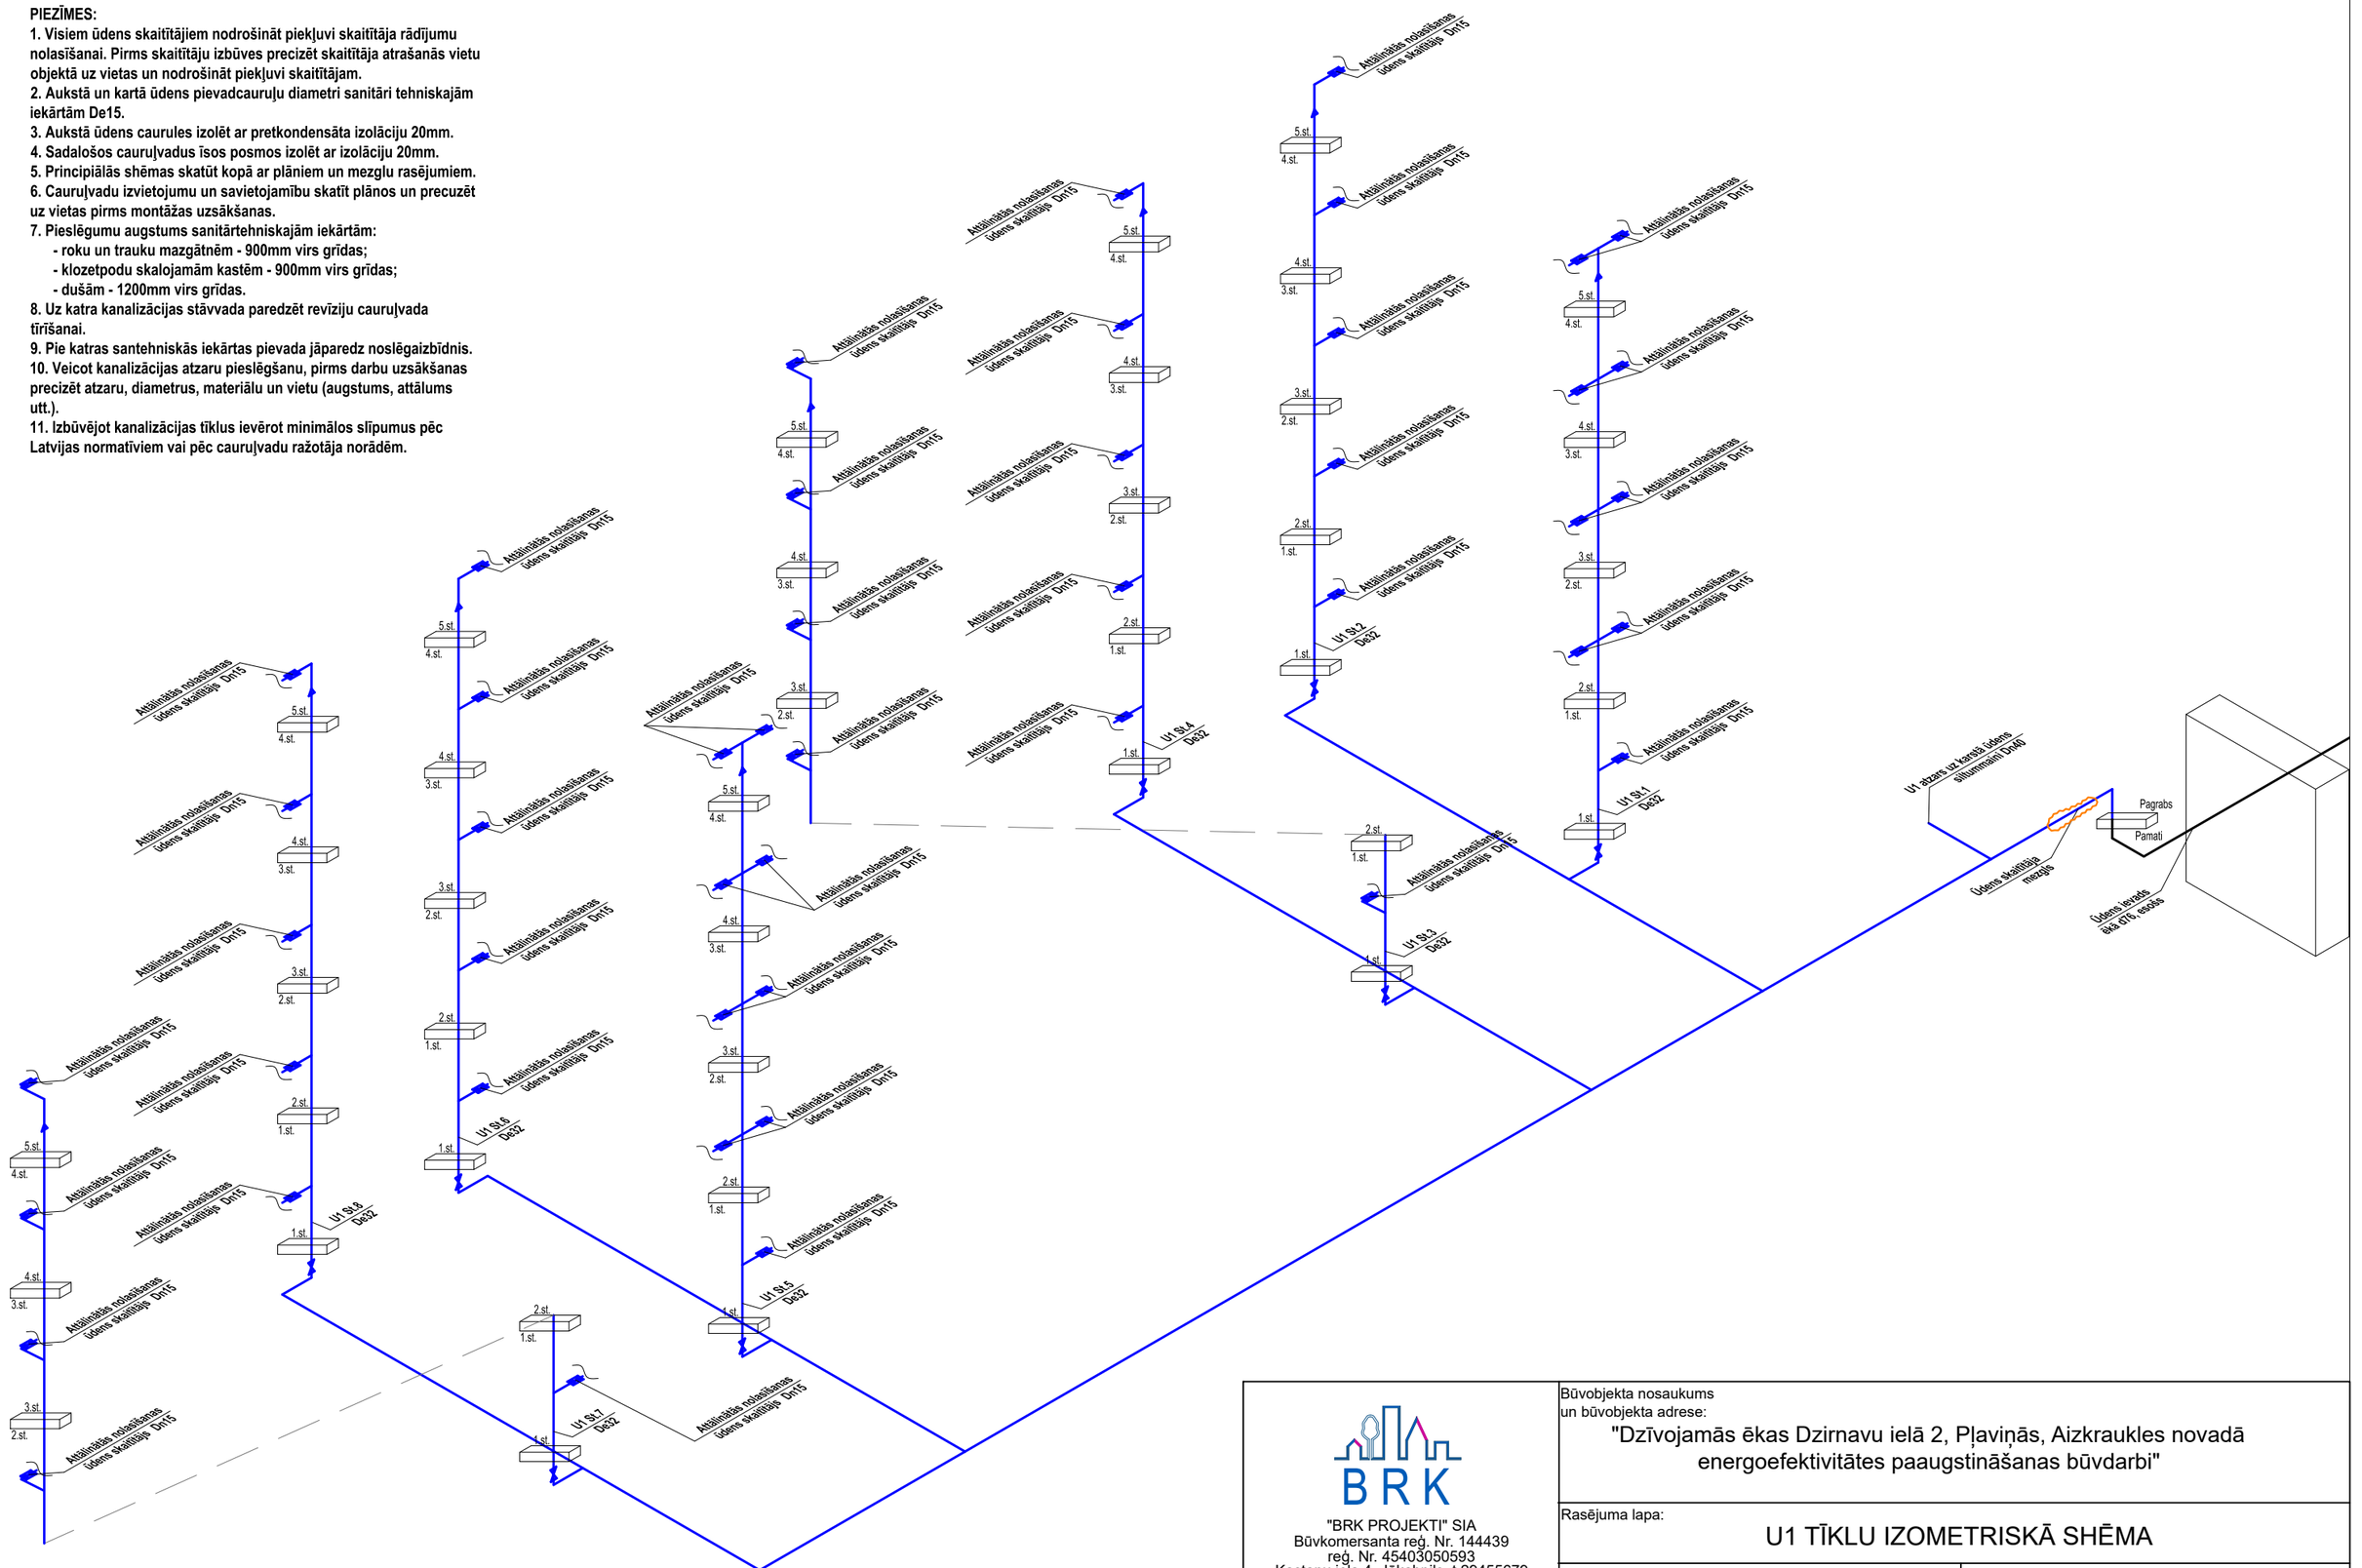


| | | | |
|---|---|---|---|
| "BRK PROJEKTI" SIA<br>Būvkomersanta reģ. Nr. 144439<br>reģ. Nr. 45403050593<br>Kastaņu iela 4, Jēkabpils, t.29455679 | Būvobjekta nosaukums un būvobjekta adrese: "Dzīvojamās ēkas Dzirnavu ielā 2, Pļaviņās, Aizkraukles novadā energoefektivitātes paaugstināšanas būvdarbi" | | |
| | Rasējuma lapa: U1 TĪKLU IZOMETRISKĀ SHĒMA | | |
| | Pasūtījuma Nr. PKP/2021/2 | | Arh. reģ. Nr. 15/ 2022/BRK |
| | | | Rasējuma marka un Nr. UK-09 |
| Būvpr. d. v. MĀRIS DIMANTS | | 26.04.2022 | Mērogs: 1:100 |
| Izstrādāja: EDGARS ČAUPJONOKS | | 26.04.2022 | Datne: R:\211207_Pļaviņas_Dzirnavu_2\UK\01_DWG\UK-Izometrija.dwg |