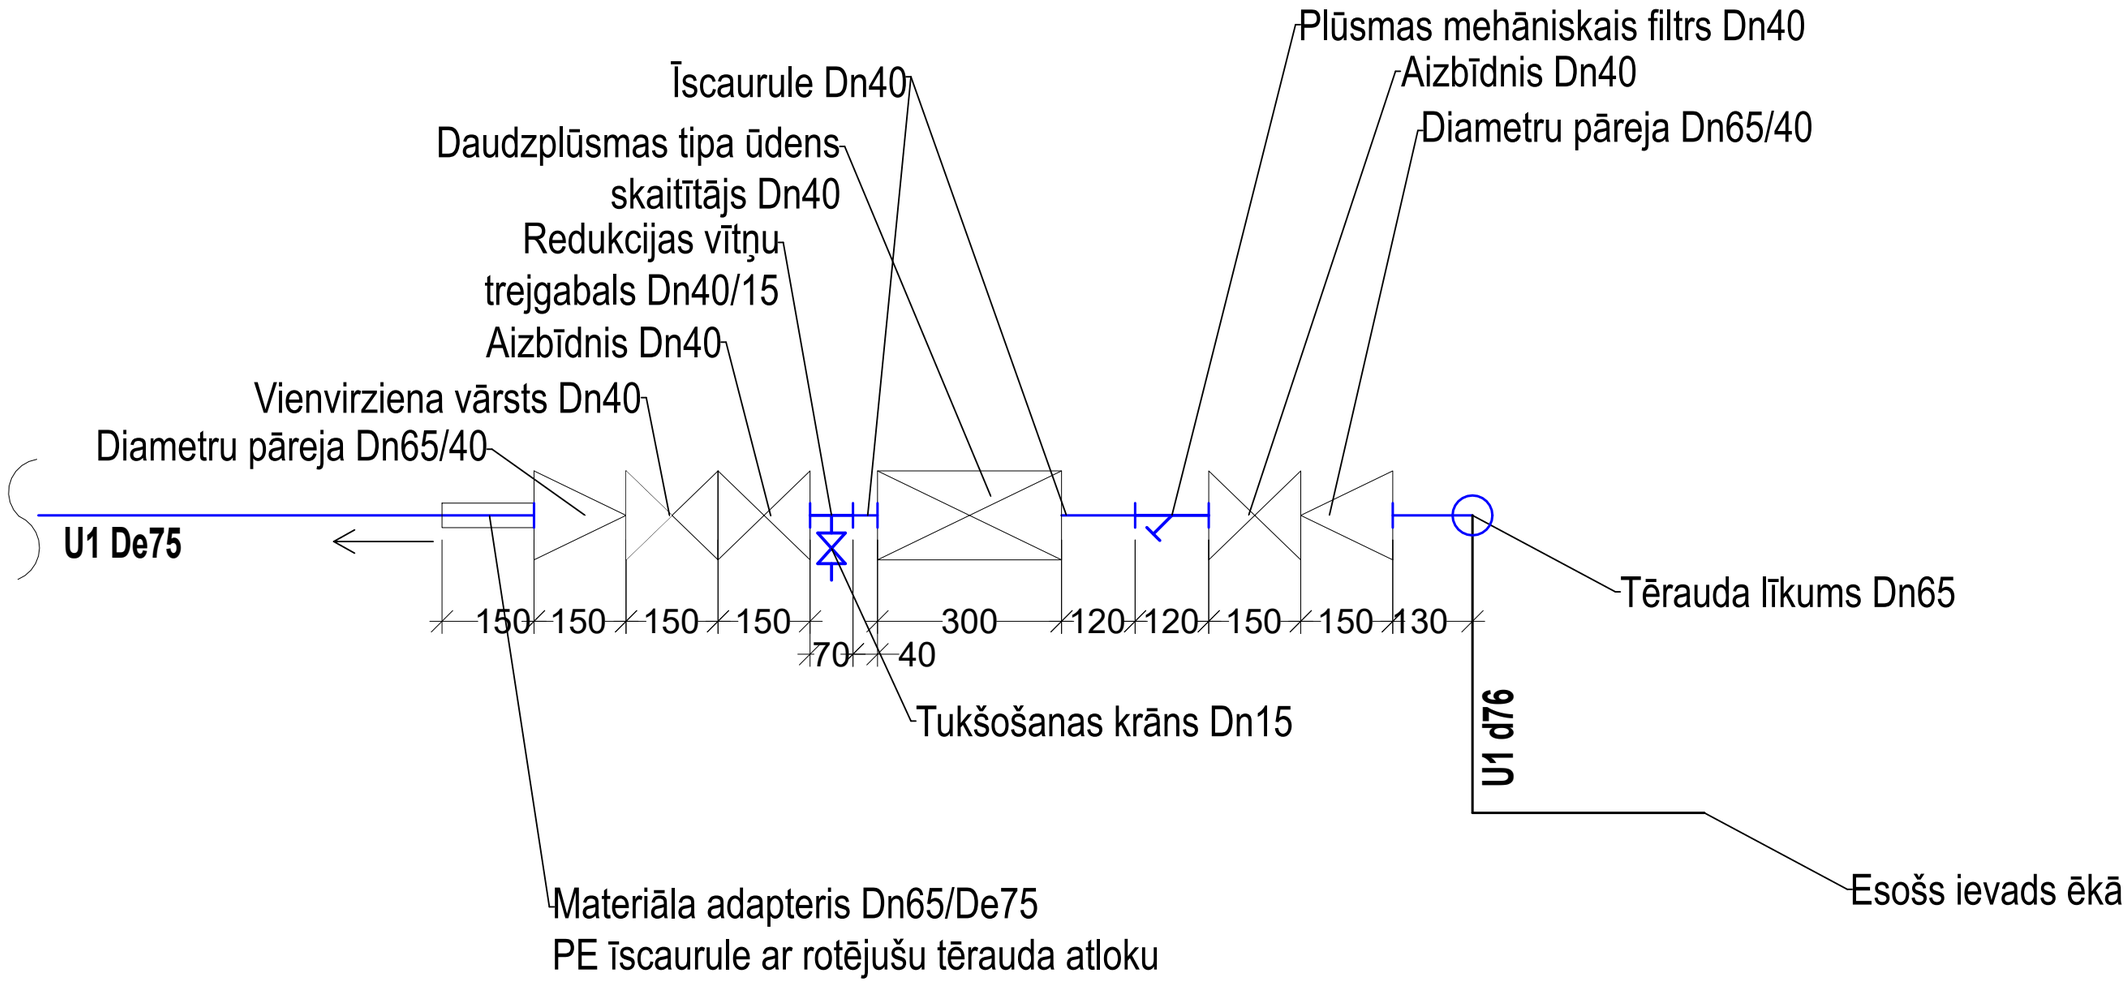


PIEZĪMES:

1) **Mezglu montēt horizontāli, visus cauruļvadus izvietojot vienādā augstumā virs grīdas un tā, lai mezgls būtu ekspluatējams.**
2) **Montāžas shēmas datus (attālumi, izmēri, saslēgumi u.c.) precizēt pirms būvdarbu uzsākšanas.**
3) **Zem veidgabaliem un armatūras paredzēt betona balstus.**
4) **Telpā nodrošināt ne mazāk kā +5 grādu temperatūru.**
5) **Ūdensskaitītāju montēt pēc ražotāja norādījumiem un prasībām paredzot visus nepieciešamos veidgabalus.**

"BRK PROJEKTI" SIA
Būvkomersanta reģ. Nr. 144439
reģ. Nr. 45403050593
Kastaņu iela 4, Jēkabpils, t.29455679

Būvobjekta nosaukums un būvobjekta adrese:
"Dzīvojamās ēkas Dzirnavu ielā 2, Pļaviņās, Aizkraukles novadā energoefektivitātes paaugstināšanas būvdarbi"

Rasējuma lapa:
ŪDENS SKAITĪTĀJA MEZGLA DETĀLSHĒMA

Pasūtījuma Nr.	PKP/2021/2	Arh. reģ. Nr.	15/ 2022/BRK
		Rasējuma marka un Nr.	UK-11
Būvpr. d. v. MĀRIS DIMANTS	07.06.2021.	Mērogs:	1:100
Izstrādāja: EDGARS ČAUPJONOKS	07.06.2021.	Datne:	R:\211207_Pļaviņas_Dzirnavu_2\UK\03_Darba mape\KUM-shema.dwg