
Fasāde asīs D-A
M 1:100

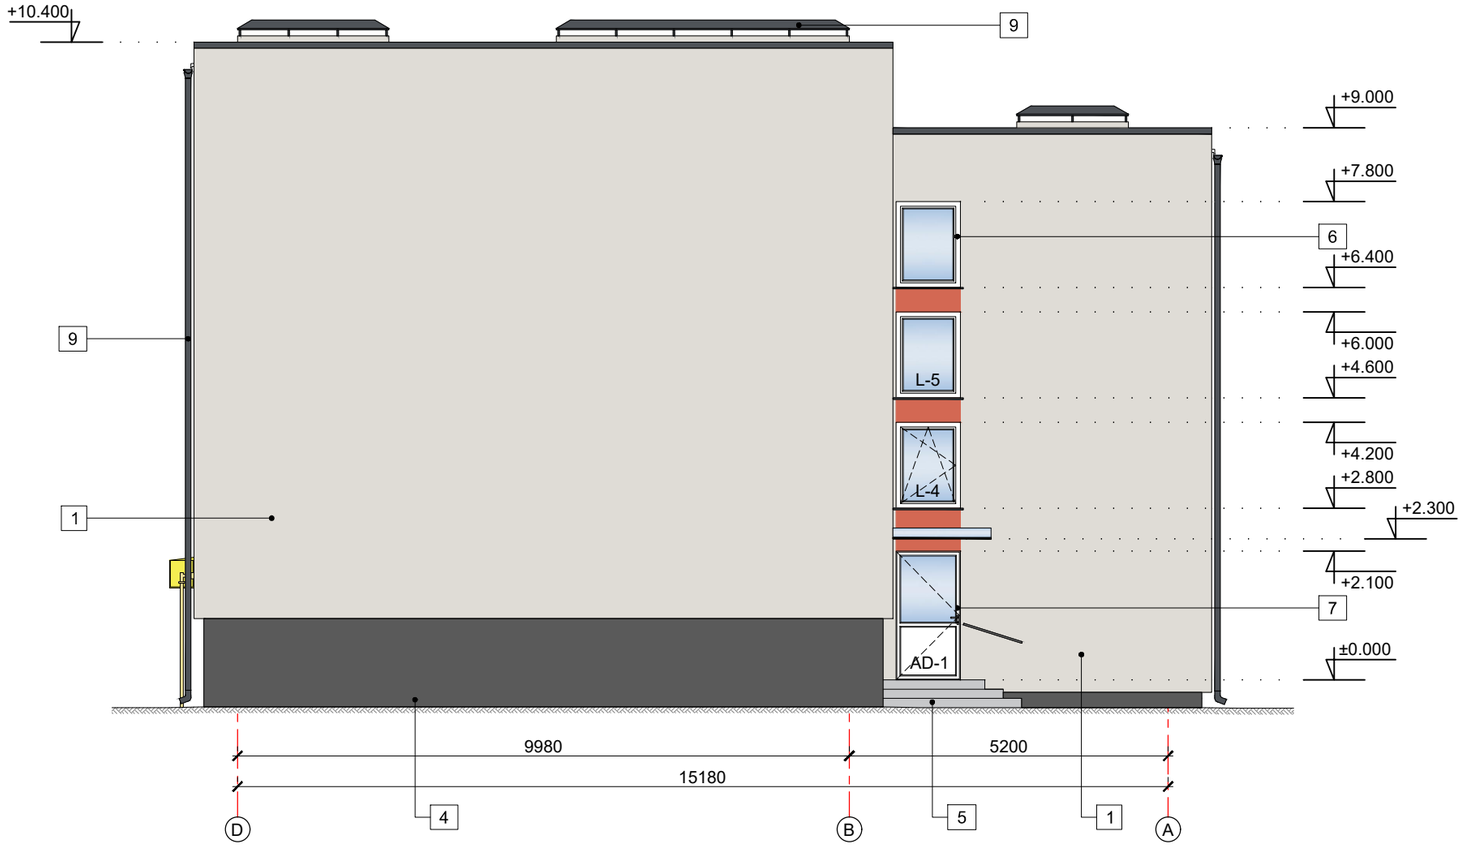

FASĀDES APDARES APZĪMĒJUMI

APZĪMĒJUMS	TOŅA PARAUGS	APDARES VEIDS UN TOŅA NOSAUKUMS
1		Fasādes apdare - dekoratīvais apmetums Tonis - Baumit Life color 0017 (vai ekvivalents)
2		Fasādes apdare - dekoratīvais apmetums Tonis - Baumit Life color 0843 (vai ekvivalents)
3		Fasādes apdare - dekoratīvais apmetums Tonis - Baumit Life color 0502 (vai ekvivalents)
4		Fasādes apdare - dekoratīvais apmetums Tonis - Baumit Life color 0892 (vai ekvivalents)
5		Fasādes apdare - esošs dekoratīvais apmetums Tonis - pelēks
6		Logi - PVC rāmis Tonis - RAL 9003 (balts)
7		Durvis - PVC rāmis Tonis - RAL 9003 (balts)
8		Jumts - Kausējamā jumta segums Tonis - Ogles pelēks
9		Jumta papildelementi - palodzes, teknes, notekas, ventilācijas uzjumteņi Tonis - RR 23 (krāsots skārds)

PIEZĪMES:

1. Par nosacīto ±0,000 atzīmi pieņemta ēkas 1. stāva grīdas līmeņa atzīme;
2. Visi izmēri doti milimetros, augstuma atzīmes metros;
3. Lapa skatāma kopā ar visu būvprojektu;
4. Visus izmantojamos materiālus iestrādāt un izbūvet saskaņā ar ražotāja izdotajiem norādījumiem;
5. Pirms būvdarbu uzsākšanas būvuzņēmējam jāpārbauda visi esošie un projektētie izmēri.

Būvprojekta izstrādātājs: BRK "BRK PROJEKTI" SIA Būvkomersanta reģ. Nr. 144439 reģ. Nr. 45403050593 Kastaņu iela 4, Jēkabpils, t.29455679		Būvobjekta nosaukums un adrese: "Dzīvojamās ēkas Daugavas ielā 111, Pļaviņās, Aizkraukles novadā energoefektivitātes paaugstināšana"		
		Rasējuma lapa: FASĀDE ASĪS D-A		
		Pasūtījuma Nr. PKP 2021/1		Arh. reģ. Nr. 42/2021/BRK
				Rasējuma marka un Nr. AR-11a
AR. d.v.	INETA BUKA		25.04.2023	Mērogs: 1:100
Izstrādāja	EMĪLS KARASEVS		25.04.2023	Datne: Z:\03_Arhivs\210324_Plavinas_Daugavas_111\13_Izmaiņas\01_AR\01_DWG\AR.dwg