
Griezums A-A
M 1:100

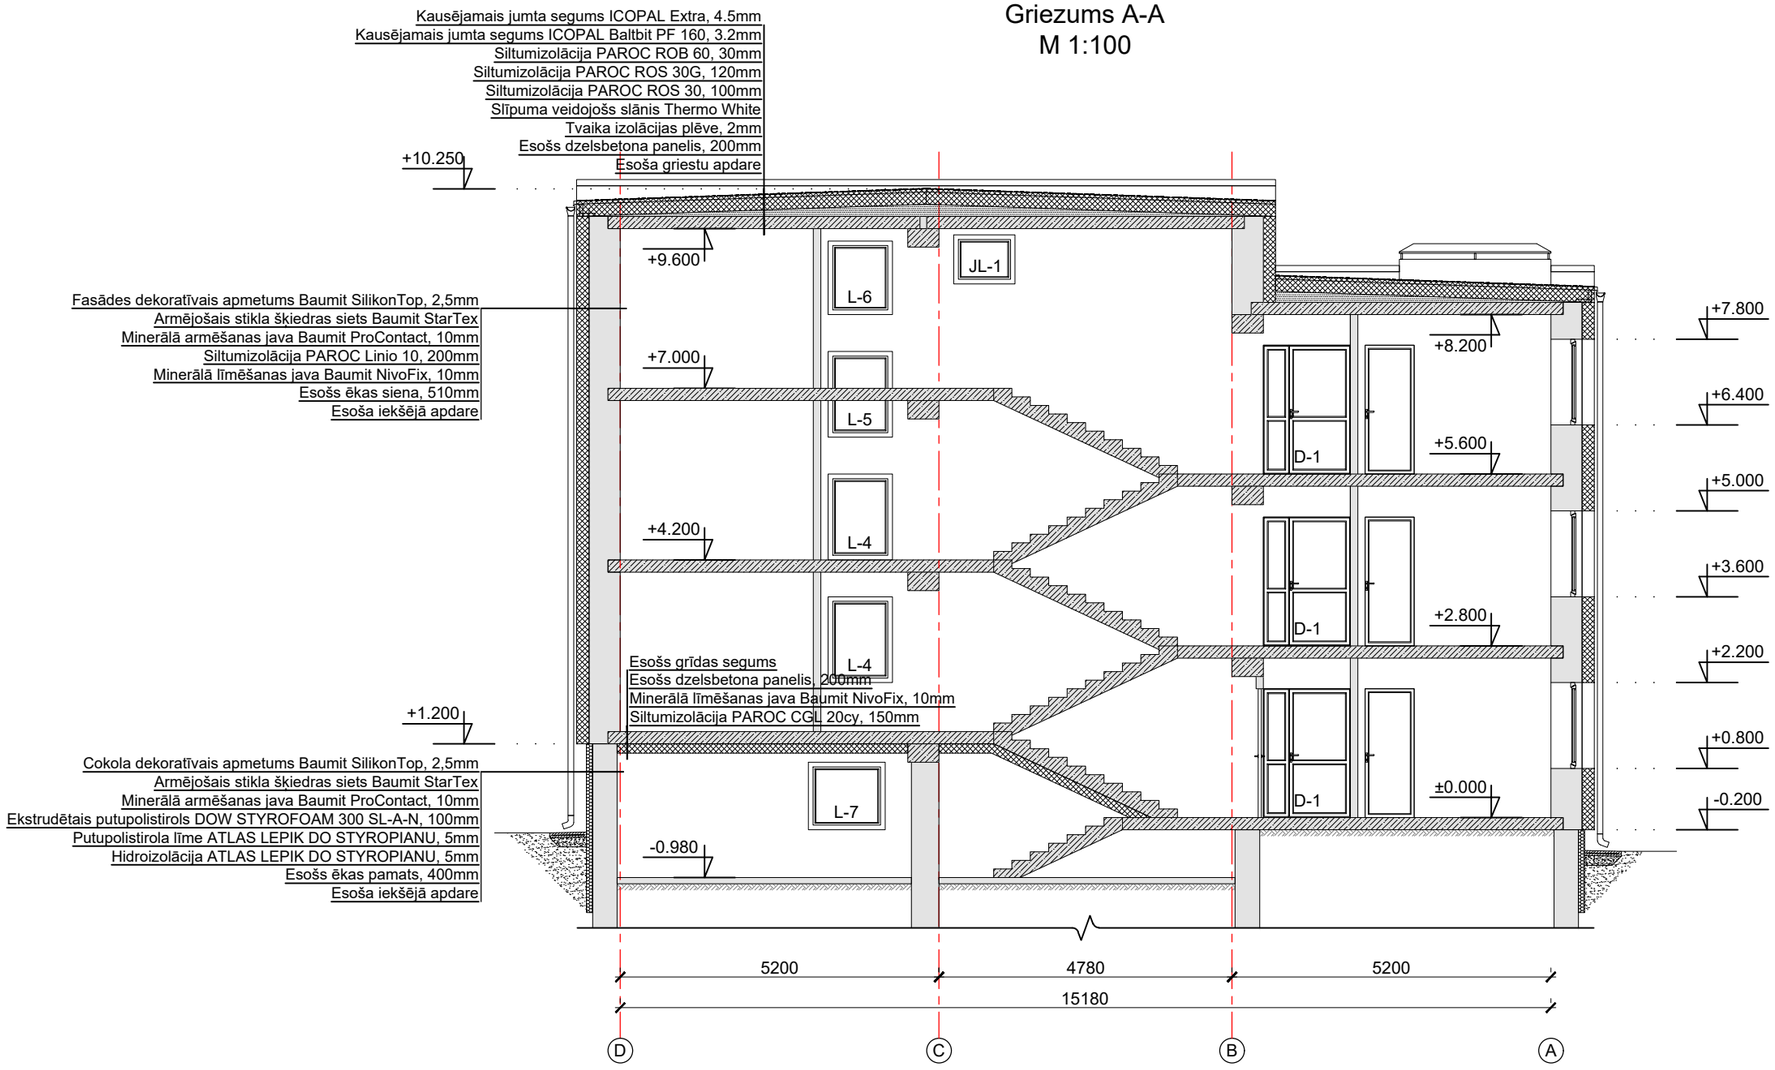

PIENEMTIE APZĪMĒJUMI:

- Esošās sienas
- Esošs ēkas pamats
- Ārsienu siltinājums
- Cokola un pagraba siltinājums
- (1-01) 30.00 m² - Telpu numerācija, platība
- L-1 - Loga apzīmējums
- D-1 - Durvju apzīmējums

PIEZĪMES:

1. Par nosacīto ±0,000 atzīmi pieņemta ēkas 1. stāva grīdas līmeņa atzīme;
2. Visi izmēri doti milimetros, augstuma atzīmes metros;
3. Lapa skatāma kopā ar visu būvprojektu;
4. Visus izmantojamos materiālus iestrādāt un izbūvet saskaņā ar ražotāja izdotajiem norādījumiem;
5. Pirms būvdarbu uzsākšanas būvuzņēmējam jāpārbauda visi esošie un projektētie izmēri.

Revīzijas tabula

Numurs	Apraksts	Revīzijas datums	Sagatavoja	Paraksts
2	Montējamas jaunas iekšējas koplietošanas durvis D-1	25.04.2023	Ineta Buka	

Būvprojekta izstrādātājs:

BRK

"BRK PROJEKTI" SIA
Būvkomersanta reģ. Nr. 144439
reģ. Nr. 45403050593
Kastaņu iela 4, Jēkabpils, t.29455679

Būvobjekta nosaukums un adrese: "Dzīvojamās ēkas Daugavas ielā 111, Pļaviņās, Aizkraukles novadā energoefektivitātes paaugstināšana"

Rasējuma lapa: GRIEZUMS A-A

Pasūtījuma Nr.	PKP 2021/1		Arh. reģ. Nr.	42/2021/BRK
			Rasējuma marka un Nr.	AR-6a
AR. d.v.	INETA BUKA	25.04.2023	Mērogs:	1:100
Izstrādāja	EMĪLS KARASEVS	25.04.2023	Datne:	Z:\03_Arhīvs\210324_Plavinas_Daugavas_111\13_Izmaiņas\01_AR\01_DWG\AR.dwg