
Pagraba stāva plāns
M 1:100

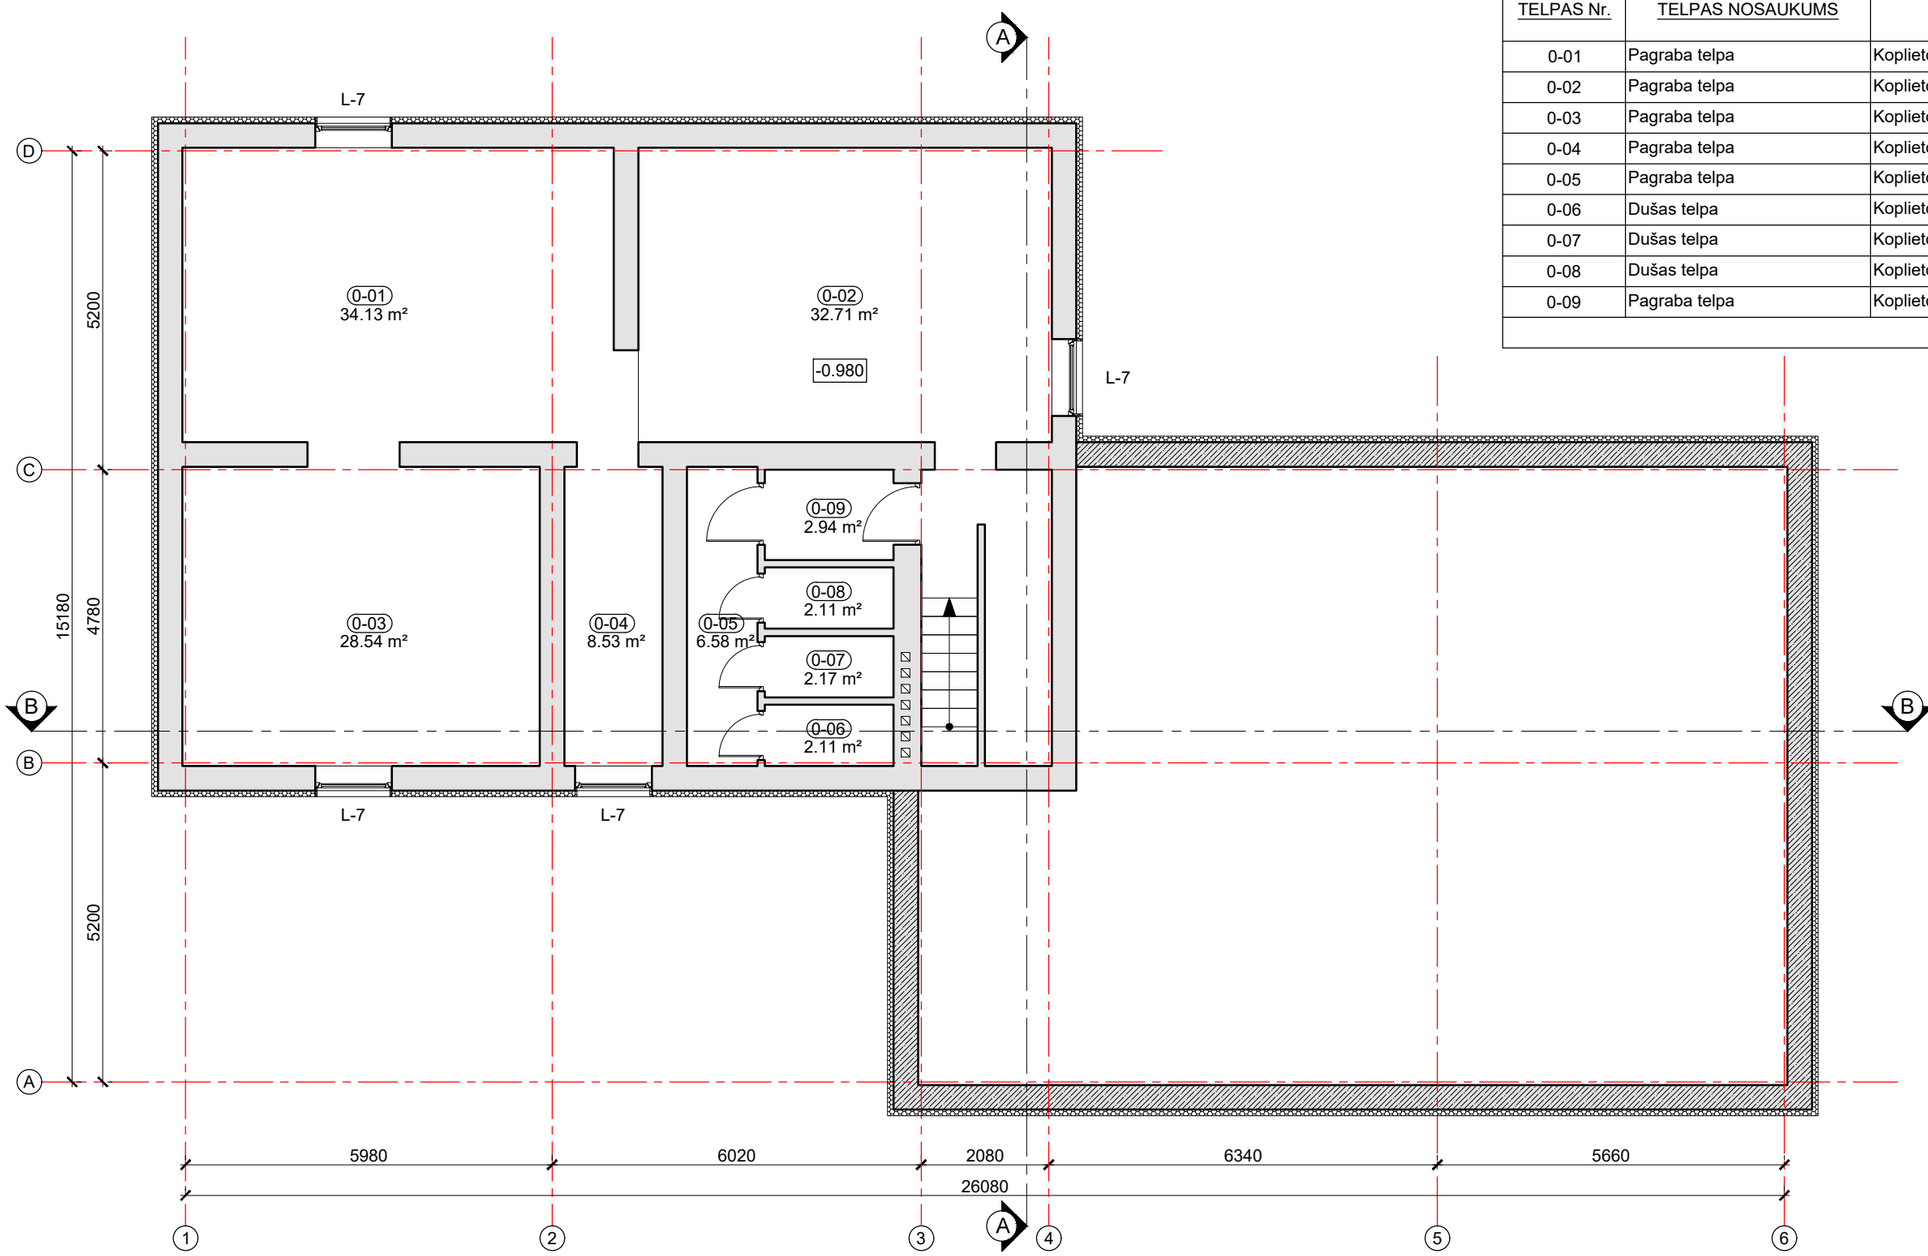

TELPU EKSPLIKĀCIJA			
Pagraba stāvs			
TELPAS Nr.	TELPAS NOSAUKUMS	TELPU GRUPU LIETOŠANAS VEIDS	PLATĪBA m²
0-01	Pagraba telpa	Koplietošanas telpu grupa	32.71
0-02	Pagraba telpa	Koplietošanas telpu grupa	34.13
0-03	Pagraba telpa	Koplietošanas telpu grupa	28.54
0-04	Pagraba telpa	Koplietošanas telpu grupa	8.53
0-05	Pagraba telpa	Koplietošanas telpu grupa	6.58
0-06	Dušas telpa	Koplietošanas telpu grupa	2.11
0-07	Dušas telpa	Koplietošanas telpu grupa	2.17
0-08	Dušas telpa	Koplietošanas telpu grupa	2.11
0-09	Pagraba telpa	Koplietošanas telpu grupa	2.94
		KOPĀ:	119.82

PIEŅEMTIE APZĪMĒJUMI:

- Esošās sienas
- Esošs ēkas pamats
- Ārsienu siltinājums
- Cokola un pagraba siltinājums
- 1-01 / 30.00 m² - Telpu numerācija, platība
- L-1 - Loga apzīmējums
- D-1 - Durvju apzīmējums

PIEZĪMES:

1. Par nosacīto ±0,000 atzīmi pieņemta ēkas 1. stāva grīdas līmeņa atzīme;
2. Visi izmēri doti milimetros, augstuma atzīmes metros;
3. Lapa skatāma kopā ar visu būvprojektu;
4. Visus izmantojamos materiālus iestrādāt un izbūvet saskaņā ar ražotāja izdotajiem norādījumiem;
5. Pirms būvdarbu uzsākšanas būvuzņēmējam jāpārbauda visi esošie un projektētie izmēri.

Būvprojekta izstrādātājs: "BRK PROJEKTI" SIA, Būvkomersanta reģ. Nr. 144439, reģ. Nr. 45403050593, Kastaņu iela 4, Jēkabpils, t.29455679		Būvobjekta nosaukums un adrese: "Dzīvojamās ēkas Daugavas ielā 111, Pļaviņās, Aizkraukles novadā energoefektivitātes paaugstināšana"		
		Rasējuma lapa: PAGRABA STĀVA PLĀNS		
		Pasūtījuma Nr. PKP 2021/1		Arh. reģ. Nr. 42/2021/BRK
				Rasējuma marka un Nr. AR-1
AR. d.v.	INETA BUKA		21.06.2021	Mērogs: 1:100
Izstrādāja	EMĪLS KARASEVS		21.06.2021	Datne: Z:\210324_Plavinas_Daugavas_111\08_BŪVPROJEKTS\01_AR\01_DWG\AR.dwg