
Griezums B-B
M 1:100

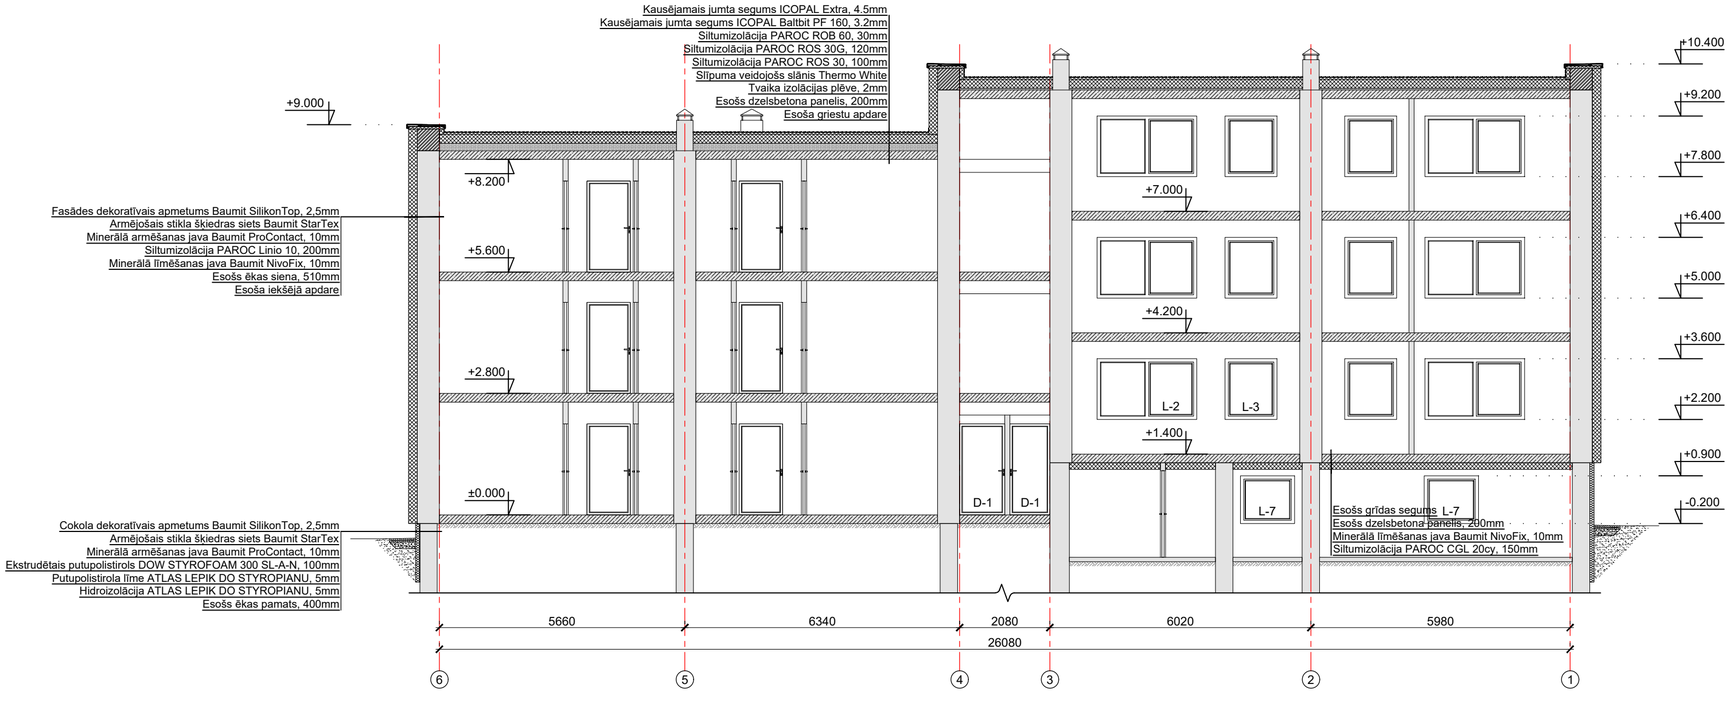

PIENEMTIE APZĪMĒJUMI:

- Esošās sienas
- Esošs ēkas pamats
- Ārsienu siltinājums
- Cokola un pagraba siltinājums
- (1-01) 30.00 m² - Telpu numerācija, platība
- L-1 - Loga apzīmējums
- D-1 - Durvju apzīmējums

PIEZĪMES:

1. Par nosacīto ±0,000 atzīmi pieņemta ēkas 1. stāva grīdas līmeņa atzīme;
2. Visi izmēri doti milimetros, augstuma atzīmes metros;
3. Lapa skatāma kopā ar visu būvprojektu;
4. Visus izmantojamos materiālus iestrādāt un izbūvet saskaņā ar ražotāja izdotajiem norādījumiem;
5. Pirms būvdarbu uzsākšanas būvuzņēmējam jāpārbauda visi esošie un projektētie izmēri.

Būvprojekta izstrādātājs: "BRK PROJEKTI" SIA Būvkomersanta reģ. Nr. 144439 reģ. Nr. 45403050593 Kastaņu iela 4, Jēkabpils, t.29455679		Būvobjekta nosaukums un adrese: "Dzīvojamās ēkas Daugavas ielā 111, Pļaviņās, Aizkraukles novadā energoefektivitātes paaugstināšana"		
		Rasējuma lapa: GRIEZUMS B-B		
		Pasūtījuma Nr. PKP 2021/1	Arh. reģ. Nr.	42/2021/BRK
			Rasējuma marka un Nr.	AR-7
AR. d.v.	INETA BUKA		Mērogs:	1:100
Izstrādāja	EMĪLS KARASEVS		Datne:	Z:\210324_Plavinas_Daugavas_111\08_BŪVPROJEKTS\01_AR\01_DWG\AR.dwg