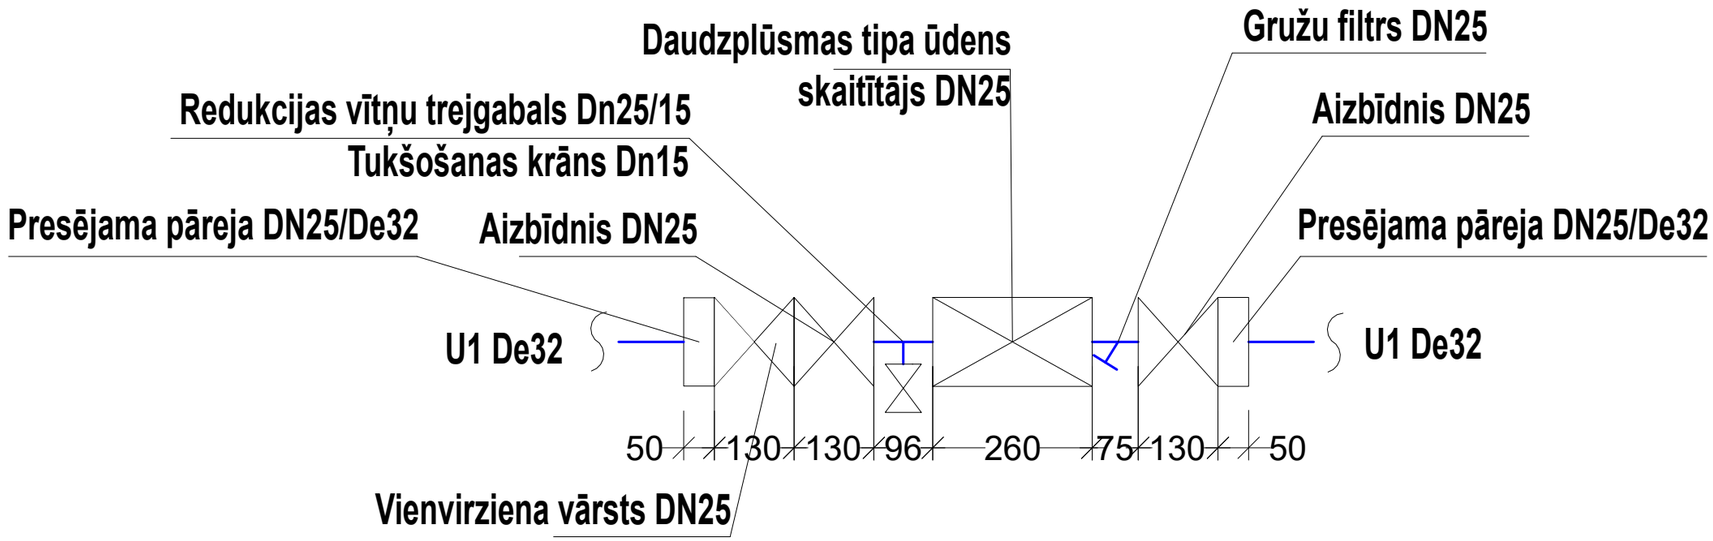


PIEZĪMES:

1) **Mezglu montēt horizontāli, visus cauruļvadus izvietojot vienādā augstumā virs grīdas un tā, lai mezgls būtu ekspluatējams.**
2) **Montāžas shēmas datus (attālumi, izmēri, saslēgumi u.c.) precizēt pirms būvdarbu uzsākšanas.**
3) **Zem veidgabaliem un armatūras paredzēt betona balstus.**
4) **Telpā nodrošināt ne mazāk kā +5 grādu temperatūru.**
5) **Ūdensskaitītāju montēt pēc ražotāja norādījumiem un prasībām paredzot visus nepieciešamos veidgabalus.**

"BRK PROJEKTI" SIA
Būvkomersanta reģ. Nr. 144439
reģ. Nr. 45403050593
Kastaņu iela 4, Jēkabpils, t.29455679

Būvobjekta nosaukums un būvobjekta adrese:
Dzīvojamās ēkas Daugavas ielā 111, Pļaviņās, Pļaviņu novadā, energoefektivitātes paaugstināšana

Rasējuma lapa:
Ūdens skaitītāja mezgla detālshēma

Pasūtījuma Nr.	42/ 2021/BRK	Arh. reģ. Nr.	42/ 2021/BRK
		Rasējuma marka un Nr.	UK-08
Būvpr. d. v. MĀRIS DIMANTS	07.06.2021.	Mērogs:	1:10
Izstrādāja: EDGARS ČAUPJONOKS	07.06.2021.	Datne:	R:\210324_Plavinas_Daugavas_111\08_BŪVPROJEKTS\06_UK\D1_DWG\Udens_skaititaja_detalshema.dwg