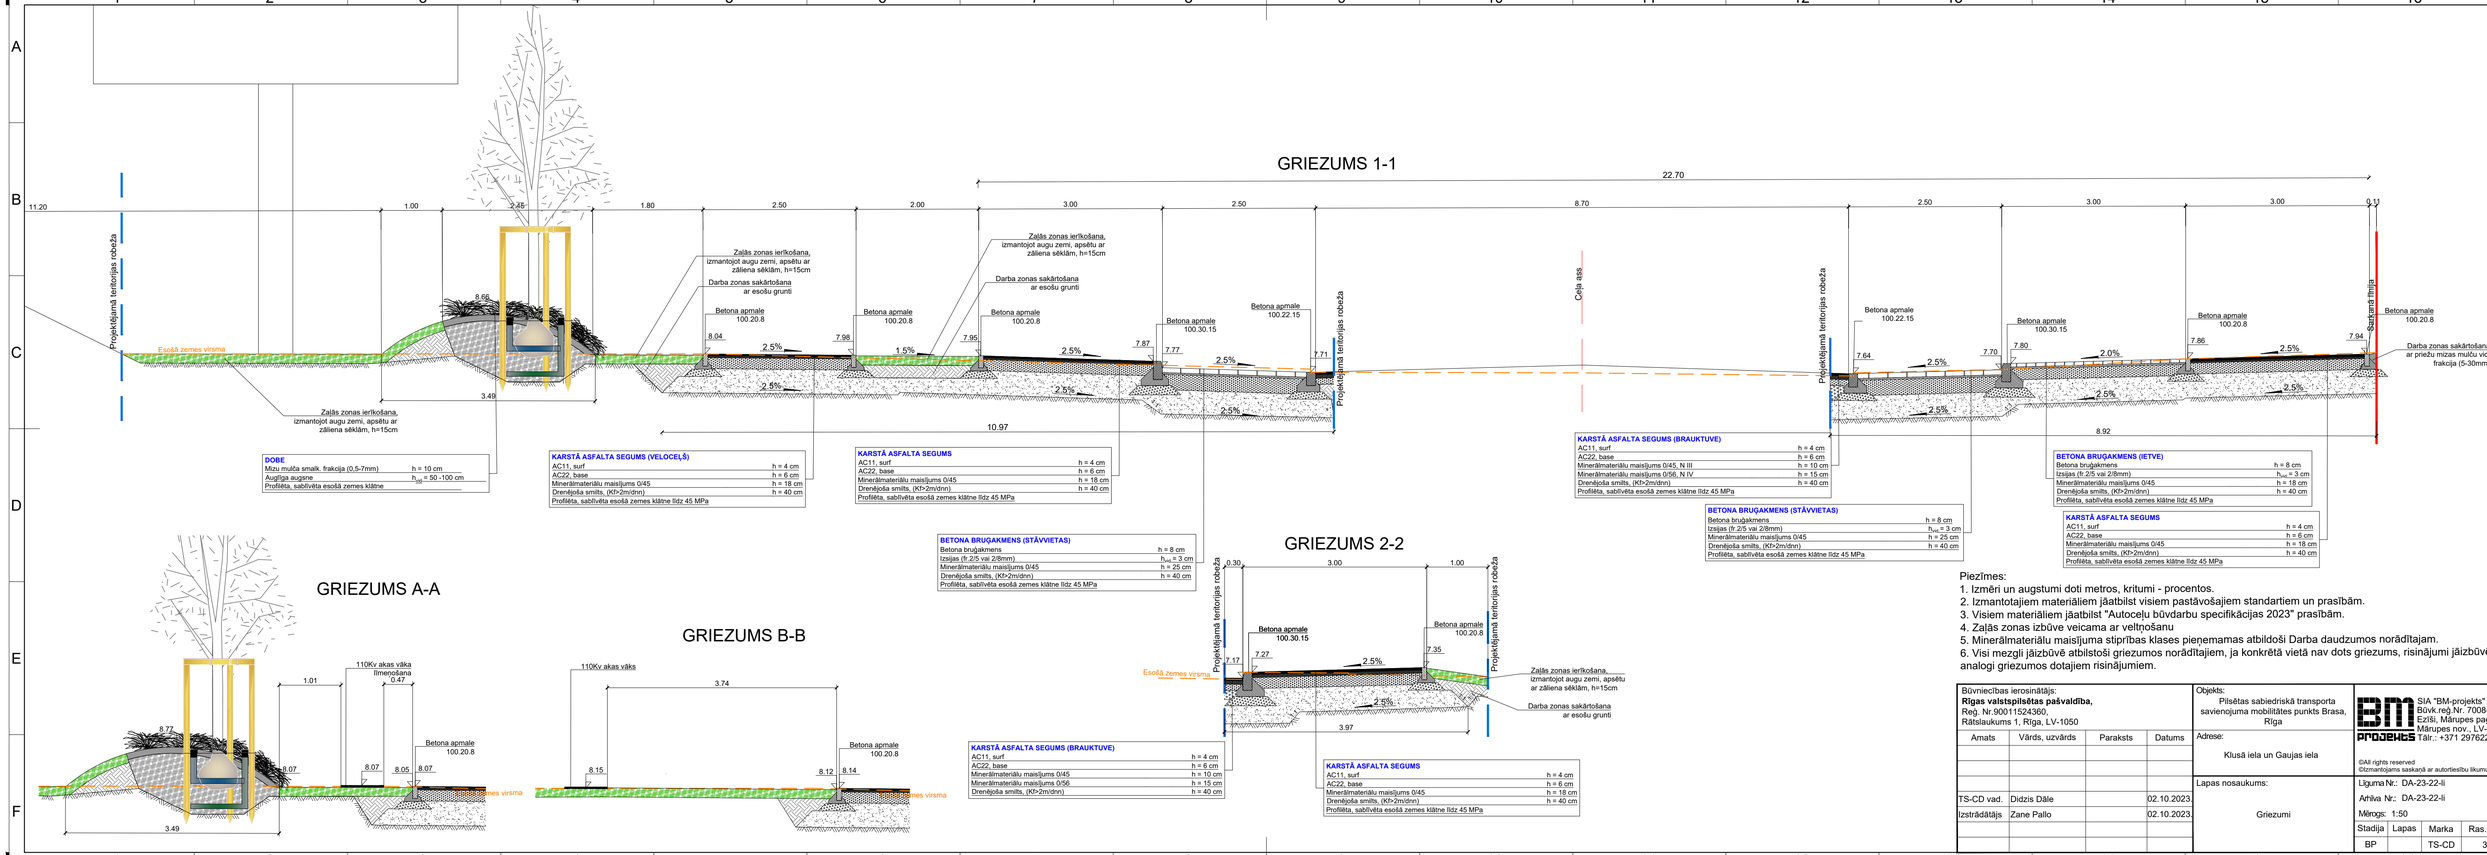


Piezīmes:
1. Izmēri un augstumi doti metros, krītumi - procentos.
2. Izmantotajiem materiāliem jāatbilst visiem pastāvošajiem standartiem un prasībām.
3. Visiem materiāliem jāatbilst "Autoceļu būvdarbu specifikācijas 2023" prasībām.
4. Zaļās zonas izbūve veicama ar velnošanu
5. Minerālmateriālu maisījuma stiprības klases pieņemamas atbildoši Darba daudzumos norādītajam.
6. Visi mezgli jāizbūvē atbilstoši griezumos norādītajiem, ja konkrētā vietā nav dots griezums, risinājumi jāizbūvē analogi griezumos dotajiem risinājumiem.

Būvniecības ierosinātājs:			
Rīgas valstspilsētas pašvaldība,			
Reģ. Nr.90011524360,			
Rātslaukums 1, Rīga, LV-1050			
Amats	Vārds, uzvārds	Paraksts	Datums
TS-CD vad.	Didzis Dāle		02.10.2023.
Izstrādātājs	Zane Pallo		02.10.2023.

Objekts: Pīlsētas sabiedriskā transporta savienojuma mobilitātes punkts Brasa, Rīga

Adrese: Klusā iela un Gaujas iela

Lapas nosaukums: Griezumi

SIA "BM-projekts"
Būvk.reģ.Nr. 7008-RA2
Ezīši, Mārupes pag.,
Mārupes nov., LV-2166
Tālr.: +371 29762257

©All rights reserved
©Izmantojams saskaņā ar autortiesību likumu

Līguma Nr.:	DA-23-22-li		
Arhīva Nr.:	DA-23-22-li		
Mērogs:	1:50		
Stadija	Lapas	Marka	Ras. Nr.
BP		TS-CD	3

A3.1