
SITUĀCIJAS PLĀNS

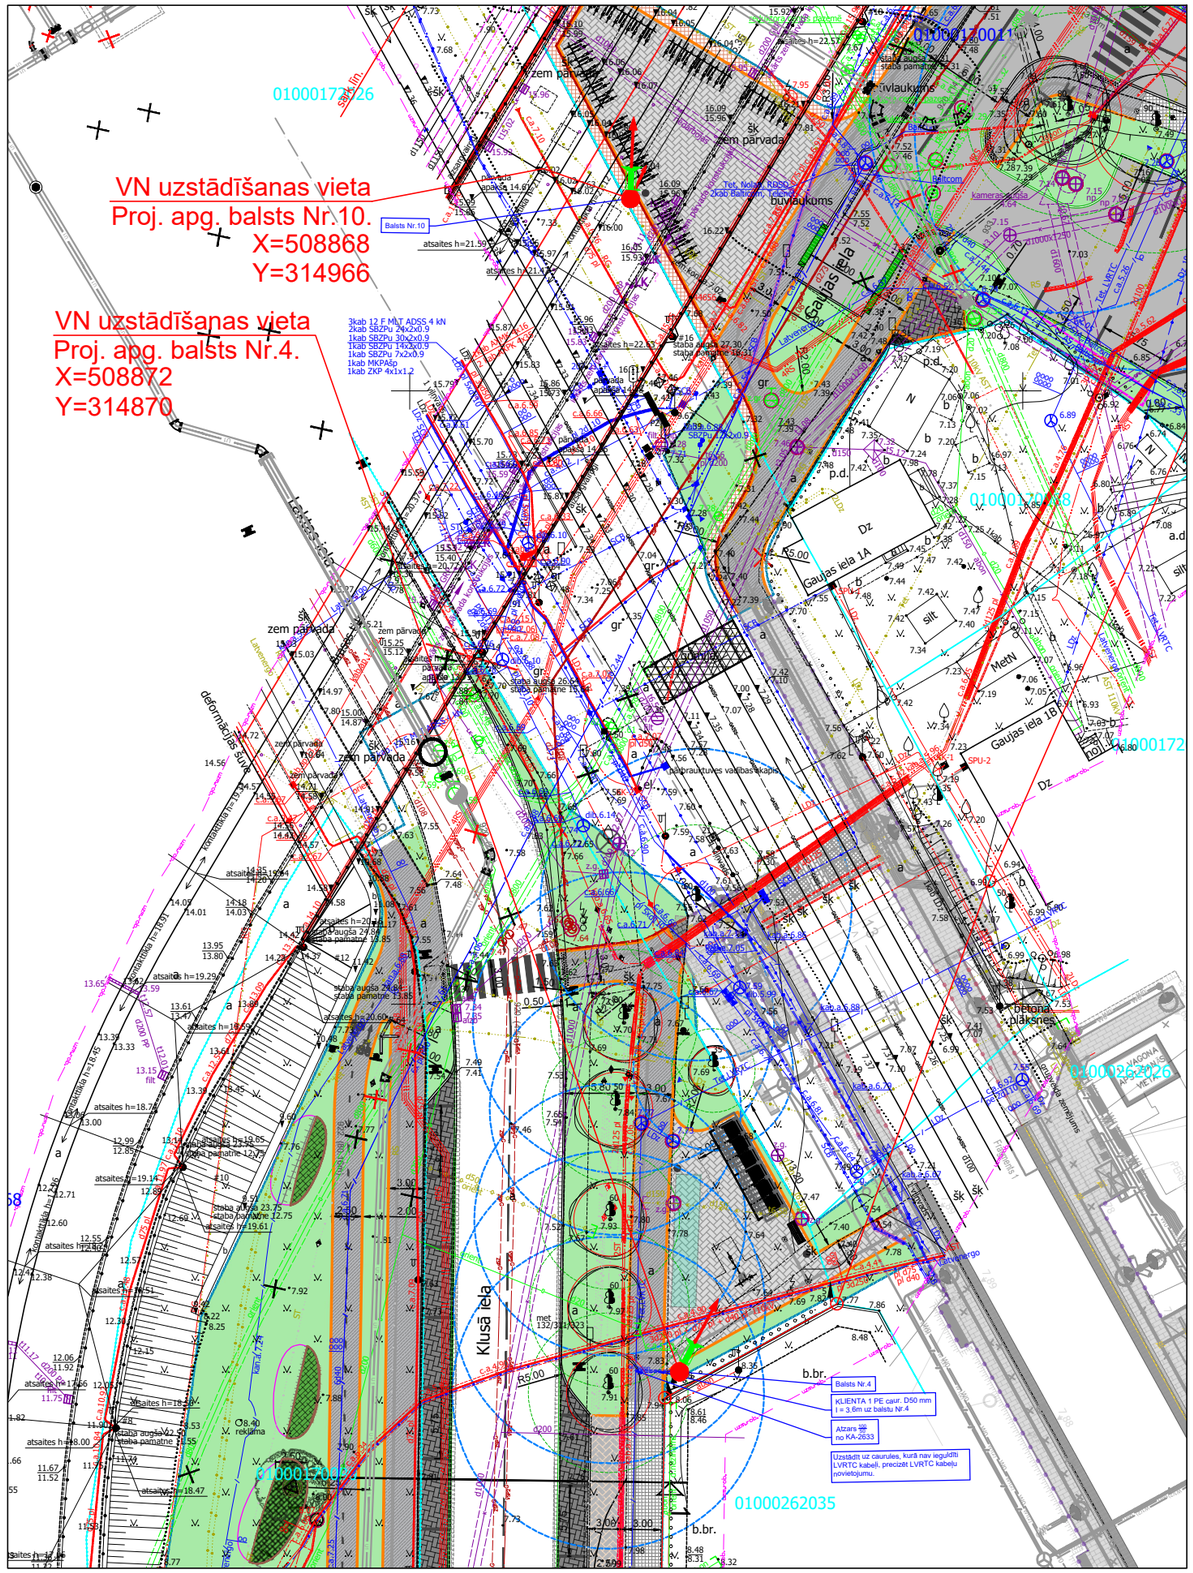

APZĪMĒJUMI	
→	VIDEONOVĒROŠANAS KAMERAS OPTISKĀS ASS VIRZIENS
T	PROJEKTĒJAMĀ VIDEONOVĒROŠANAS KAMERA (VN)
●	APGAISMOŠANAS STABS, KUR PAREDZĒTS UZSTĀDĪT VN

Videonovērošanas kameras uz apgaismojuma balsta Nr.10 pieslēgums Lietotāja datu tīklam paredzēts caur mobīlo telefonu GSM tīklu. Videonovērošanas kameras elektrobarošanu diennakts tumšajā laikā paredzēts nodrošināt no ielu apgaismojuma elektrotīkla. Diennakts gaišajā laikā, kad ielu apgaismojums ir izslēgts, videokameras elektrobarošanu nodrošina akumulatori.

Videonovērošanas kameras uz apgaismojuma balsta Nr.4 pieslēgums Lietotāja datu tīklam paredzēts caur SIA TET optisko pieslēgumu. Videonovērošanas kameras elektrobarošanu cauru diennakti paredzēts nodrošināt no AS Sadales Tīkls elektrotīkla.

Būvniecības ierosinātājs:
Rīgas valstspilsētas pašvaldība,
Reģ. Nr.90011524360,
Rātslaukums 1, Rīga, LV-1050

Amats	Vārds, uzvārds	Paraksts	Datums
Būvproj.vad.	Didzis Dāle		27.12.2023.
Būvpr.d.vad.	Vitālijs Ševčuks		27.12.2023.
Izstrādāja	Aivars Ozols		27.12.2023.

Objekts:
Pilsētas sabiedriskā transporta savienojuma mobilitātes punkts Brasa, Rīga

Adrese:
Klusā iela un Gaujas iela

Lapas nosaukums:
Savietotais ģenerālplāns ar videokameru izvietojumu balstos Nr.10 un Nr.4

SIA "BM-projekts"
Būvk.reģ.Nr. 7008-RA2
Ezīši, Mārupes pag.,
Mārupes nov., LV-2166
Tālr.: +371 29762257

©All rights reserved
©Izmantojams saskaņā ar autortiesību likumu

Līguma Nr.: DA-23-21-li
Arhīva Nr.: DA-23-21-li
Mērogs: 1:500

Stadija	Lapas	Marka	Ras. Nr.
BP	6	ESS-VN	3

A3