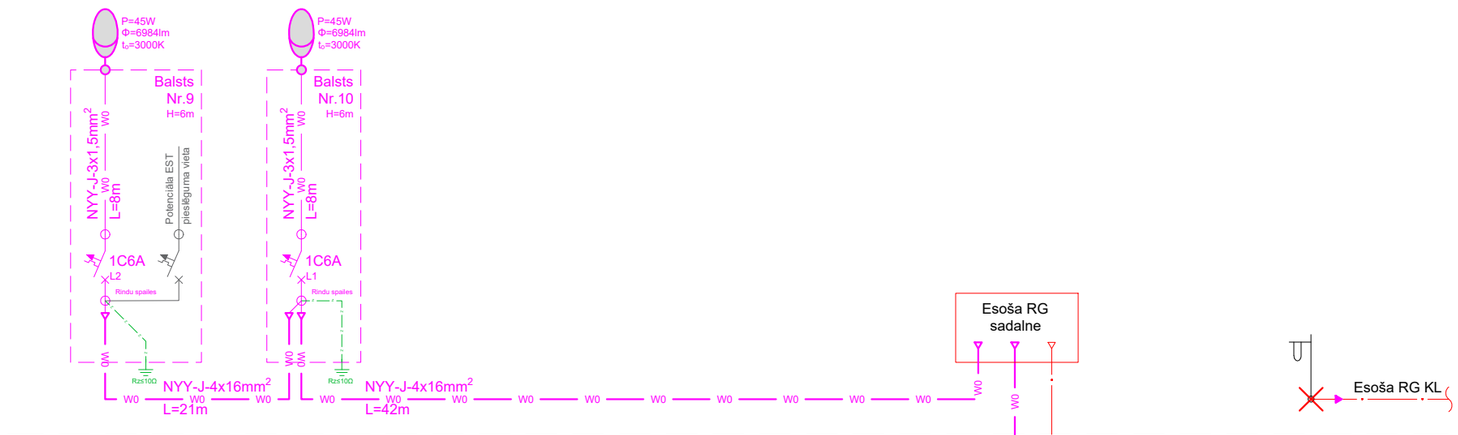


Būvniecības ierosinātājs: **Rīgas valstspilsētas pašvaldība,** Reģ. Nr.90011524360, Rātslaukums 1, Rīga, LV-1050			
Amats	Vārds, uzvārds	Paraksts	Datums
ELT d. vad.	Vitālijs Ševčuks		17.01.2024
Izstrādātājs	Vitālijs Ševčuks		17.01.2024

Objekts:
Pilsētas sabiedriskā transporta savienojuma mobilitātes punkts Brasa, Rīga

Adrese:
Klusā iela un Gaujas iela

Lapas nosaukums:
Principiālā vienlīnijas shēma.

SIA "BM-projekts"
Būvk.reģ.Nr. 7008-RA2
Mārupes novads,
Mārupes pagasts
"Ezīši", LV-2166
Tālr.: +371 29762257

©All rights reserved
©Izmantojams saskaņā ar autortiesību likumu

Līguma Nr.: DA-23-22-li
Arhīva Nr.: DA-23-22-li
Mērogs: b/m

Stadija	Lapas	Marka	Ras. Nr.
BP		ELT	3.1