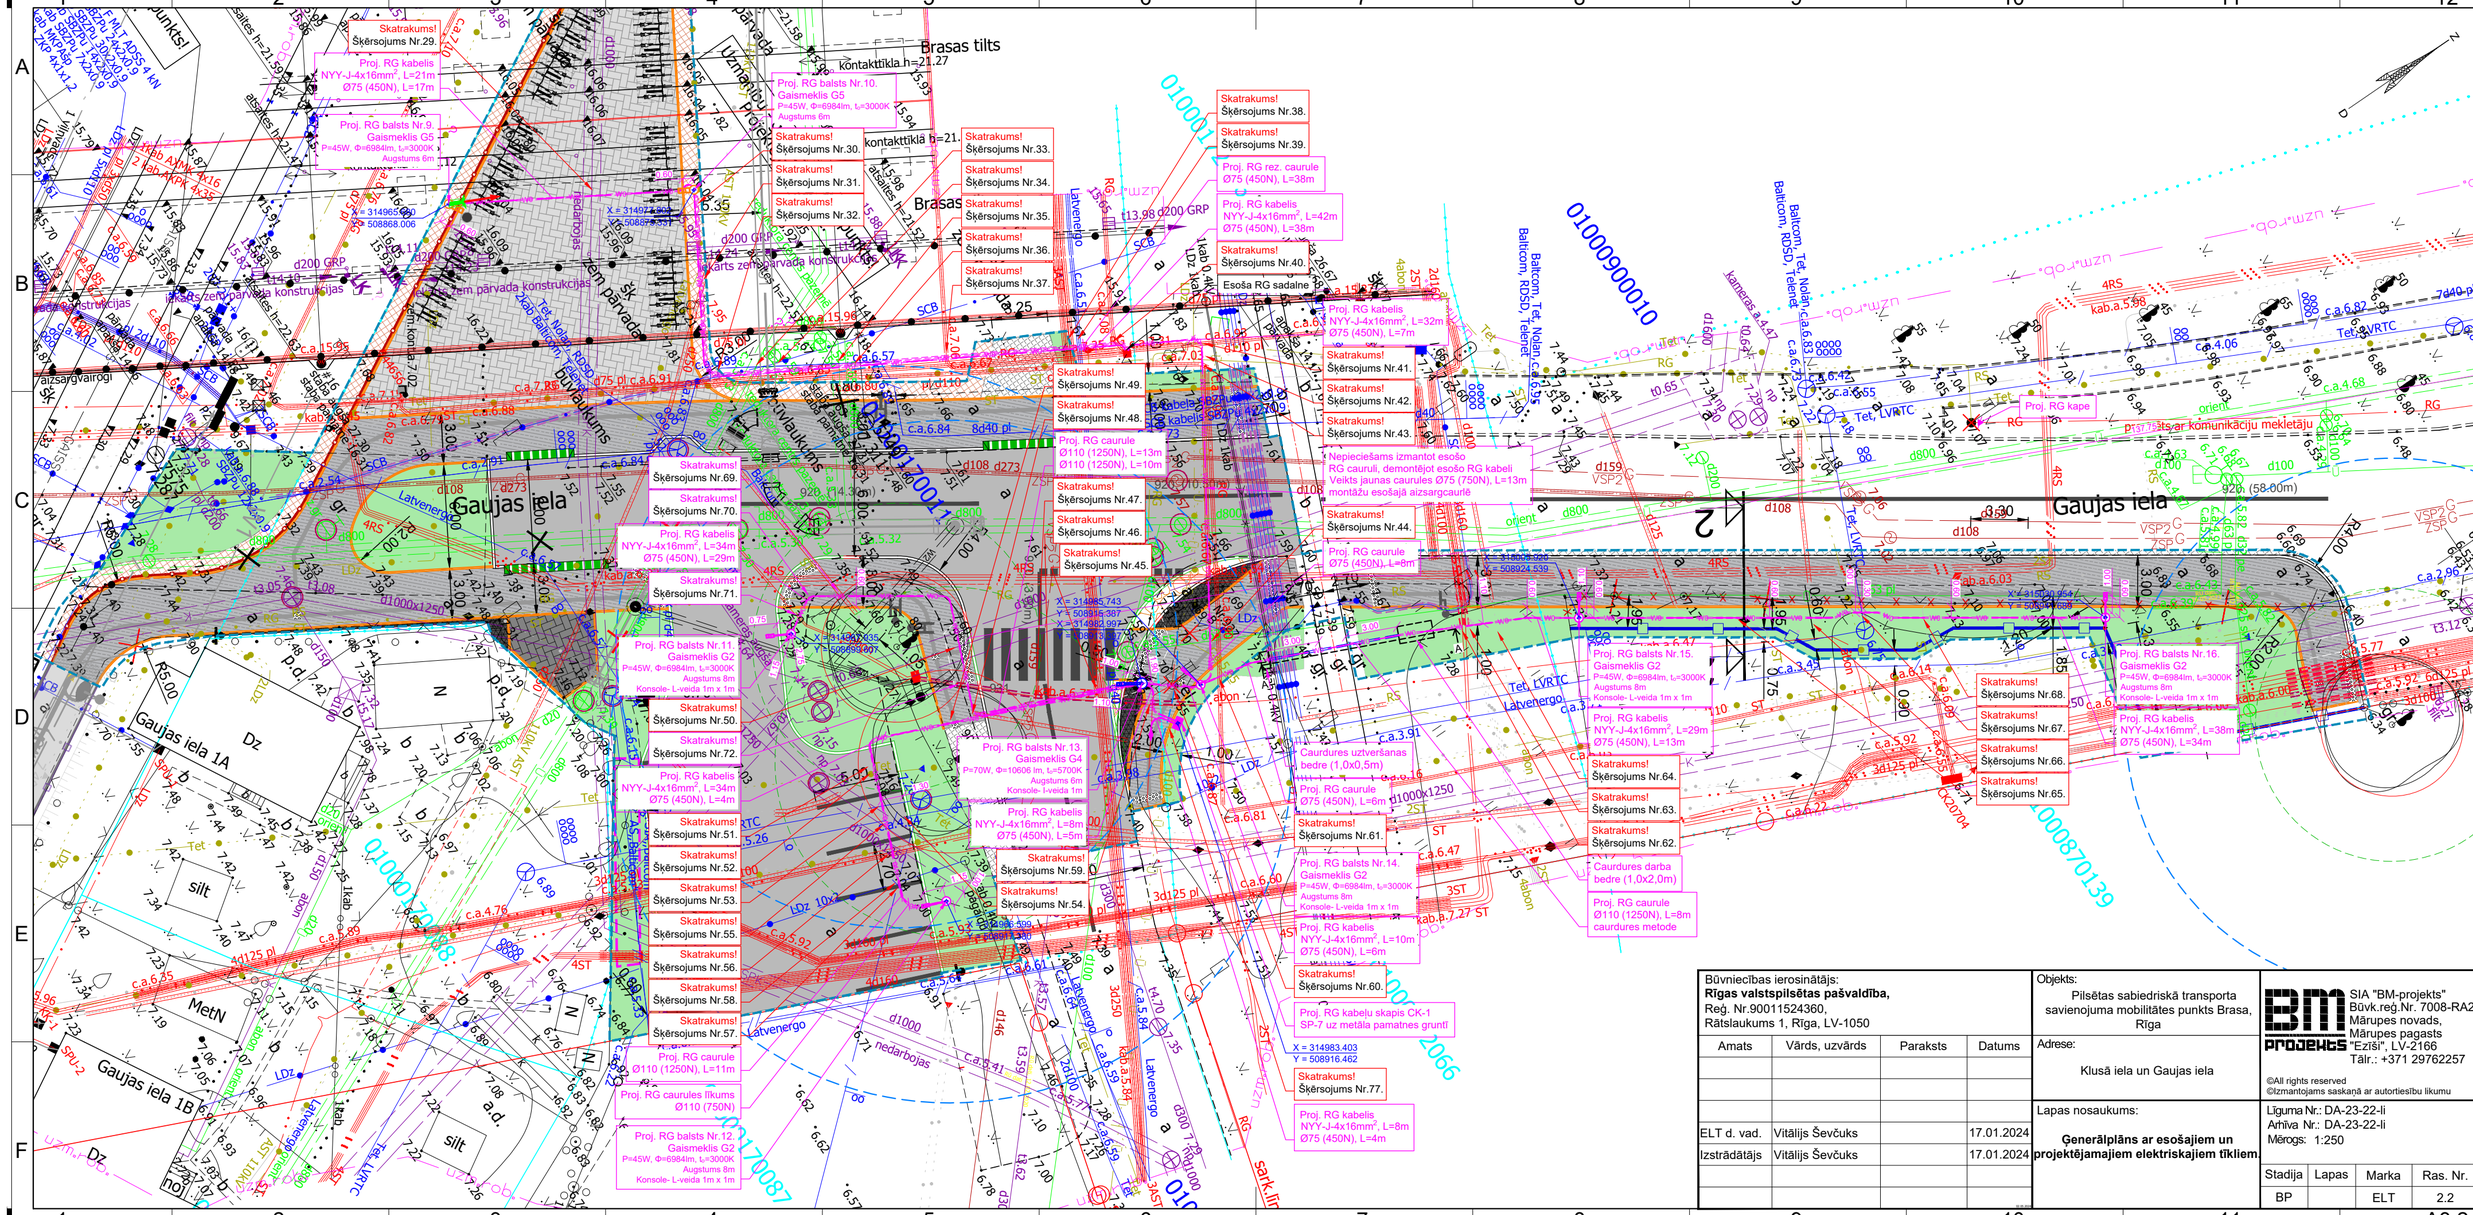

Gaujas iela
Gaujas iela 1A
Gaujas iela 1B
Brasas tilts
Skatrakums! Šķērsojums Nr.29.
Proj. RG kabelis NYY-J-4x16mm², L=21m Ø75 (450N), L=17m
Proj. RG balsts Nr.9. Gaismeklis G5 P=45W, Φ=6984lm, t=3000K Augstums 6m
Proj. RG balsts Nr.10. Gaismeklis G5 P=45W, Φ=6984lm, t=3000K Augstums 6m
Skatrakums! Šķērsojums Nr.30.
Skatrakums! Šķērsojums Nr.31.
Skatrakums! Šķērsojums Nr.32.
Skatrakums! Šķērsojums Nr.33.
Skatrakums! Šķērsojums Nr.34.
Skatrakums! Šķērsojums Nr.35.
Skatrakums! Šķērsojums Nr.36.
Skatrakums! Šķērsojums Nr.37.
Skatrakums! Šķērsojums Nr.38.
Skatrakums! Šķērsojums Nr.39.
Proj. RG rez. caurule Ø75 (450N), L=38m
Proj. RG kabelis NYY-J-4x16mm², L=42m Ø75 (450N), L=38m
Skatrakums! Šķērsojums Nr.40.
Esoša RG sadalne
Proj. RG kabelis NYY-J-4x16mm², L=32m Ø75 (450N), L=7m
Skatrakums! Šķērsojums Nr.41.
Skatrakums! Šķērsojums Nr.42.
Skatrakums! Šķērsojums Nr.43.
Nepieciešams izmantot esošo RG caurulī, demontējot esošo RG kabeli Veikts jaunas caurules Ø75 (750N), L=13m montāžu esošajā aizsargcaurulē
Skatrakums! Šķērsojums Nr.44.
Proj. RG caurule Ø75 (450N), L=8m
Skatrakums! Šķērsojums Nr.45.
Skatrakums! Šķērsojums Nr.46.
Skatrakums! Šķērsojums Nr.47.
Skatrakums! Šķērsojums Nr.48.
Skatrakums! Šķērsojums Nr.49.
Proj. RG caurule Ø110 (1250N), L=13m Ø110 (1250N), L=10m
Skatrakums! Šķērsojums Nr.69.
Skatrakums! Šķērsojums Nr.70.
Proj. RG kabelis NYY-J-4x16mm², L=34m Ø75 (450N), L=29m
Skatrakums! Šķērsojums Nr.71.
Proj. RG balsts Nr.11. Gaismeklis G2 P=45W, Φ=6984lm, t=3000K Augstums 8m Konsole- t-veida 1m x 1m
Skatrakums! Šķērsojums Nr.50.
Skatrakums! Šķērsojums Nr.72.
Proj. RG kabelis NYY-J-4x16mm², L=34m Ø75 (450N), L=4m
Skatrakums! Šķērsojums Nr.51.
Skatrakums! Šķērsojums Nr.52.
Skatrakums! Šķērsojums Nr.53.
Skatrakums! Šķērsojums Nr.55.
Skatrakums! Šķērsojums Nr.56.
Skatrakums! Šķērsojums Nr.58.
Skatrakums! Šķērsojums Nr.57.
Proj. RG caurule Ø110 (1250N), L=11m
Proj. RG caurules ilkums Ø110 (750N)
Proj. RG balsts Nr.12. Gaismeklis G2 P=45W, Φ=6984lm, t=3000K Augstums 8m Konsole- t-veida 1m x 1m
Proj. RG balsts Nr.13. Gaismeklis G4 P=70W, Φ=10606 lm, t=5700K Augstums 6m Konsole- t-veida 1m
Proj. RG kabelis NYY-J-4x16mm², L=8m Ø75 (450N), L=5m
Skatrakums! Šķērsojums Nr.59.
Skatrakums! Šķērsojums Nr.54.
Proj. RG kabeļu skapis CK-1 SP-7 uz metāla pamatnes gruntī
Proj. RG kabelis NYY-J-4x16mm², L=8m Ø75 (450N), L=4m
Skatrakums! Šķērsojums Nr.77.
Caurdures uztveršanas bedre (1,0x0,5m)
Proj. RG caurule Ø75 (450N), L=6m
Skatrakums! Šķērsojums Nr.61.
Proj. RG balsts Nr.14. Gaismeklis G2 P=45W, Φ=6984lm, t=3000K Augstums 8m Konsole- t-veida 1m x 1m
Proj. RG kabelis NYY-J-4x16mm², L=10m Ø75 (450N), L=6m
Skatrakums! Šķērsojums Nr.60.
Proj. RG balsts Nr.15. Gaismeklis G2 P=45W, Φ=6984lm, t=3000K Augstums 8m Konsole- t-veida 1m x 1m
Proj. RG kabelis NYY-J-4x16mm², L=29m Ø75 (450N), L=13m
Skatrakums! Šķērsojums Nr.64.
Skatrakums! Šķērsojums Nr.63.
Skatrakums! Šķērsojums Nr.62.
Caurdures darba bedre (1,0x2,0m)
Proj. RG caurule Ø110 (1250N), L=8m caurdures metode
Proj. RG balsts Nr.16. Gaismeklis G2 P=45W, Φ=6984lm, t=3000K Augstums 8m Konsole- t-veida 1m x 1m
Proj. RG kabelis NYY-J-4x16mm², L=38m Ø75 (450N), L=34m
Skatrakums! Šķērsojums Nr.68.
Skatrakums! Šķērsojums Nr.67.
Skatrakums! Šķērsojums Nr.66.
Skatrakums! Šķērsojums Nr.65.
Proj. RG kape
Esošs sakaru stabs ar komunikāciju mekletāju
Latvenergo
Tet, LVRTC
Baltcom, Tet, Nolan, RDSD, Telenet
Būvniecības ierosinātājs:
Rīgas valstspilsētas pašvaldība,
Reģ. Nr.90011524360,
Rātslaukums 1, Rīga, LV-1050
Amats | Vārds, uzvārds | Paraksts | Datums
ELT d. vad. | Vitālijs Ševčuks | 17.01.2024
Izstrādātājs | Vitālijs Ševčuks | 17.01.2024
Objekts:
Pilsētas sabiedriskā transporta savienojuma mobilitātes punkts Brasa, Rīga
Adrese:
Klusā iela un Gaujas iela
Lapas nosaukums:
Ģenerālplāns ar esošajiem un projektējamajiem elektriskajiem tīkliem.
SIA "BM-projekts"
Būvk.reģ.Nr. 7008-RA2
Mārupes novads, Mārupes pagasts "Ezīši", LV-2166
Tālr.: +371 29762257
©All rights reserved
©Izmantojams saskaņā ar autortiesību likumu
Līguma Nr.: DA-23-22-li
Arhīva Nr.: DA-23-22-li
Mērogs: 1:250
Stadija | Lapas | Marka | Ras. Nr.
BP | | ELT | 2.2
A3.2