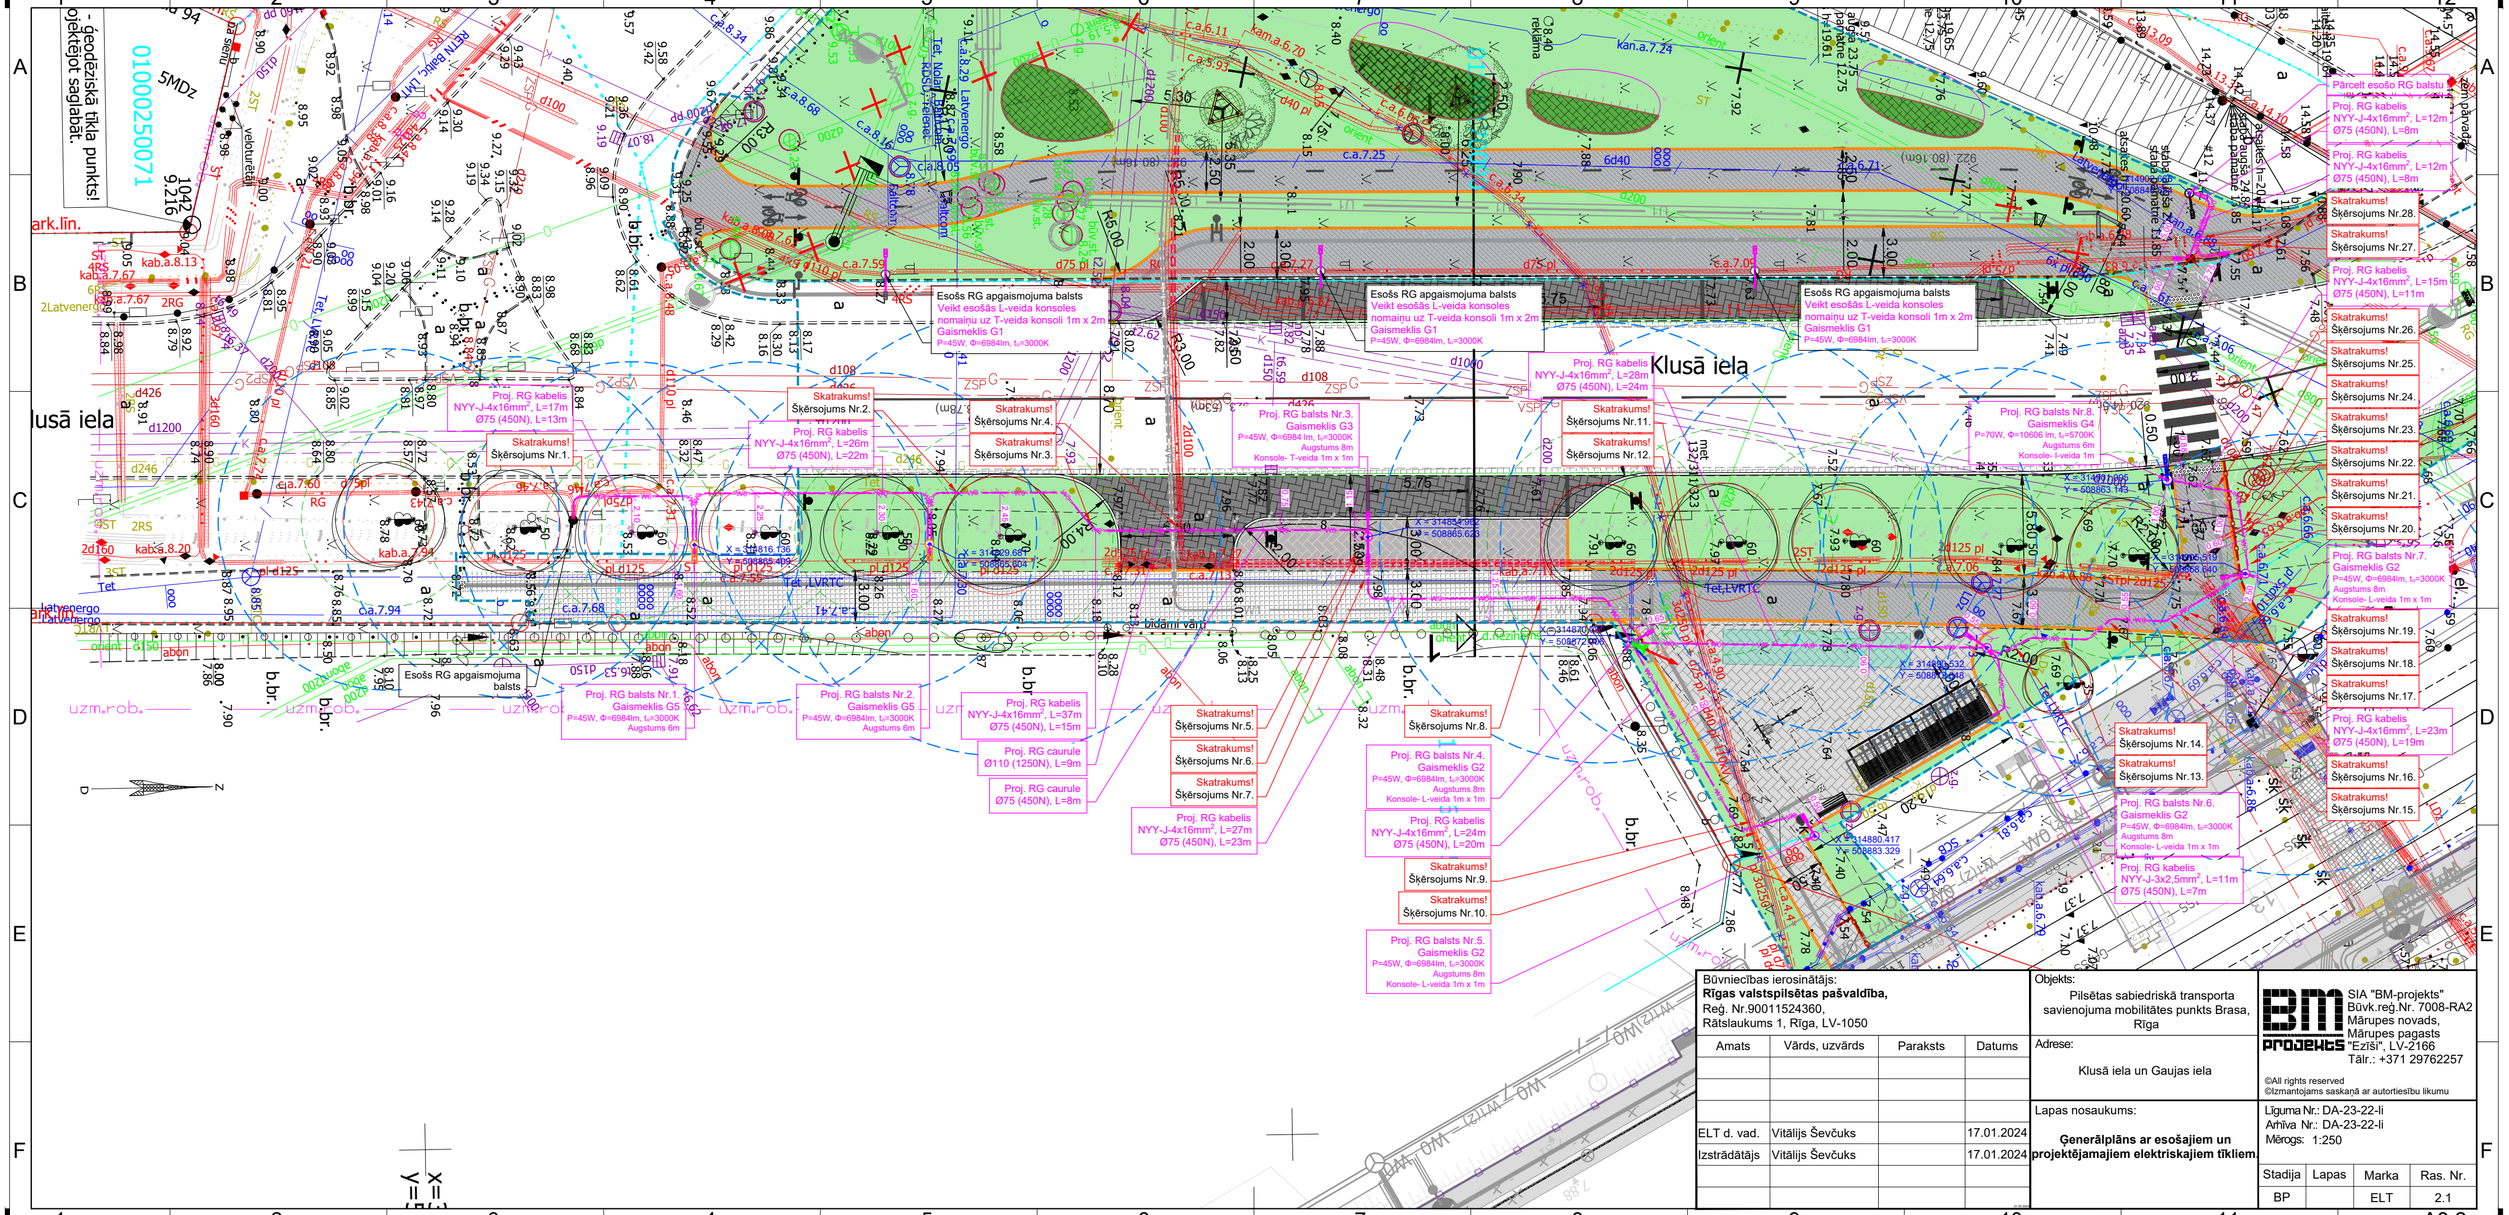

Klusā iela
lusā iela
Esošs RG apgaismojuma balsts
Veikt esošās L-veida konsoles nomaiņu uz T-veida konsoli 1m x 2m
Gaismeklis G1
P=45W, Φ=6984lm, tₖ=3000K
Proj. RG kabelis NYY-J-4x16mm², L=28m Ø75 (450N), L=24m
Proj. RG balsts Nr.8. Gaismeklis G4 P=70W, Φ=10606 lm, tₖ=5700K Augstums 6m Konsole- L-veida 1m
Proj. RG balsts Nr.7. Gaismeklis G2 P=45W, Φ=6984lm, tₖ=3000K Augstums 8m Konsole- L-veida 1m x 1m
Proj. RG kabelis NYY-J-4x16mm², L=17m Ø75 (450N), L=13m
Proj. RG kabelis NYY-J-4x16mm², L=26m Ø75 (450N), L=22m
Proj. RG balsts Nr.3. Gaismeklis G3 P=45W, Φ=6984 lm, tₖ=3000K Augstums 8m Konsole- T-veida 1m x 1m
Proj. RG balsts Nr.1. Gaismeklis G5 P=45W, Φ=6984lm, tₖ=3000K Augstums 6m
Proj. RG balsts Nr.2. Gaismeklis G5 P=45W, Φ=6984lm, tₖ=3000K Augstums 6m
Proj. RG kabelis NYY-J-4x16mm², L=37m Ø75 (450N), L=15m
Proj. RG caurule Ø110 (1250N), L=9m
Proj. RG caurule Ø75 (450N), L=8m
Proj. RG balsts Nr.4. Gaismeklis G2 P=45W, Φ=6984lm, tₖ=3000K Augstums 8m Konsole- L-veida 1m x 1m
Proj. RG kabelis NYY-J-4x16mm², L=24m Ø75 (450N), L=20m
Proj. RG kabelis NYY-J-4x16mm², L=27m Ø75 (450N), L=23m
Proj. RG balsts Nr.5. Gaismeklis G2 P=45W, Φ=6984lm, tₖ=3000K Augstums 8m Konsole- L-veida 1m x 1m
Proj. RG balsts Nr.6. Gaismeklis G2 P=45W, Φ=6984lm, tₖ=3000K Augstums 8m Konsole- L-veida 1m x 1m
Proj. RG kabelis NYY-J-3x2,5mm², L=11m Ø75 (450N), L=7m
Skatrakums! Šķērsojums Nr.1.
Skatrakums! Šķērsojums Nr.2.
Skatrakums! Šķērsojums Nr.3.
Skatrakums! Šķērsojums Nr.4.
Skatrakums! Šķērsojums Nr.5.
Skatrakums! Šķērsojums Nr.6.
Skatrakums! Šķērsojums Nr.7.
Skatrakums! Šķērsojums Nr.8.
Skatrakums! Šķērsojums Nr.9.
Skatrakums! Šķērsojums Nr.10.
Skatrakums! Šķērsojums Nr.11.
Skatrakums! Šķērsojums Nr.12.
Skatrakums! Šķērsojums Nr.13.
Skatrakums! Šķērsojums Nr.14.
Skatrakums! Šķērsojums Nr.15.
Skatrakums! Šķērsojums Nr.16.
Skatrakums! Šķērsojums Nr.17.
Skatrakums! Šķērsojums Nr.18.
Skatrakums! Šķērsojums Nr.19.
Skatrakums! Šķērsojums Nr.20.
Skatrakums! Šķērsojums Nr.21.
Skatrakums! Šķērsojums Nr.22.
Skatrakums! Šķērsojums Nr.23.
Skatrakums! Šķērsojums Nr.24.
Skatrakums! Šķērsojums Nr.25.
Skatrakums! Šķērsojums Nr.26.
Skatrakums! Šķērsojums Nr.27.
Skatrakums! Šķērsojums Nr.28.
Pārcelt esošo RG balstu
Proj. RG kabelis NYY-J-4x16mm², L=12m Ø75 (450N), L=8m
Proj. RG kabelis NYY-J-4x16mm², L=15m Ø75 (450N), L=11m
Proj. RG kabelis NYY-J-4x16mm², L=23m Ø75 (450N), L=19m
Proj. RG balsts Nr.7. Gaismeklis G2 P=45W, Φ=6984lm, tₖ=3000K Augstums 8m Konsole- L-veida 1m x 1m
- ģeodēziskā tīkla punkts! objektējot saglabāt.
0100025007 1
5MDz
ark.līn.
Latvenergo
Tet
Tet_LVRTC
Latvenergo
Tet_NOVA
Latvenergo
Tet_LVRTC
Latvenergo
Tet
Latvenergo
Tet
Latvenergo
Tet