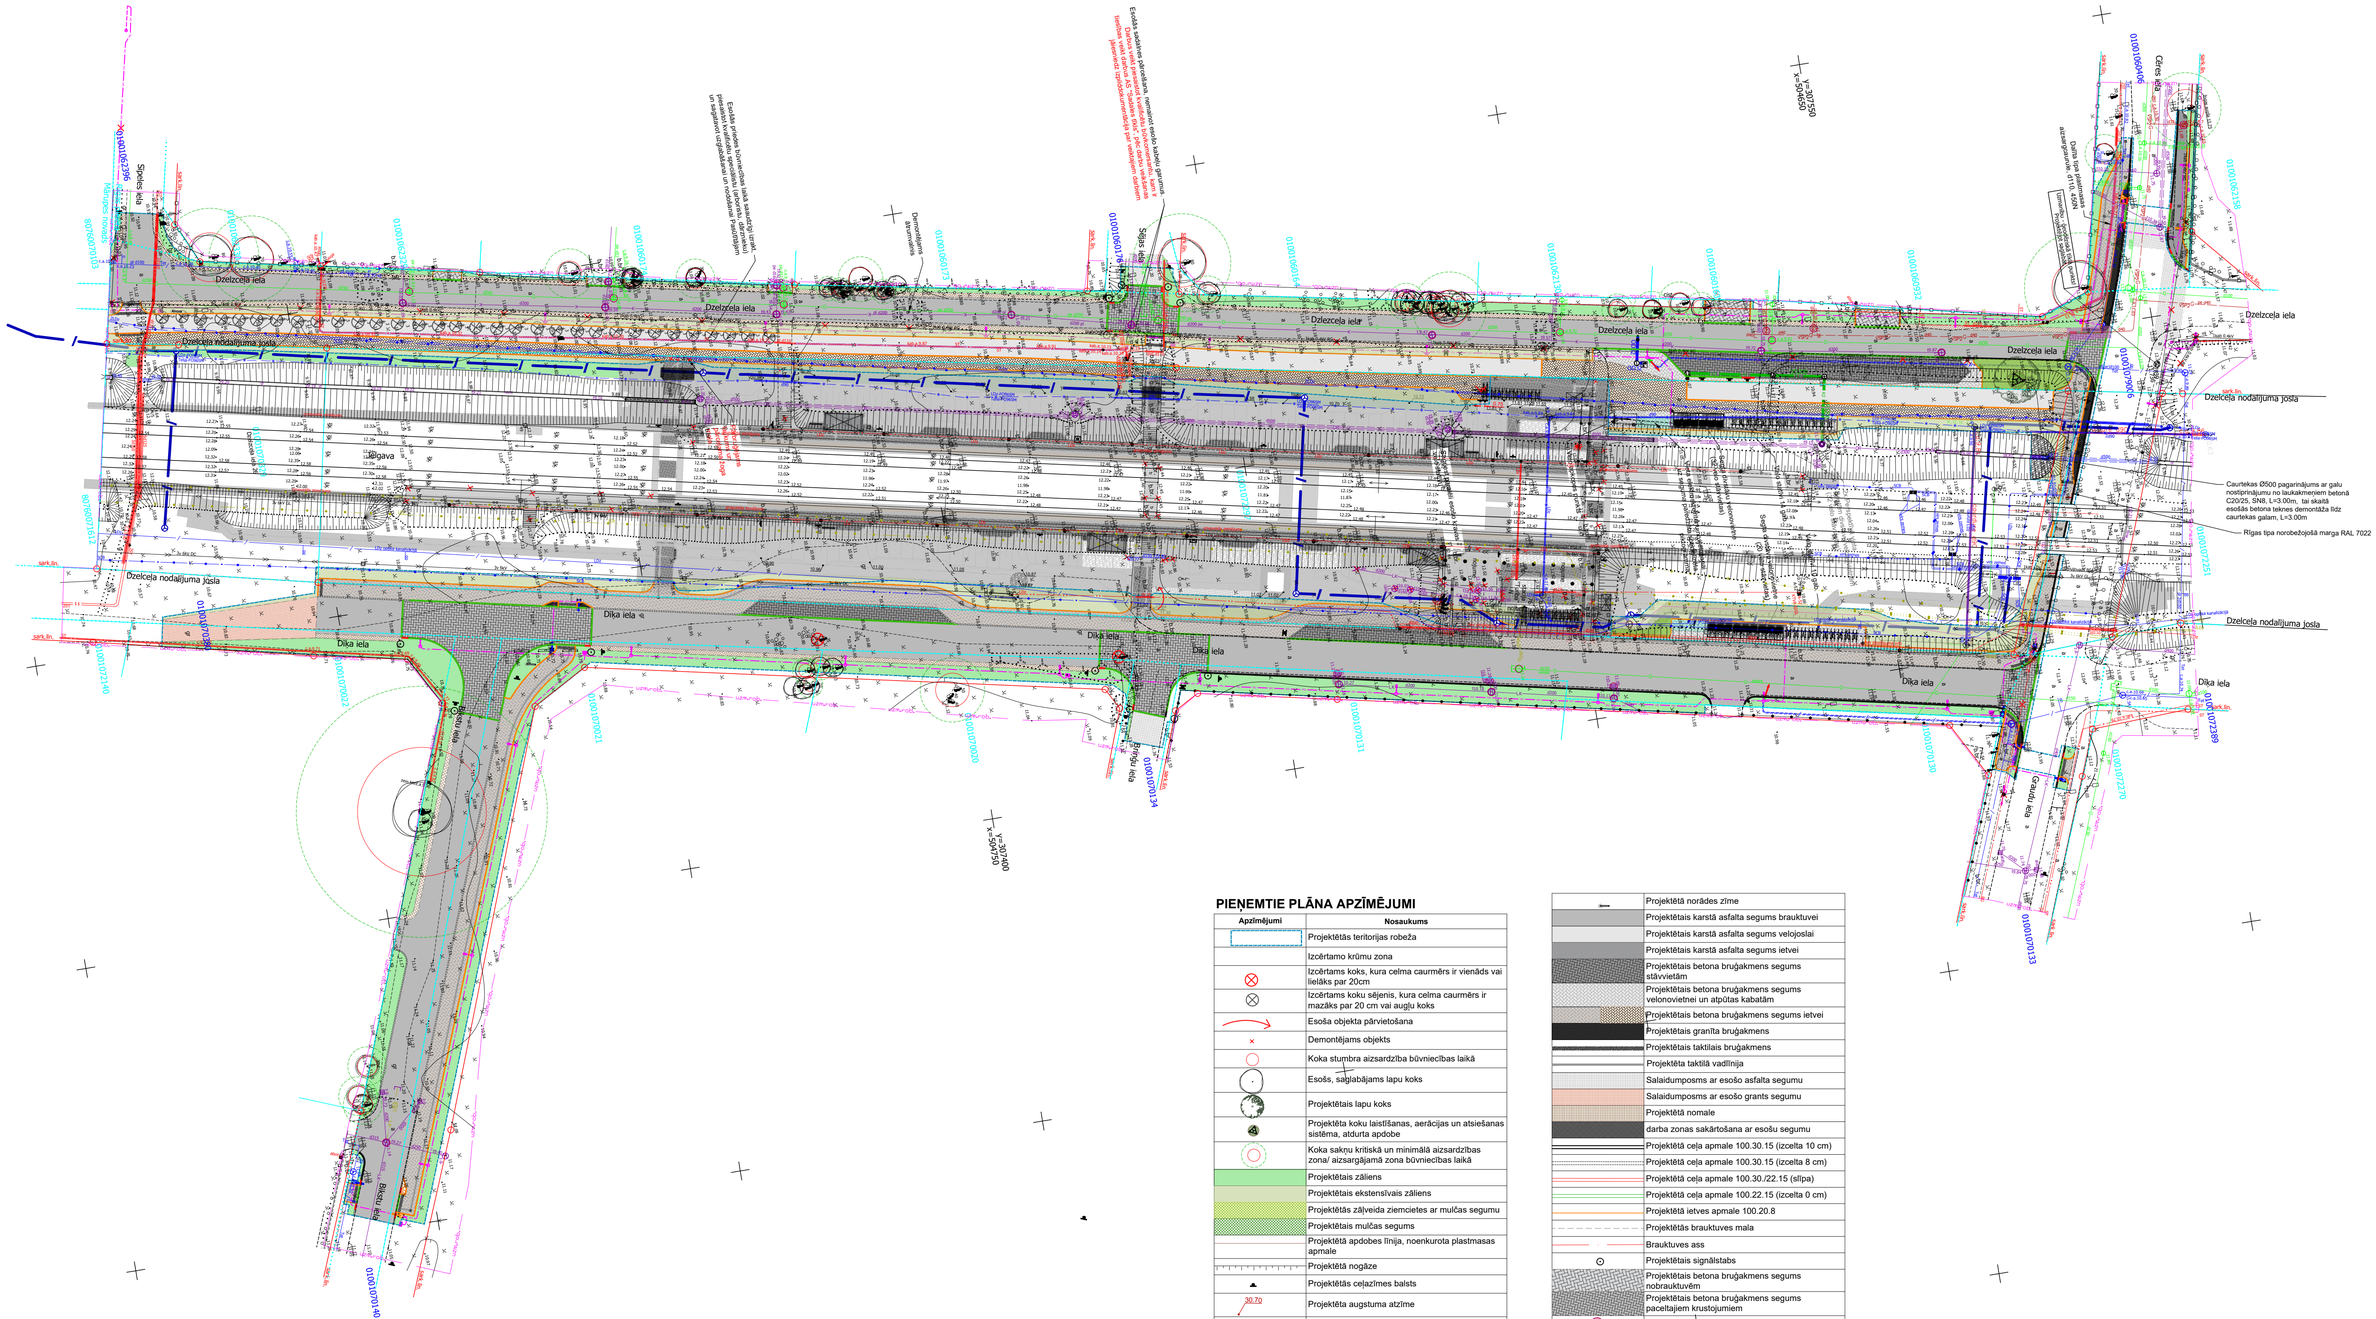


PIEŅEMTIE PLĀNA APZĪMĒJUMI

Apzīmējumi	Nosaukums
	Projektētās teritorijas robeža
	Izcērtamo krūmu zona
	Izcērtams koks, kura celma caurmērs ir vienāds vai lielāks par 20cm
	Izcērtams koku sējenis, kura celma caurmērs ir mazāks par 20 cm vai augļu koks
	Esoša objekta pārvietošana
	Demontējams objekts
	Koka stumbra aizsardzība būvniecības laikā
	Esošs, saglabājams lapu koks
	Projektētais lapu koks
	Projektēta koku laistīšanas, aerācijas un atsiešanas sistēma, atdurta apdobe
	Koka saknu krītiskā un minimālā aizsardzības zona/ aizsargājamā zona būvniecības laikā
	Projektētais zāliens
	Projektētais ekstensīvais zāliens
	Projektētās zālveida ziemcietes ar mulčas segumu
	Projektētais mulčas segums
	Projektētā apdobes līnija, noenkurota plastmasas apmale
	Projektētā nogāze
	Projektētās ceļazīmes balsts
30.70	Projektēta augstuma atzīme
	Projektētā atkritumu urna
	Projektētais dzeramā ūdens krāns
	Projektētā velo remonta stacija
	Projektētais velosipēdu statīvs
	Projektētais specializēto velosipēdu statīvs
	Projektēta perspektīvās velo novietnes/nojumes novietojuma pamatu plāksne

	Projektētā norādes zīme
	Projektētais karstā asfalta segums brauktuvei
	Projektētais karstā asfalta segums velojoslai
	Projektētais karstā asfalta segums ietvei
	Projektētais betona bruģakmens segums stāvvietām
	Projektētais betona bruģakmens segums velonovietnei un atpūtas kabatām
	Projektētais betona bruģakmens segums ietvei
	Projektētais granīta bruģakmens
	Projektētais taktilais bruģakmens
	Projektēta taktilā vadlīnija
	Salaidumposms ar esošo asfalta segumu
	Salaidumposms ar esošo grants segumu
	Projektētā nomale
	darba zonas sakārtošana ar esošu segumu
	Projektētā ceļa apmale 100.30.15 (izcelta 10 cm)
	Projektētā ceļa apmale 100.30.15 (izcelta 8 cm)
	Projektētā ceļa apmale 100.30./22.15 (slīpa)
	Projektētā ceļa apmale 100.22.15 (izcelta 0 cm)
	Projektētā ietves apmale 100.20.8
	Projektētās brauktuves mala
	Brauktuves ass
	Projektētais signālstabs
	Projektētais betona bruģakmens segums nobrauktuvēm
	Projektētais betona bruģakmens segums paceltajiem krustojumiem
	Aku vāku līmeņošana
	Projektētā kabeļu aizsargcaurule, d110
	Projektētās ceļa zīmes
	Projektētā labirinta marga

PIEŅEMTIE PLĀNA APZĪMĒJUMI

Apzīmējumi	Nosaukums
W0	Projektētais apgaismojuma kabelis
	Projektētais ielas apgaismojuma balsts
	Projektētais ielas apgaismojuma balsts
	Projektētais ielas apgaismojuma balsts
	Projektētā ūdensapgāde
	Projektētā lietus ūdens kanalizācija
	Projektētā sakaru kanalizācija
	Projektētais elektronisko sakaru tīkls
	Projektētā videonovērošanas kamera

PIEZĪMES:

- visi izmēri pārbaudāmi un precizējami objektā uz vietas.
- izmēri un augstumi doti metros.
- ja rasējums tiek kopēts, to nevar izmantot, lai veiktu bešus mērījumus. Uzrādītos izmērus tikai lasīt, nevis mērīt. Jautājumu gadījumā, sazināties ar projekta vadītāju vai izstrādātāju.
- pirms jebkādu būvdarbu uzsākšanas, būvdarbu veicējam ir jāpārbauda dotie izmēri plānā un dabā.
- objektā plānoti atsleģzami un demontējami inženiertīkli. Inženiertīklu izbūvi veikt pēc atbilstoško datu rasējumiem.
- ja būvniecības laikā konstatē topogrāfiskajā plānā neuzrādītus tīklus, izsaukt Pasūtītāja pārstāvi un tīklu uzturētāju.
- ja būvniecības laikā būvdarbu veicējs veic izmaiņas no sākotnējā projekta, viņam nekavējoties jāsazinās ar projekta vadītāju vai izstrādātāju.
- visas izmaiņas projekta specifikācijās jāsaskaņo ar būvprojekta vadītāju vai izstrādātāju.
- vietās, kur nav dotī atsevišķi griezumi vai mezgli, izmantot ekvivalentus risinājumus.
- būvdarbu veicējs pirms jebkura darba uzsākšanas jāpārliecinās par rasējumos sniegtajiem izmēriem. Neatbilstību vai pretrunu gadījumā pirms darbu uzsākšanas griezties projektēšanas birojā, neskaidrību novēršanai.
- jebkuras projekta izmaiņas būvniecības gaitā saskaņojamas ar projektēšanas biroju.
- izvēlētos un minētos materiālus iespējams aizstāt ar ekvivalentiem citu ražotāju piedāvātiem materiāliem, kas pēc savām īpašībām un kvalitātes ir ekvivalenti vai labāki.
- būvniecības laikā izmantot sertificētus, ar CE zīmi marķētus un deklarētus būvmateriālus.
- šīs, iepriekš minētās norādes attiecināmas uz visām šajā sējumā ievietotajām rasējuma lapām.
- rasējumu skatīt kopā ar pārējo projekta dokumentāciju.

Būvniecības ierosinātājs:			
Rīgas domes Pilsētas attīstības departaments, reģ. Nr.90011524360, Dzirnavu iela 140, Rīga, LV-1050			
Amats	Vārds, uzvārds	Paraksts	Datums
TS-CD d.vad.	Didzis Dāle		27.12.2023.
Izstrādātājs	S. Petrovskis		27.12.2023.

Objekts:	
Pilsētas sabiedriskā transporta savienojuma mobilitātes punkts Turība, Rīga	
Adrese:	
Dzelzceļa iela, Dīķa iela un Bikstu iela	
Lapas nosaukums:	
Izbūves plāns un vertikālais plānojums	

SIA "BM-projekts"
Būvk.reģ.Nr. 7008-RA2
Ezīši, Mārupes pag., Mārupes nov., LV-2166
Tālr.: +371 29762257

©All rights reserved
©Izmantojams saskaņā ar autortiesību likumu

Līguma Nr.:	DA-23-22-Ii		
Arhīva Nr.:	DA-23-22-Ii		
Mērogs:	1:500		
Stadija	Lapas	Marka	Ras. Nr.
BP		TS-CD	1