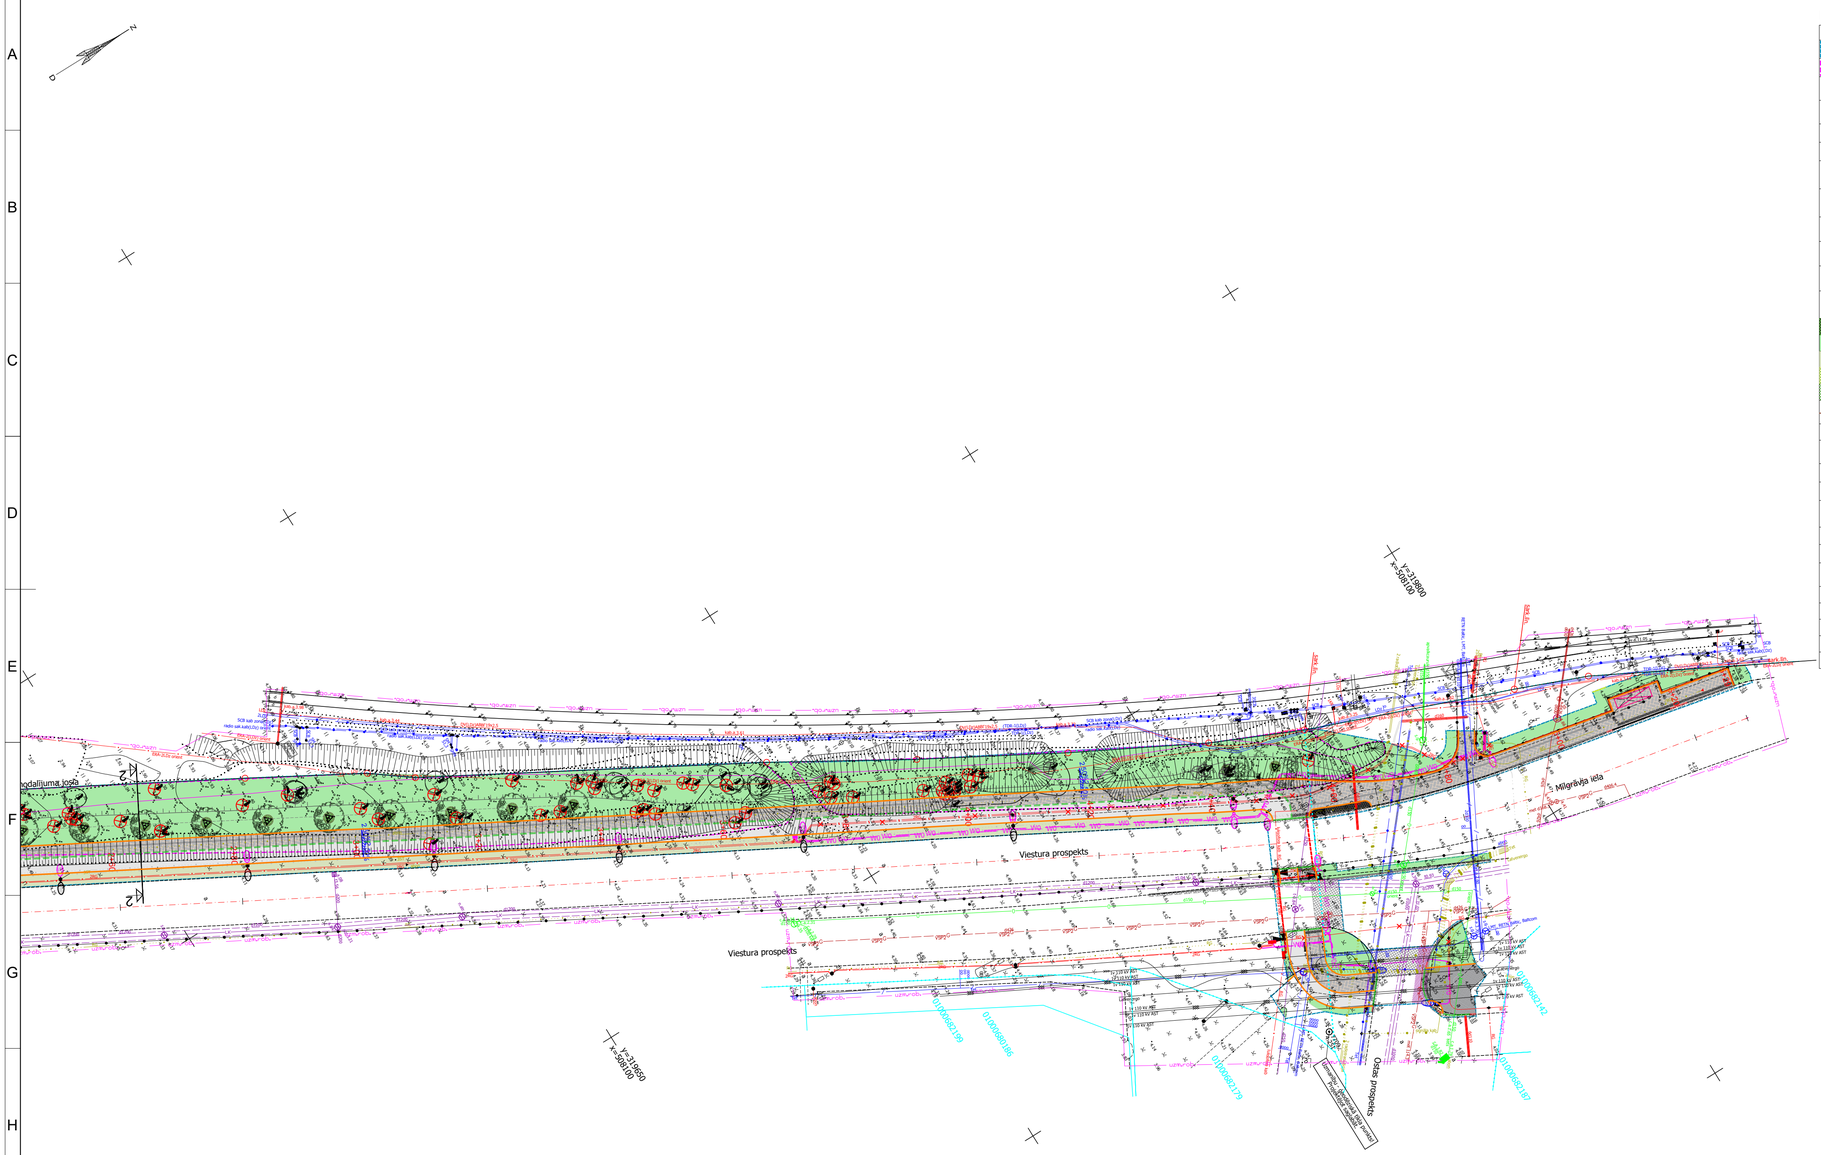


PIEŅEMTIE PLĀNA APZĪMĒJUMI

Apzīmējumi	Nosaukums
	Projektētās teritorijas robeža
	Izcērtamo krūmu zona
	Izcērtams koks, kura celma caurmērs ir vienāds vai lielāks par 20cm
	Izcērtams koku sējenis, kura celma caurmērs ir mazāks par 20 cm vai augļu koks
	Demontējams objekts
	Koka stumbra aizsardzība būvniecības laikā
	Esošs, saglabājams lapu koks ar pieauguša koka vainaga projekciju
	Esošs, saglabājams skujkoks
	Projektētais skujkoks
	Projektētais lapu koks
	Projektēta koku laistīšanas, aerācijas un atsiešanas sistēma, atdurta apdobe
	Koka sakņu kritiskā un minimālā aizsardzības zona/ aizsargājamā zona būvniecības laikā
	Pjektētie lapu krūmi ar mulčas segumu
	Projektētais zāliens
	Projektētais ekstensīvais zāliens
	Projektētās zālveida ziemcietes ar mulčas segumu
	Projektētais mulčas segums
	Projektētā apdobes līnija, noenkurota plastmasas apmale
	Projektētās ceļazīmes balsts
	Projektēta augstuma atzīme
	Projektētais parka sols
	Projektētā atkritumu urna
	Projektētā velo remonta stacija
	Projektētais velosipēdu statīvs
	Projektētais specializēto velosipēdu statīvs
	Projektēta perspektīvās velo novietnes/nojumes novietojuma pamatu pāksne
	Projektētā norādes zīme
	Projektētā norādes zīme
	Projektēts kāju balsts vienam riteņbraucējam
	Projektēts kāju balsts vairākiem riteņbraucējiem
	Projektēta sabiedriskā transporta pieturvieta

	Projektētā marga
	Projektētais karstā asfalta segums brauktuvei
	Projektētais karstā asfalta segums velojoslai
	Projektētais karstā asfalta segums brauktuvei
	Projektētais dabīgā laukakmens segums brauktuvei
	Projektētais dabīgā laukakmens segums saliņām
	Projektētais betona bruģakmens segums velonovietnei un atpūtas kabatām
	Projektētais betona bruģakmens segums ietvei
	Projektētais betona bruģakmens segums brauktuvei
	Projektētais granīta bruģakmens
	Projektētais šķembu segums lietus dārzā
	Projektētais taktilais bruģakmens
	Projektēta taktilā vadlīnija
	Salaidumposms ar esošo asfalta segumu
	Projektētā ceļa apmale 100.30.15 (izcelta 10 cm)
	Projektētā ceļa apmale 100.30./22.15 (sīlpa)
	Projektētā ceļa apmale 100.15.22 (izcelta 0 cm)
	Projektētā ietves apmale 100.20.8
	Projektētā nogāze
	Brauktuves ass
	Projektētā velosipēdistu ceļa apmale 100.15.22
	Projektētā ceļa apmale 100.15.22 (izcelta 8 cm)
	Projektētā ceļa apmale 100.30.15 (izcelta 15 cm)
	Aku vāku līmeņošana
	Projektētā kabeļu aizsargcaurule d160
	Projektētā kabeļu aizsargcaurule d110
	Projektētās ceļa zīmes

PIEŅEMTIE PLĀNA APZĪMĒJUMI

Apzīmējumi	Nosaukums
W0	Projektētais apgaismojuma kabelis
	Projektētais ielas apgaismojuma balsts
	Projektētais gājēju pārejas apgaismojuma balsts
	Projektētais elektronisko sakaru tīkls
	Projektētā videonovērošanas kamera
K2	Projektētā lietus ūdens kanalizācija

PIEZĪMES:

- visi izmēri pārbaudāmi un precizējami objektā uz vietas.
- izmēri un augstumi doti metros.
- ja rasējuma šeit kopēts, to nevar izmantot, lai veiktu tiešus mērījumus. Uzrādītos izmērus tikai lasīt, nevis mērīt. Jautājumu gadījumā, sazināties ar projekta vadītāju vai izstrādātāju.
- pirms jebkādu būvdarbu uzsākšanas, būvdarbu veicējam ir jāpārbauda dotie izmēri plānā un dabā.
- objektā plānoti atsāldzami un demontējami inženiertīkli. Inženiertīklu izbūvi veikt pēc atbilstošo daļu rasējumiem.
- ja būvniecības laikā konstatē topogrāfiskajā plānā neuzrādītus tīklus, izsaukt Pasūtītāja pārstāvi un tīklu uzturētāju.
- ja būvniecības laikā būvdarbu veicējs veic izmaiņas no sākotnējā projekta, viņam nekavējoties jāsaskaņo ar projekta vadītāju vai izstrādātāju.
- visas izmaiņas projekta specifikācijās jāsaskaņo ar būvprojekta vadītāju vai izstrādātāju.
- vietās, kur nav dots atsevišķi griezumi vai mezgli, izmantot ekvivalentus risinājumus.
- būvdarbu veicējs pirms jebkura darba uzsākšanas jāpārliecinās par rasējumos sniegtajiem izmēriem. Neatbilstību vai pretrunu gadījumā pirms darbu uzsākšanas griezties projektēšanas birojā, neskaidrību novēršanai.
- jebkuras projekta izmaiņas būvniecības gaitā saskaņojamas ar projektēšanas biroju.
- izvēlētos un minētos materiālus iespējams aizstāt ar ekvivalentiem citu ražotāju piedāvātiem materiāliem, kas pēc savām īpašībām un kvalitātes ir ekvivalenti vai labāki.
- būvniecības laikā izmantot sertificētus, ar CE zīmi marķētus un deklarētus būvmateriālus.
- šīs, iepriekš minētās norādes attiecināmas uz visām šajā sējumā ievietotajām rasējuma lapām.
- rasējumu skatīt kopā ar pārējo projekta dokumentāciju.

TS-CD d.vad.	Didzis Dāle		27.12.2023.
Izstrādātājs	S. Petrovskis		27.12.2023.

Būvniecības ierosinātājs:
Rīgas domes Pilsētas attīstības departaments,
reģ. Nr.90011524360,
Dzirnavu iela 140, Rīga, LV-1050

Objekts:
Pilsētas sabiedriskā transporta savienojuma mobilitātes punkts Mangaļi, Rīga

Adrese:
Vitrupes iela, Lēdurgas iela un Viestura prospekts

Lapas nosaukums:
Izbūves plāns un vertikālais plānojums

SIA "BM-projekts"
Būvk.reģ.Nr. 7008-RA2
Ezīši, Mārupes pag.,
Mārupes nov., LV-2166
Tālr.: +371 29762257

©All rights reserved
Dzīmantojams saskaņā ar autortiesību likumu

Līguma Nr.: DA-23-21-li
Arhīva Nr.: DA-23-21-li
Mērogs: 1:500

Stadija	Lapas	Marka	Ras. Nr.
BP		TS-CD	1.2

A2.1