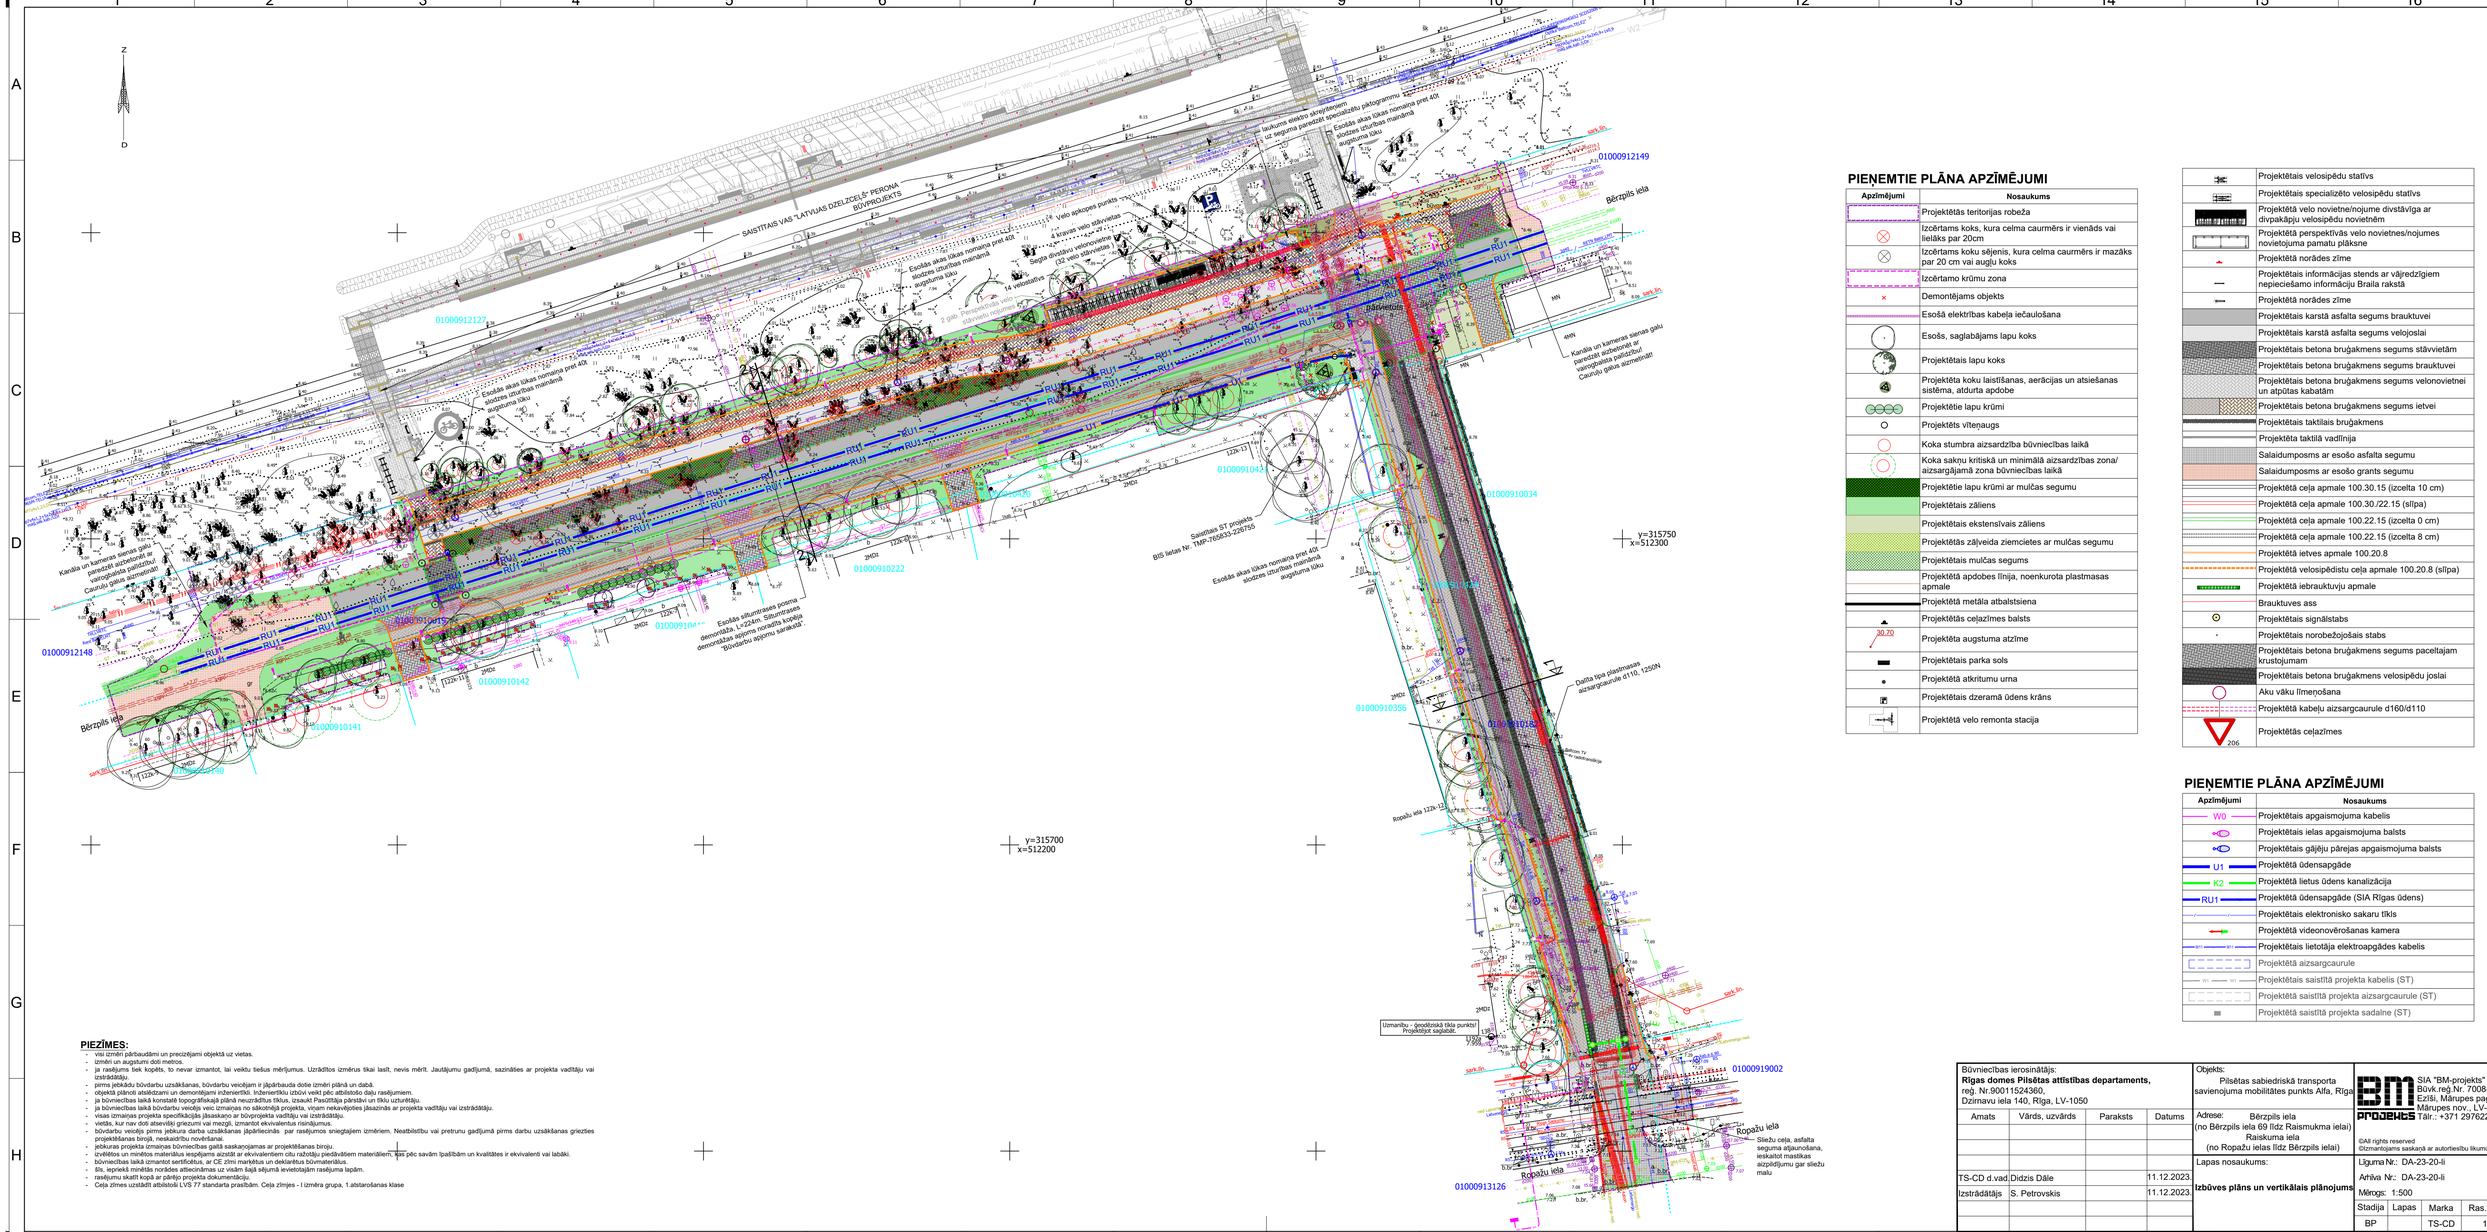


PIEŅEMTIE PLĀNA APZĪMĒJUMI

Apzīmējumi	Nosaukums
	Projektētās teritorijas robeža
	Izcērtams koks, kura celma caurmērs ir vienāds vai lielāks par 20cm
	Izcērtamo koku sējienis, kura celma caurmērs ir mazāks par 20 cm vai augļu koks
	Izcērtamo krūmu zona
	Demontējams objekts
	Esošā elektrības kabeļa iečaulošana
	Esošs, saglabājams lapu koks
	Projektētais lapu koks
	Projektēta koku laistīšanas, aerācijas un atsiešanas sistēma, atdurta apdobe
	Projektētie lapu krūmi
	Projektēts vīteņaugs
	Koka stumbra aizsardzība būvniecības laikā
	Koka saknu kritiskā un minimālā aizsardzības zona/ aizsargājamā zona būvniecības laikā
	Projektētie lapu krūmi ar mulčas segumu
	Projektētais zāliens
	Projektētais ekstensīvais zāliens
	Projektētās zāļveida ziemcietes ar mulčas segumu
	Projektētais mulčas segums
	Projektētā apdobes līnija, noenkurota plastmasas apmale
	Projektētā metāla atbalstsiena
	Projektētās ceļazīmes balsts
30.70	Projektēta augstuma atzīme
	Projektētais parka sols
	Projektētā atkritumu urna
	Projektētais dzeramā ūdens krāns
	Projektētā velo remonta stacija

	Projektētais velosipēdu statīvs
	Projektētais specializēto velosipēdu statīvs
	Projektētā velo novietne/nojume divstāvīga ar divpakāpju velosipēdu novietnēm
	Projektētā perspektīvās velo novietnes/nojumes novietojuma pamatu pläksne
	Projektētā norādes zīme
	Projektētais informācijas stends ar vājredzīgiem nepieciešamo informāciju Braila rakstā
	Projektētā norādes zīme
	Projektētais karstā asfalta segums brauktuvei
	Projektētais karstā asfalta segums velojoslai
	Projektētais betona bruģakmens segums stāvvietām
	Projektētais betona bruģakmens segums brauktuvei
	Projektētais betona bruģakmens segums velonovietnei un atpūtas kabatām
	Projektētais betona bruģakmens segums ietvei
	Projektētais taktilais bruģakmens
	Projektēta taktilā vadlīnija
	Salaidumposms ar esošo asfalta segumu
	Salaidumposms ar esošo grants segumu
	Projektētā ceļa apmale 100.30.15 (izcelta 10 cm)
	Projektētā ceļa apmale 100.30./22.15 (slīpa)
	Projektētā ceļa apmale 100.22.15 (izcelta 0 cm)
	Projektētā ceļa apmale 100.22.15 (izcelta 8 cm)
	Projektētā ietves apmale 100.20.8
	Projektētā velosipēdistu ceļa apmale 100.20.8 (slīpa)
	Projektētā iebrauktuvju apmale
	Brauktuves ass
	Projektētais signālstabs
	Projektētais norobežojošais stabs
	Projektētais betona bruģakmens segums paceltajam krustojumam
	Projektētais betona bruģakmens velosipēdu joslai
	Aku vāku līmeņošana
	Projektētā kabeļu aizsargcaurule d160/d110
206	Projektētās ceļazīmes

PIEŅEMTIE PLĀNA APZĪMĒJUMI

Apzīmējumi	Nosaukums
W0	Projektētais apgaismojuma kabelis
	Projektētais ielas apgaismojuma balsts
	Projektētais gājēju pārejas apgaismojuma balsts
U1	Projektētā ūdensapgāde
K2	Projektētā lietus ūdens kanalizācija
RU1	Projektētā ūdensapgāde (SIA Rīgas ūdens)
	Projektētais elektronisko sakaru tīkls
	Projektētā videonovērošanas kamera
	Projektētais lietotāja elektroapgādes kabelis
	Projektētā aizsargcaurule
	Projektētais saistītā projekta kabelis (ST)
	Projektētā saistītā projekta aizsargcaurule (ST)
	Projektētā saistītā projekta sadalne (ST)

PIEZĪMES:

- visi izmēri pārbaudāmi un precizējami objektā uz vietas.
- izmēri un augstumi doti metros.
- ja rasējums tiek kopēts, to nevar izmantot, lai veiktu tiešus mērījumus. Uzrādītos izmērus likai lasīt, nevis mērīt. Jautājumu gadījumā, sazināties ar projekta vadītāju vai izstrādātāju.
- pirms jebkādu būvdarbu uzsākšanas, būvdarbu veicējam ir jāpārbauda dotie izmēri plānā un dabā.
- objektā plānoti atsāktzarni un demontējami inženiertīkli. Inženiertīklu uzbūvi veikt pēc atbilstošo daļu rasējumiem.
- ja būvniecības laikā konstatē topogrāfiskajā plānā neuzrādītus tīklus, izsaukt Pasūtītāja pārstāvi un tīklu uzturētāju.
- ja būvniecības laikā būvdarbu veicējs vai izmaiņas no sākotnējā projekta, viņam nekavējoties jāsaziņās ar projekta vadītāju vai izstrādātāju.
- visas izmaiņas projekta specifikācijās jāsaskaņo ar būvprojekta vadītāju vai izstrādātāju.
- vietās, kur nav dots atsevišķi griezums vai mezgls, izmantot ekvivalentus risinājumus.
- būvdarbu veicējs pirms jebkura darba uzsākšanas jāpārliecinās par rasējumos sniegtajiem izmēriem. Neatbilstību vai pretrunu gadījumā pirms darbu uzsākšanas griezties projektēšanas birojā, neskaidrību novēršanai.
- jebkuras projekta izmaiņas būvniecības gaitā saskaņojamas ar projektēšanas biroju.
- izvēlētos un minētos materiālus iespējams aizstāt ar ekvivalentiem citu ražotāju piedāvātiem materiāliem, kas pēc savām īpašībām un kvalitātes ir ekvivalenti vai labāki.
- būvniecības laikā izmantot sertificētus, ar CE zīmi marķētus un deklarētus būvmateriālus.
- šīs, iepriekš minētās norādes attiecināmas uz visām šajā sējumā ievietotajām rasējuma lapām.
- rasējumu skatīt kopā ar pārējo projekta dokumentāciju.
- Ceļa zīmes uzstādīt atbilstoši LVS 77 standarta prasībām. Ceļa zīmju - I izmēra grupa, 1.atstarošanas klase

Būvniecības ierosinātājs:			
Rīgas domes Pilsētas attīstības departaments, reģ. Nr.90011524360, Dzirnavu iela 140, Rīga, LV-1050			
Amats	Vārds, uzvārds	Paraksts	Datums
TS-CD d.vad.	Didzis Dāle		11.12.2023.
Izstrādātājs	S. Petrovskis		11.12.2023.

Objekts:	Pīlsētas sabiedriskā transporta savienojuma mobilitātes punkts Alfa, Rīga
Adrese:	Bērzpils iela (no Bērzpils iela 69 līdz Raismukma ielai) Raiskuma iela (no Ropažu ielas līdz Bērzpils ielai)
Lapas nosaukums:	**Izbūves plāns un vertikālais plānojums**

SIA "BM-projekts"
Būvk.reģ.Nr. 7008-RA2
Ezīši, Mārupes pag., Mārupes nov., LV-2166
Tālr.: +371 29762257

©All rights reserved
Dizmantojams saskaņā ar autortiesību likumu

Līguma Nr.:	DA-23-20-li		
Arhīva Nr.:	DA-23-20-li		
Mērogs:	1:500		
Stadija	Lapas	Marka	Ras. Nr.
BP		TS-CD	1

A2.1