APSTIPRINU
AS „RĪGAS SILTUMS"
Siltumtīklu departamenta vadītājs
_____ J.Mezītis
2024.gada "28." marta

PROJEKTĒŠANAS UZDEVUMS

Objekts: SC "Imanta" maģistrāle M-7: siltumtīklu izbūve no kameras K-7-13 līdz K-1-14-9-6-1-001 (posmā starp ēkām Vienības gatvē 21 un Gardenes ielā 2).

Pasūtītājs: AS "RĪGAS SILTUMS"

Veicot projekta izstrādi ievērot AS "RĪGAS SILTUMS" 2023.gada 9.oktobra apstiprinātos norādījumus – "Norādījumi siltumtīklu un siltummezglu būvniecības ieceres dokumentācijas noformēšanai, izskatīšanai un saskaņošanai", kas publicēti AS "RĪGAS SILTUMS" tīmekļa vietnē: https://www.rs.lv/saturs/noradijumi-siltumtiklu-un-siltummezglu-buvniecibas-ieceres-dokumentacijas-noformesanai.

Izstrādāt ekonomikas daļu - detalizētas tāmes, kas sagatavotas atbilstoši Ministru kabineta 03.05.2017. noteikumu Nr. 239 "Noteikumi par Latvijas būvnormatīvu LBN 501-17 "Būvizmaksu noteikšanas kārtība"" 5.pielikumam.

Siltumtīklu pārbūves darbus objektā sadala posmos (katrā posmā ietver visas tāmes pozīcijas pilnīgai attiecīgā posma siltumtīklu pārbūves darbu pabeigšanai) un par katru posmu sagatavo atsevišķu Lokālo tāmi:


1. posms - no kameras K-7-13 līdz Indriķa ielai;
2. posms – no Indriķa ielas līdz Altonovas ielai;
3. posms – no Altonovas ielas līdz Mārupes ielai;
4. posms – no Mārupes ielas līdz kamerai K-1-14-9-6;
5. posms – no kameras K-7-14-9-6 līdz kamerai K-1-14-9-6-1-001.

Pielikumā: pārbūvējamo siltumtīklu shēma sadalīta pa posmiem

2. TR vadītājs A.Meļķerts

2. TR STI vadītājs S.Borodičs

Pielikums: pārbūvējamo siltumtīklu shēma sadalīta pa posmiem.

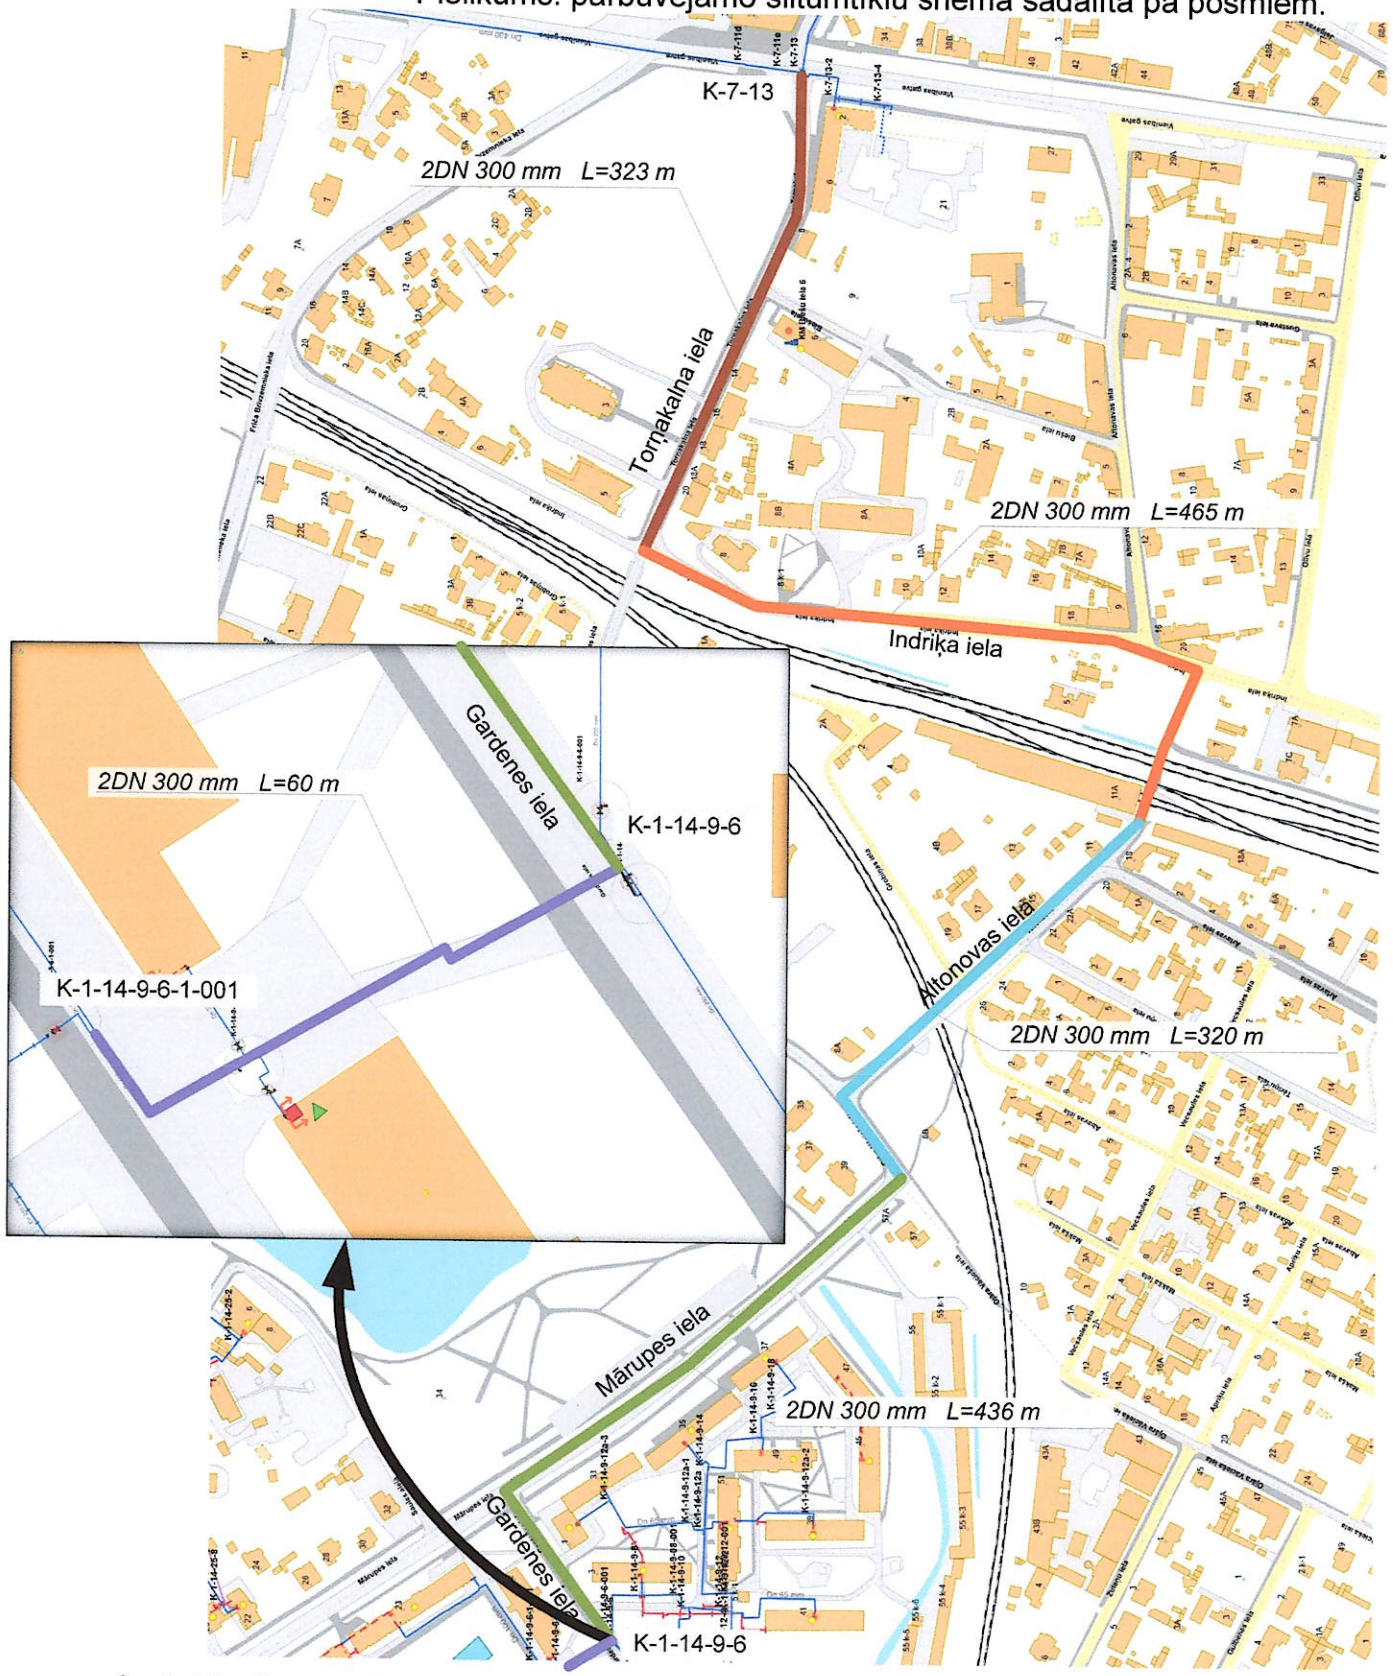

Apzīmējumi: Esošie ST kanālā — Esošie bezkanāla ST — Pārbūvējamie ST

Nojaucamā siltumtīklu kamera — T Avārijas signalizācijas uzstādīšanas vieta

Siltumnesēja noplūdes vieta

Siltumtīklu pārbūves darbus objektā sadala posmos:

1. No kameras K-7-13 līdz Indriķa ielai,
2. No Indriķa ielas līdz Altonovas ielai,
3. No Altonovas ielai līdz Mārupes ielai,
4. No Mārupes ielas līdz kamerai K-1-14-9-6,
5. No kameras K-1-14-9-6 līdz kamerai K-1-14-9-6-1-001.