APSTIPRINU
AS „RĪGAS SILTUMS"
Siltumtīklu departamenta vadītājs
_____ J.Mezītis
2024.gada "28." martā

PROJEKTĒŠANAS UZDEVUMS

Objekts: M-10: no K-10-23a-11 līdz Stirnu iela 51.

Pasūtītājs: AS "RĪGAS SILTUMS"

Veicot projekta izstrādi ievērot AS "RĪGAS SILTUMS" 2023.gada 9.oktobra apstiprinātos norādījumus – "Norādījumi siltumtīklu un siltummezglu būvniecības ieceres dokumentācijas noformēšanai, izskatīšanai un saskaņošanai", kas publicēti AS "RĪGAS SILTUMS" tīmekļa vietnē: https://www.rs.lv/saturs/noradijumi-siltumtiklu-un-siltummezglu-buvniecibas-ieceres-dokumentacijas-noformesanai.

Izstrādāt ekonomikas daļu - detalizētas tāmes, kas sagatavotas atbilstoši Ministru kabineta 03.05.2017. noteikumu Nr. 239 "Noteikumi par Latvijas būvnormatīvu LBN 501-17 "Būvizmaksu noteikšanas kārtība"" 5.pielikumam.

Siltumtīklu pārbūves darbus objektā sadala posmos (katrā posmā ietver visas tāmes pozīcijas pilnīgai attiecīgā posma siltumtīklu pārbūves darbu pabeigšanai) un par katru posmu sagatavo atsevišķu Lokālo tāmi:


1. posms – no K-10-23a-11 līdz Stirnu iela 51.

Pielikumā: pārbūvējamo siltumtīklu shēma sadalīta pa posmiem

1. TR vadītājs A.Benefelds

1. TR STI vadītājs V.Belogubs

Pielikums: pārbūvējamo siltumtīklu shēma sadalīta pa posmiem.

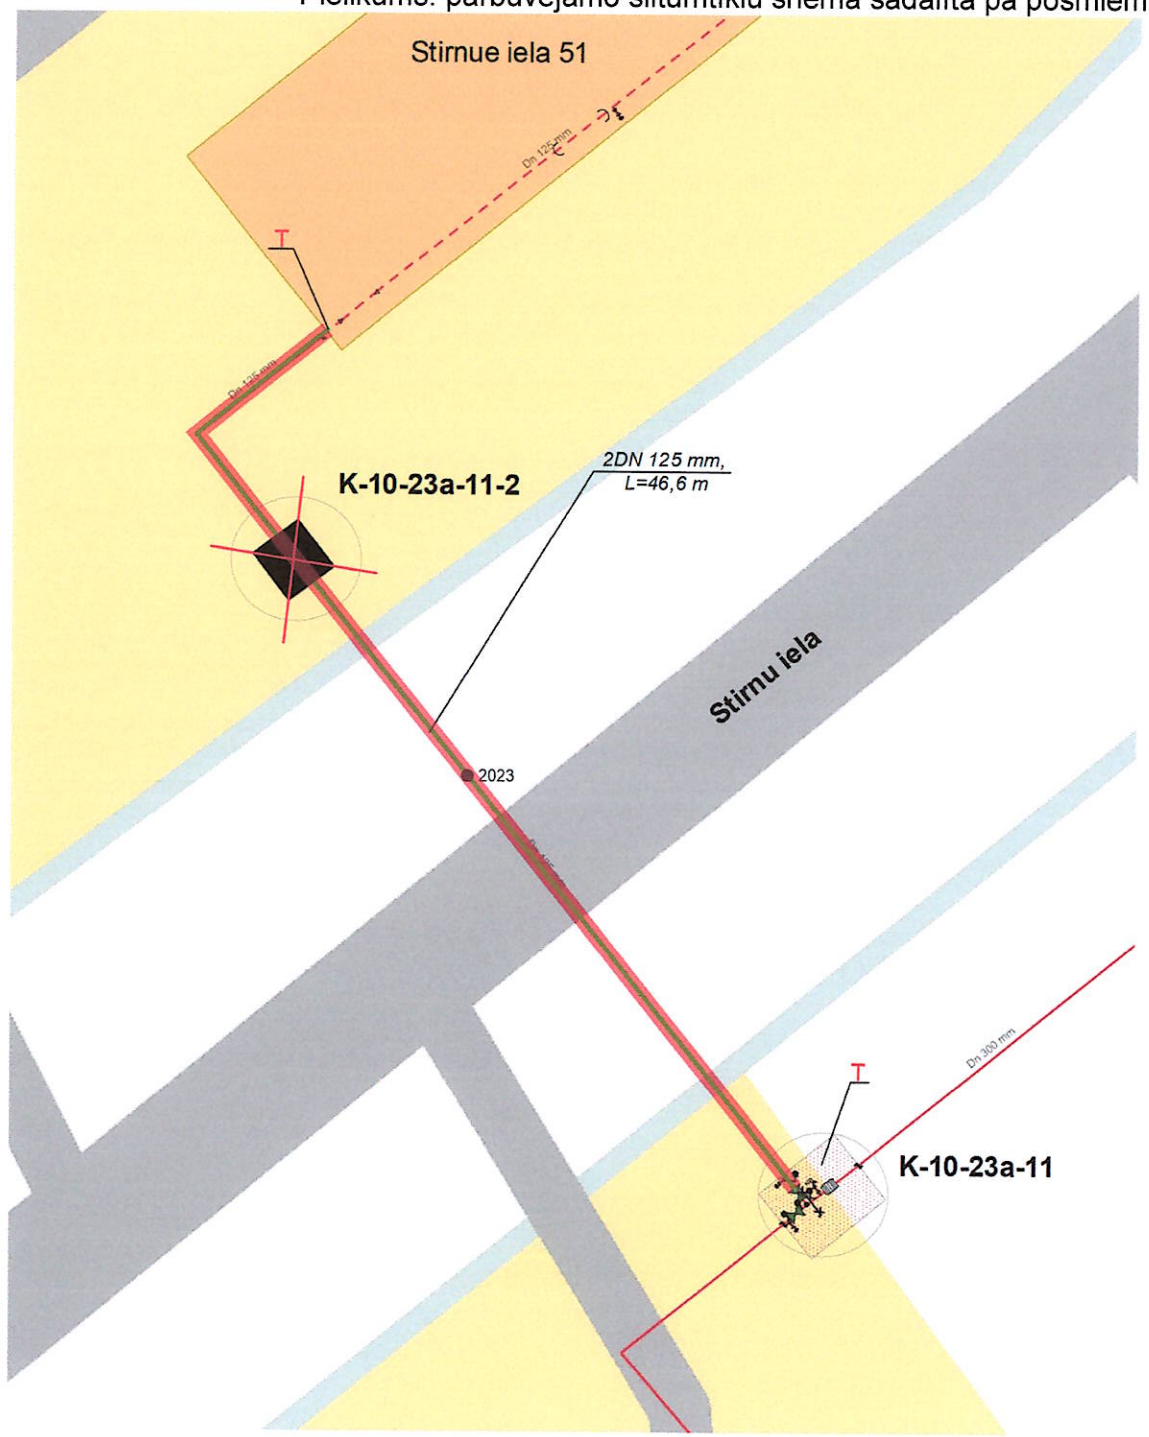

Apzīmējumi:

- Esošie ST kanālā;
- Esošie bezkanāla ST;
- Pārbūvējamie ST;
- Nojaucamā ST kamera;
- Gads – Siltumnesēja noplūdes vieta;
- T – Avārijas signalizācijas uzstādīšanas vieta.

Siltumtīklu pārbūves darbus objektā sadala posmos

1. no K-10-23a-11 līdz Stirnu iela 51