APSTIPRINU
AS „RĪGAS SILTUMS"
Siltumtīklu departamenta vadītājs
_____ J.Mezītis
2024.gada "28." martā

PROJEKTĒŠANAS UZDEVUMS

Objekts: SC "Imanta" maģistrāle M-1: siltumtīklu pārbūve no kameras K-1-3-4-7 līdz K-1-3-4-9 un līdz ēku ISM Stendes ielā 7 k-1 un 7 k-2, no ēkas ISM Stendes ielā 7 k-3 līdz ēku ISM Zalves ielā 44A, 44.

Pasūtītājs: AS "RĪGAS SILTUMS"

Veicot projekta izstrādi ievērot AS "RĪGAS SILTUMS" 2023.gada 9.oktobra apstiprinātos norādījumus – "Norādījumi siltumtīklu un siltummezglu būvniecības ieceres dokumentācijas noformēšanai, izskatīšanai un saskaņošanai", kas publicēti AS "RĪGAS SILTUMS" tīmekļa vietnē: https://www.rs.lv/saturs/noradijumi-siltumtiklu-un-siltummezglu-buvniecibas-ieceres-dokumentacijas-noformesanai.

Izstrādāt ekonomikas daļu - detalizētas tāmes, kas sagatavotas atbilstoši Ministru kabineta 03.05.2017. noteikumu Nr. 239 "Noteikumi par Latvijas būvnormatīvu LBN 501-17 "Būvizmaksu noteikšanas kārtība"" 5.pielikumam.

Siltumtīklu pārbūves darbus objektā sadala posmos (katrā posmā ietver visas tāmes pozīcijas pilnīgai attiecīgā posma siltumtīklu pārbūves darbu pabeigšanai) un par katru posmu sagatavo atsevišķu Lokālo tāmi:


1. posms - no kameras K-1-3-4-7 līdz K-1-3-4-9 un līdz ēku ISM 1., 2.ventilim Stendes ielā 7k-1 un 7 k-2;
2. posms – pagraba tīkli no noslēgarmatūras ēkā Stendes ielā 7k-3 līdz pievienojuma vietai pie bezkanāla tīkliem;
3. posms – no ievada ēkā Stendes ielā 7 k-3 līdz pagraba tīkliem ēkā Zalves ielā 44A;
4. posms – pagraba tīkli no ievada ēkā Zalves ielā 44A līdz ISM 1., 2. ventilim un līdz pievienojuma vietai pie bezkanāla tīkliem;
5. posms – no ievada ēkā Zalves ielā 44A līdz ISM 1., 2. ventilim ēkā Zalves iela44.

Pielikumā: pārbūvējamo siltumtīklu shēma sadalīta pa posmiem

2. TR vadītājs A.Meļķerts

2. TR STI vadītājs S.Borodičs

Pielikums: pārbūvējamo siltumtīklu shēma sadalīta pa posmiem.

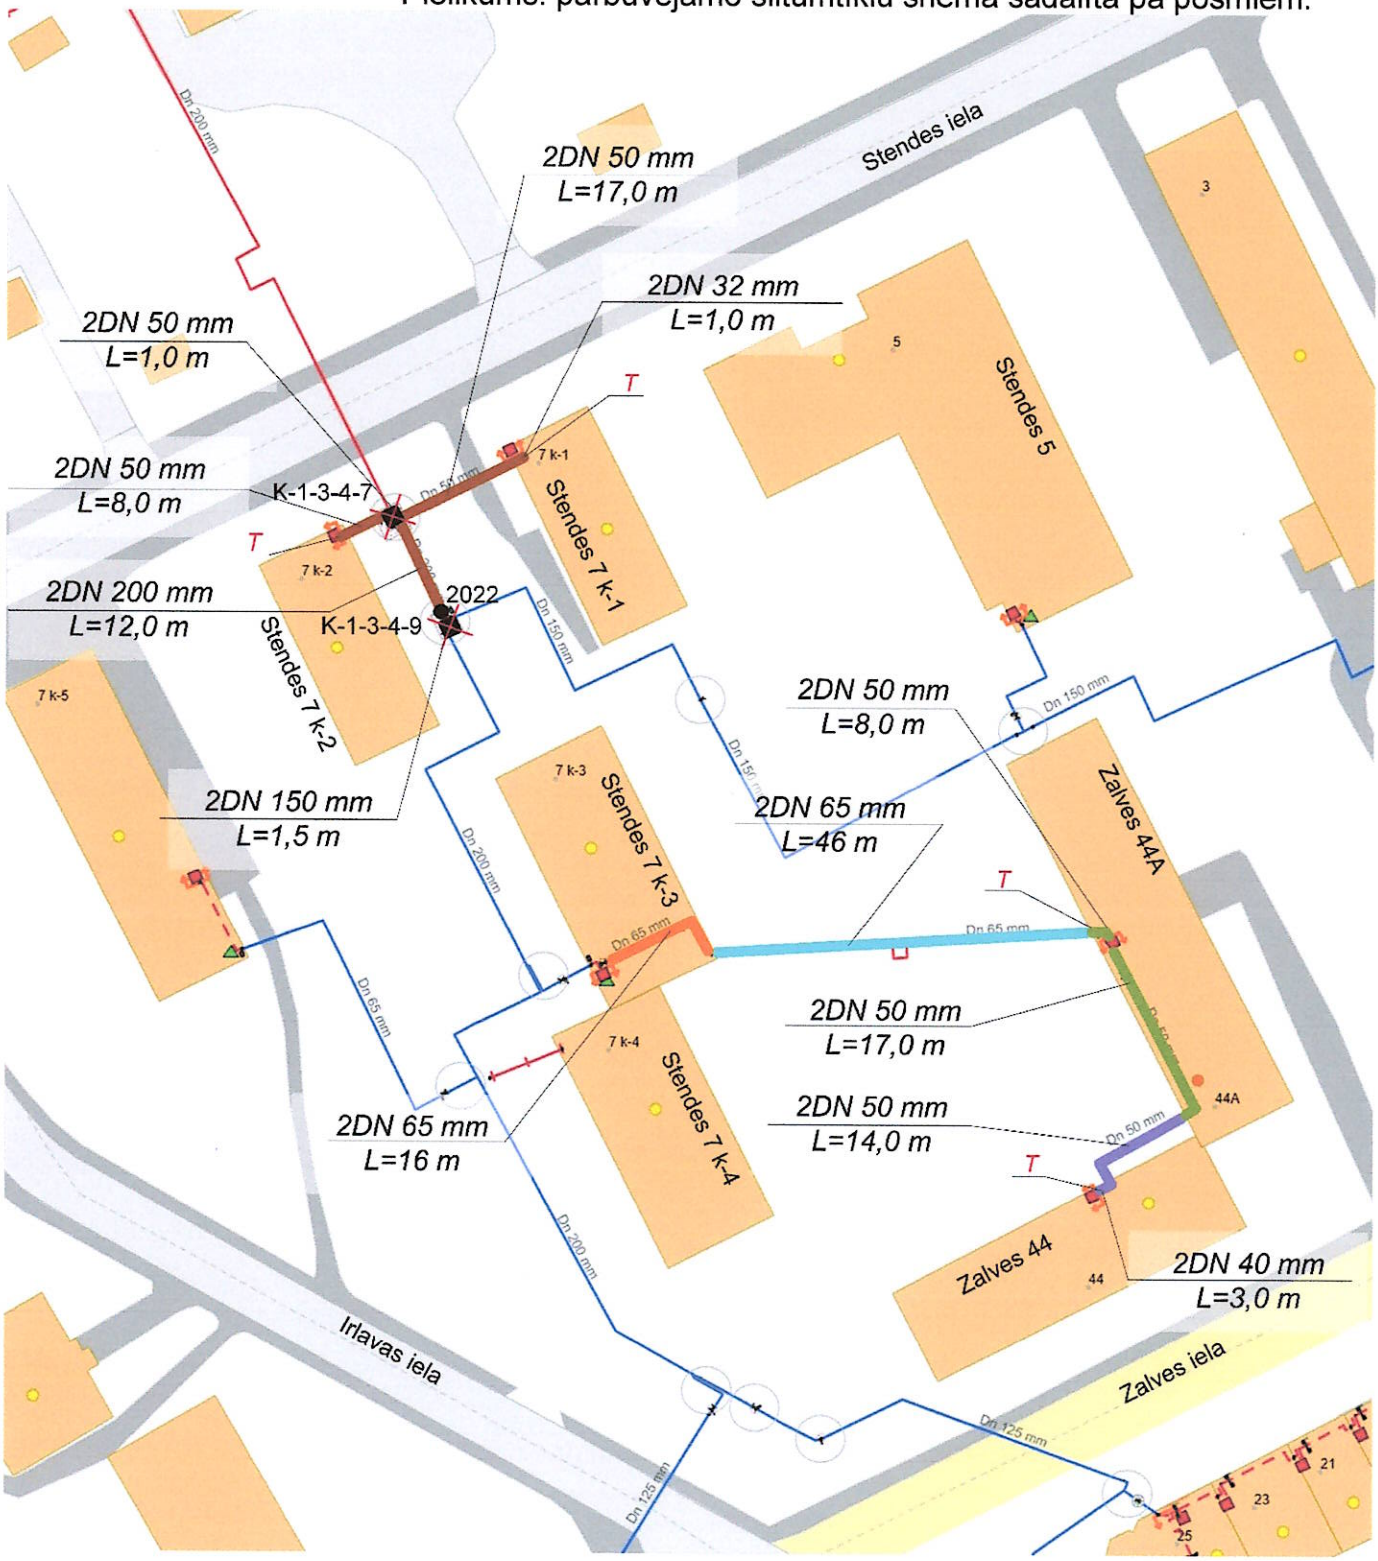

Apzīmējumi: Esošie ST kanālā — Esošie bezkanāla ST — Pārbūvējamie ST

Nojaucamā siltumtīklu kamera — T Avārijas signalizācijas uzstādīšanas vieta

Siltumnesēja noplūdes vieta

Siltumtīklu pārbūves darbus objektā sadala posmos:

1. No kameras K-1-3-4-7 līdz kamerai K-1-3-4-9 un līdz ēku ISM 1., 2. ventilim Stendes ielā 7 k-1 un 7 k-2,
2. Pagraba tīkli no noslēgarmatūras ēkā Stendes ielā 7 k-3 līdz pievienojuma vietai pie bezkanāla tīkliem,
3. No ievada ēkā Stendes ielā 7 k-3 līdz pagraba tīkliem ēkā Zalves iela 44A,
4. Pagraba tīkli no ievada ēkā Zalves ielā 44A līdz ISM 1., 2. ventilim un līdz pievienojuma vietai pie bezkanāla tīkliem,
5. no ievada ēkā Zalves ielā 44A līdz ISM 1., 2. ventilim ēkā Zalves iela 44.