




leejas kāpņu bruģa seguma demontāžas plāns
M 1 : 100

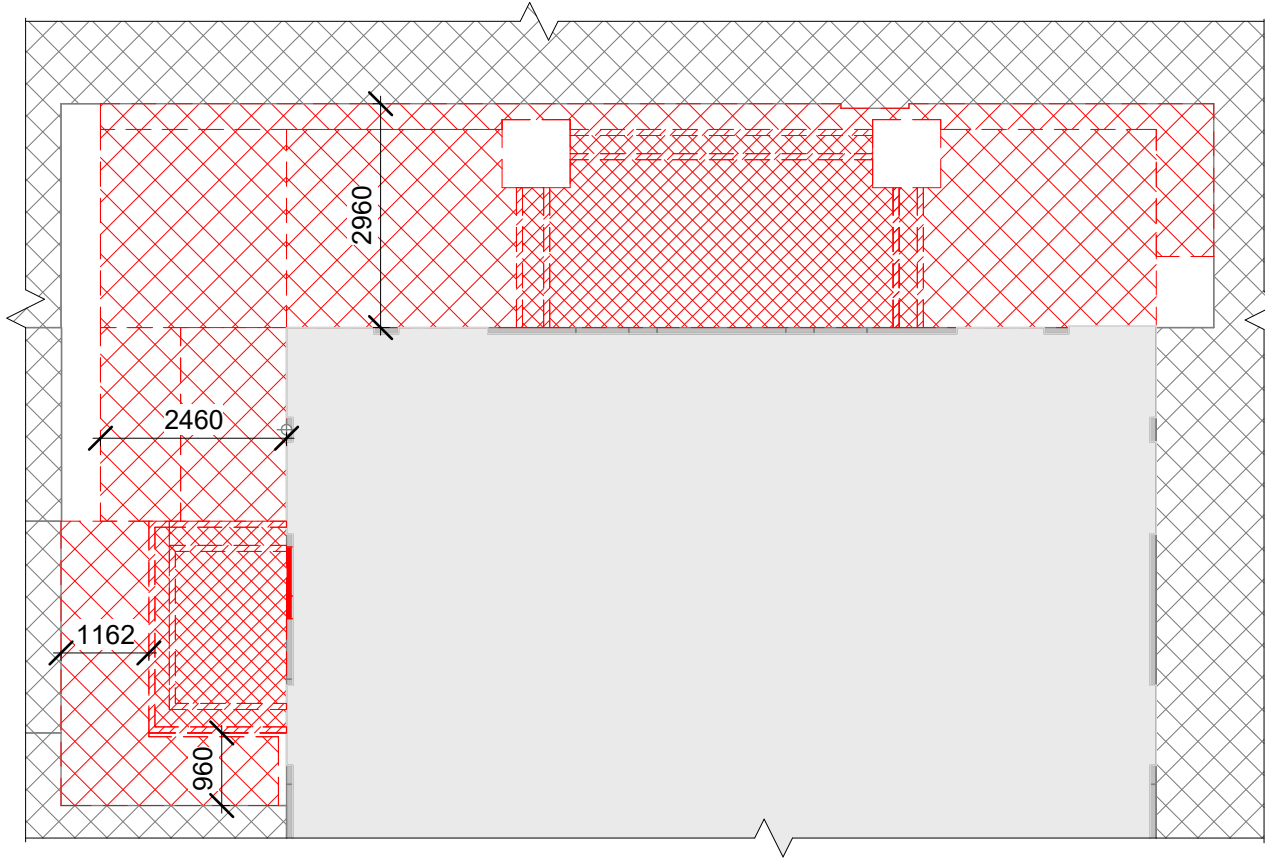

leejas mezgla pārbūves skice

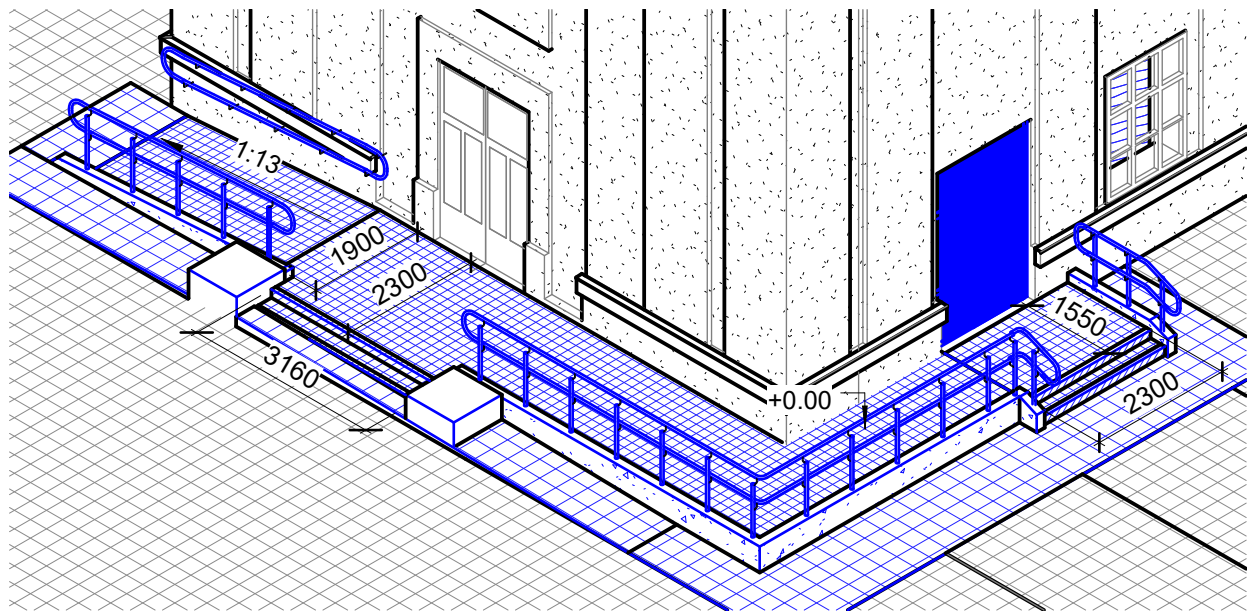

leejas kāpņu un pandusu plāns
M 1 : 100

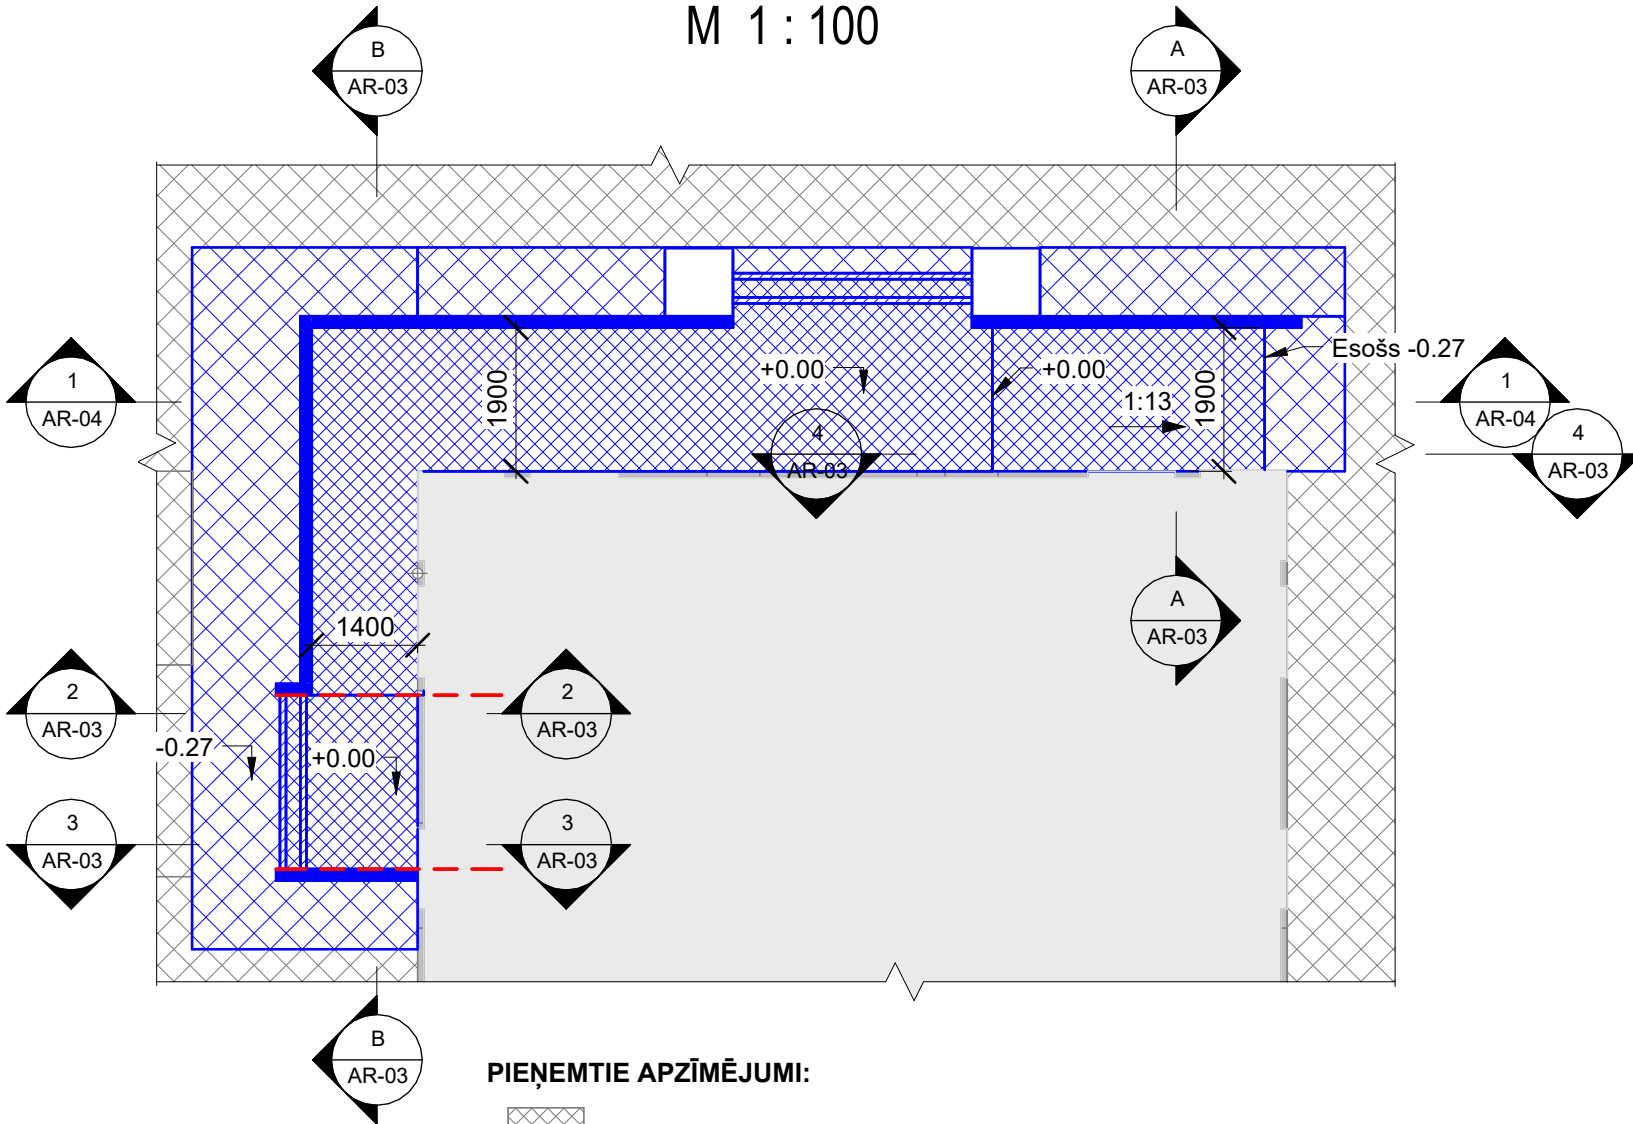

PIEŅEMTIE APZĪMĒJUMI:

- esošs bruģa segums kāpnēm un pakāpieniem
- esošs bruģa segums
- demontējams bruģa segums pakāpieniem un kāpnēm
- demontējamais bruģa segums
- no jauna iztūvējams bruģa segums kāpnēm un pandusam
- no jauna iztūvējams bruģa segums

		SIA Ceturtais stils Cesvaines iela 30, Madona, LV-4801 Reģ.Nr. 55403015621, BRA Nr. 1200-R		Vīļānu vidusskolas ēkas vienkāršota pārbūve	
Būvproj.d.vad. J.Moris		Būvniecības ierosinātājs: Vīļānu apvienības pārvalde		Adrese: Rēzeknes iela 1A, Vīļāni, Rēzeknes novads	
Izstrādāja M.Bīte		12.10.2023.		Rasējums:	
				leejas kāpņu bruģa seguma demontāžas plāns, leejas pakāpienu un pandusa plāns, leejas mezgla pārbūves skice	
				Mērogs 1:100	
				Dat: 12.10.2023.	
				Lapa: AR-02	
				Lapas: skat. AR-00	