


Vispārīgā shēma

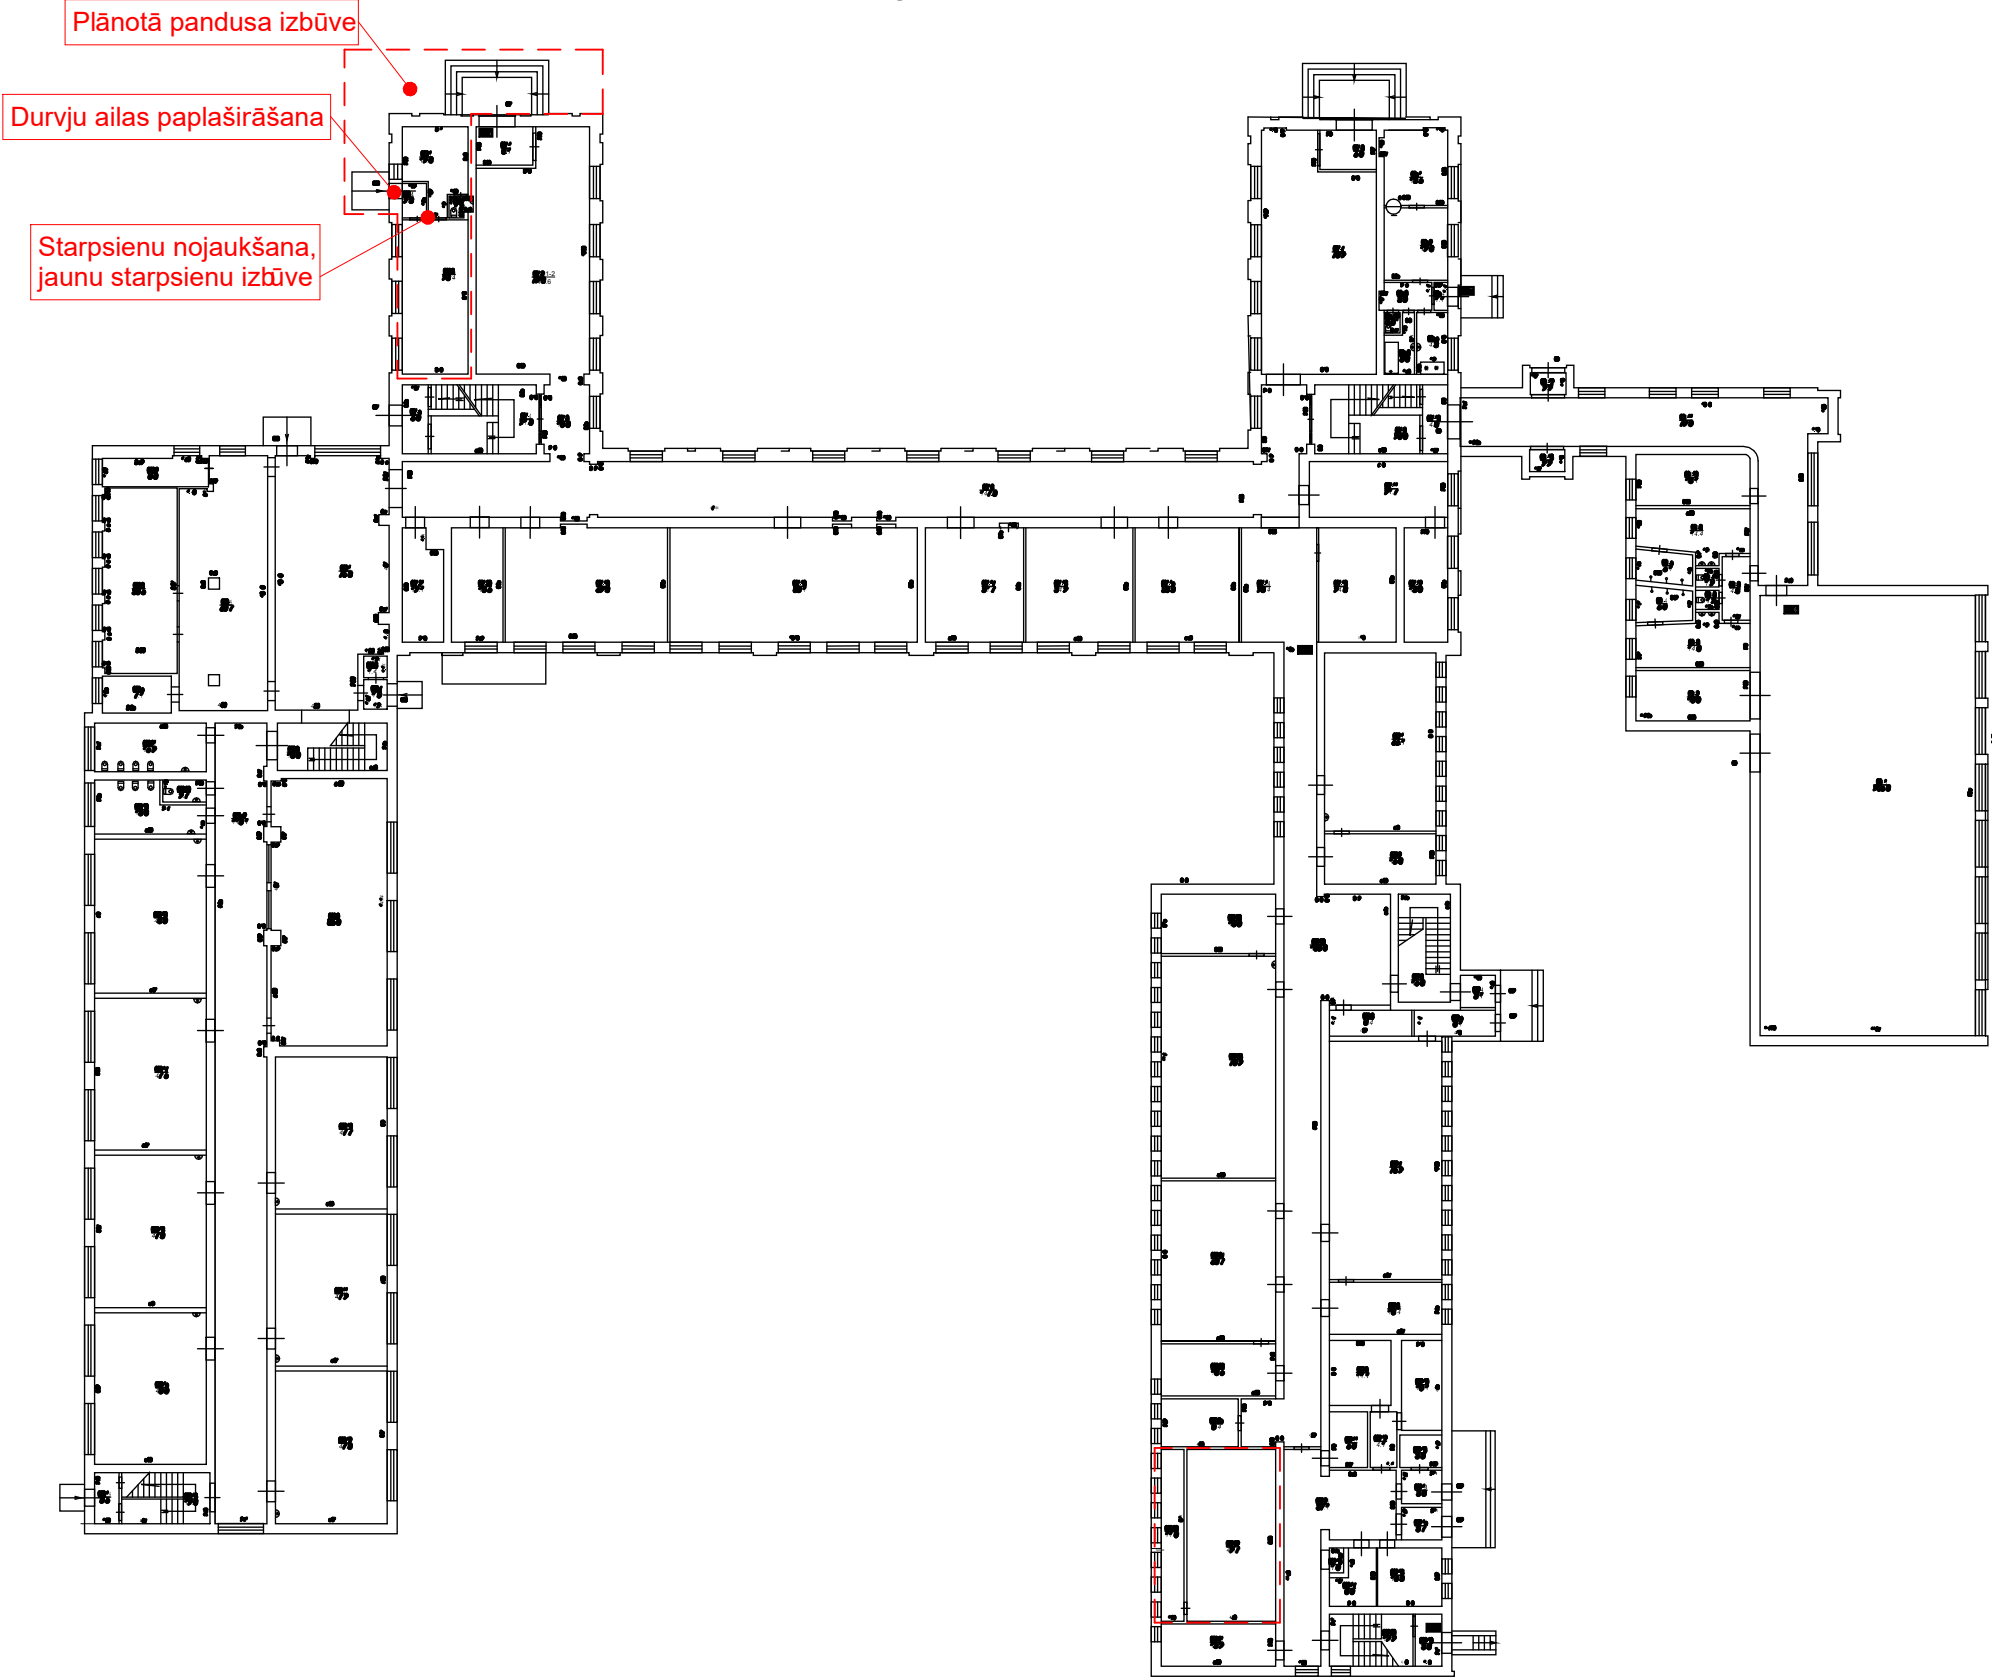

	SIA Ceturtais stils Cesvaines iela 30, Madona, LV-4801 Reģ.Nr. 55403015621, BRA Nr. 1200-R		Vijānu vidusskolas ēkas vienkāršota pārbūve					
	Būvniecības ierosinātājs:						Adrese:	Rēzeknes iela 1A, Viļāni, Rēzeknes novads
	Viļānu apvienības pārvalde		Stadija: BP					
	Būvproj.d.vad.	J.Moris		15.11.2023.	Rasējums:			
Izstrādāja	M.Bite		15.11.2023.	Vispārīgā shēma				
				Mērogs	b/m	Dat: 15.11.2023.	Lapa: AR-01.i	Lapas: skat. AR-00