




Griezums B-B
M 1 : 50

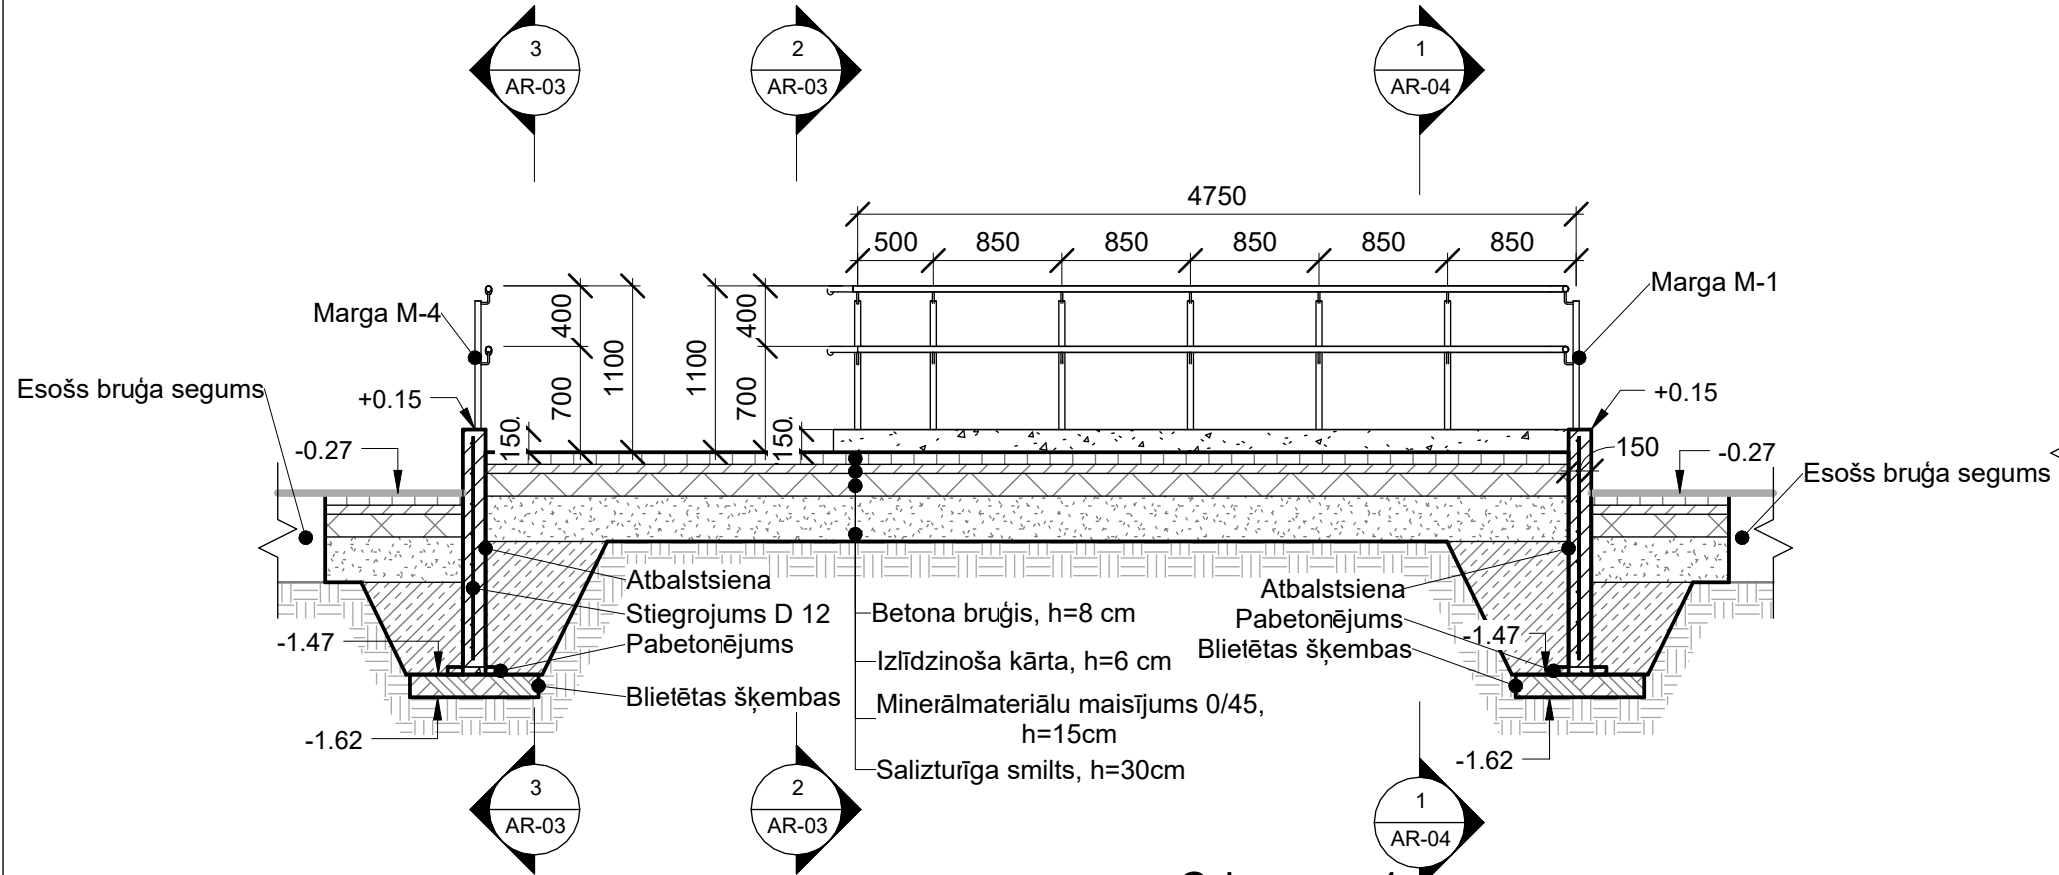


Griezums 2-2
M 1 : 50

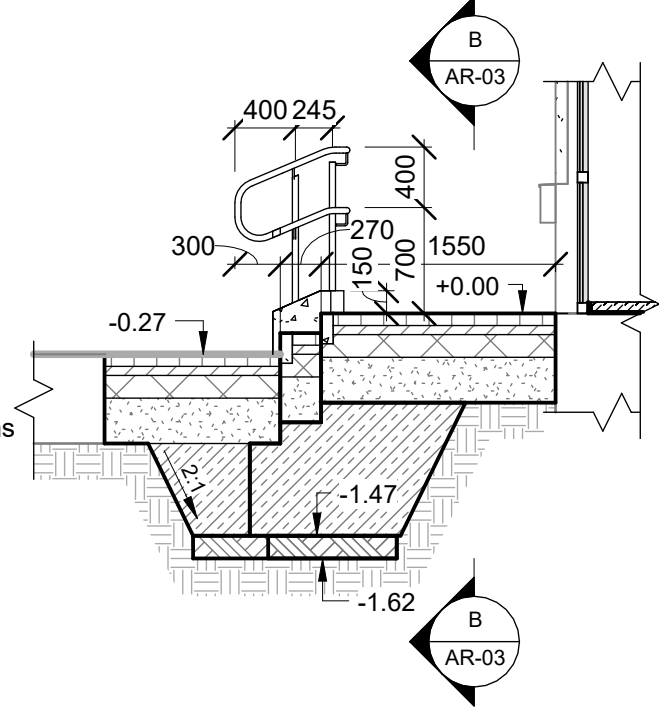


Griezums A-A
M 1 : 50

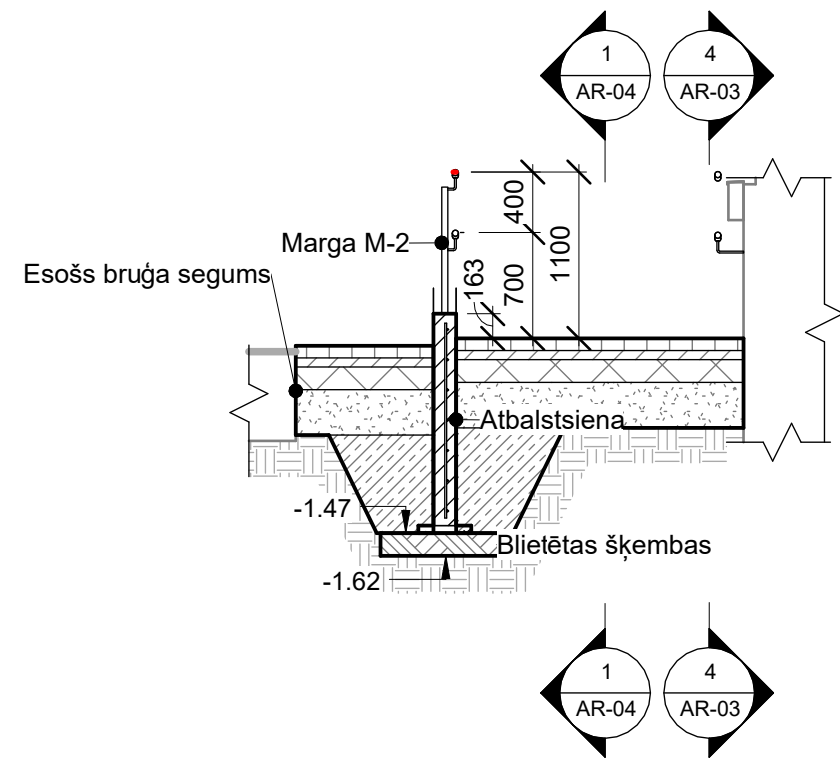

Griezums 3-3
M 1 : 50

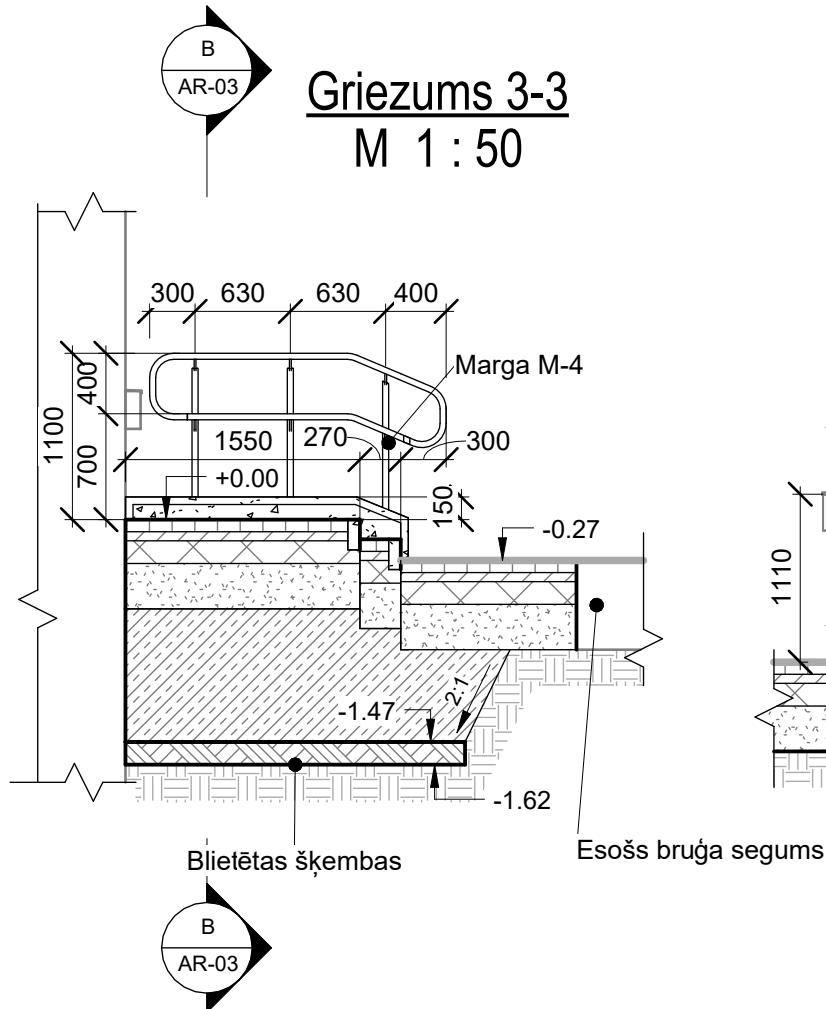

Griezums 4-4
M 1 : 50

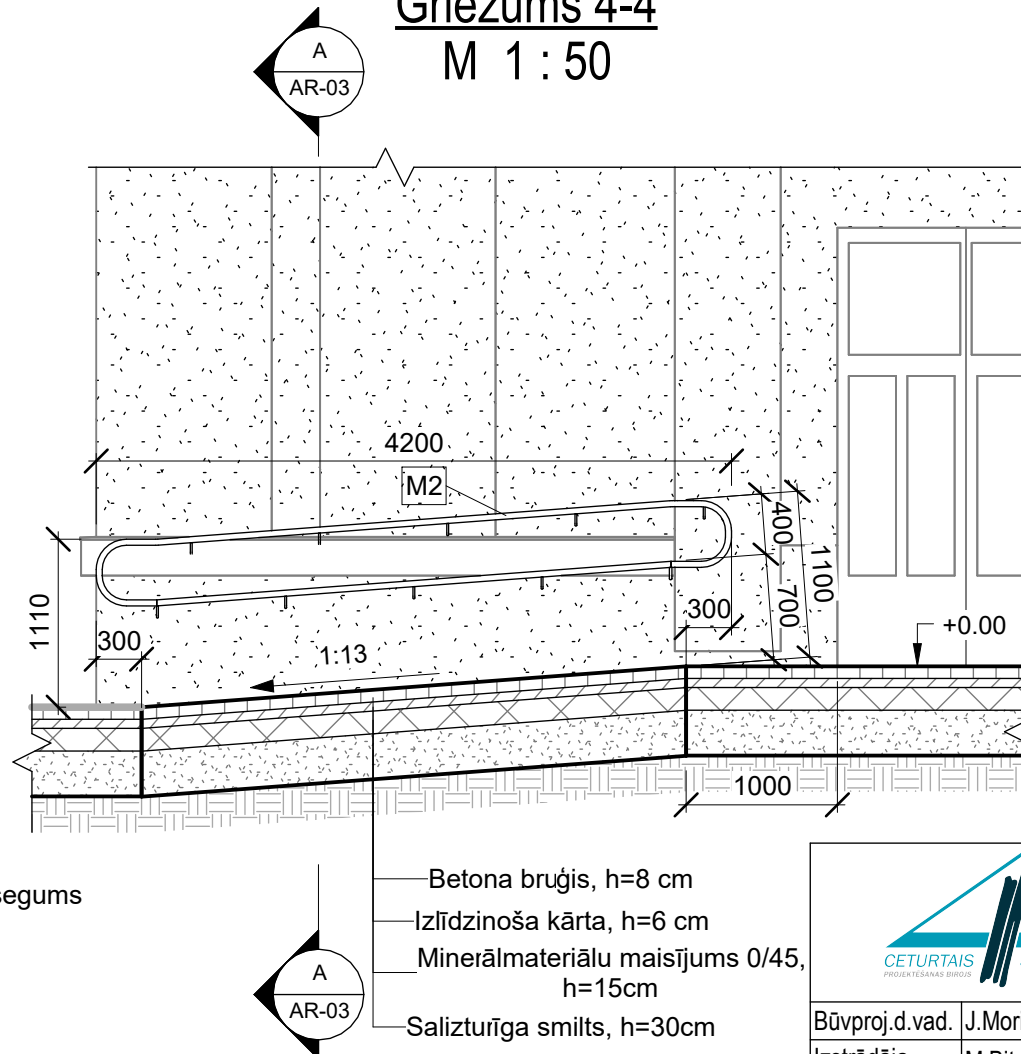

5.

		SIA Ceturtais stils Cesvaines iela 30, Madona, LV-4801 Reģ.Nr. 55403015621, BRA Nr. 1200-R		Viļānu vidusskolas ēkas vienkāršota pārbūve				
		Būvniecības ierosinātais:						Adrese:
		Viļānu apvienības pārvalde		Rēzeknes iela 1A, Viļāni, Rēzeknes novads	Stadija: BP			
		Būvproj.d.vad.	J.Moris		12.10.2023.	Rasējums:		
Izstrādāja	M.Bite		12.10.2023.	Griezums B-B, Griezums 2-2, Griezums 3-3, Griezums 4-4, Griezums A-A				
				Mērogs	1:50	Dat: 12.10.2023.	Lapa: AR-03	Lapas: skat. AR-00