


Griezums 1-1
M 1 : 50

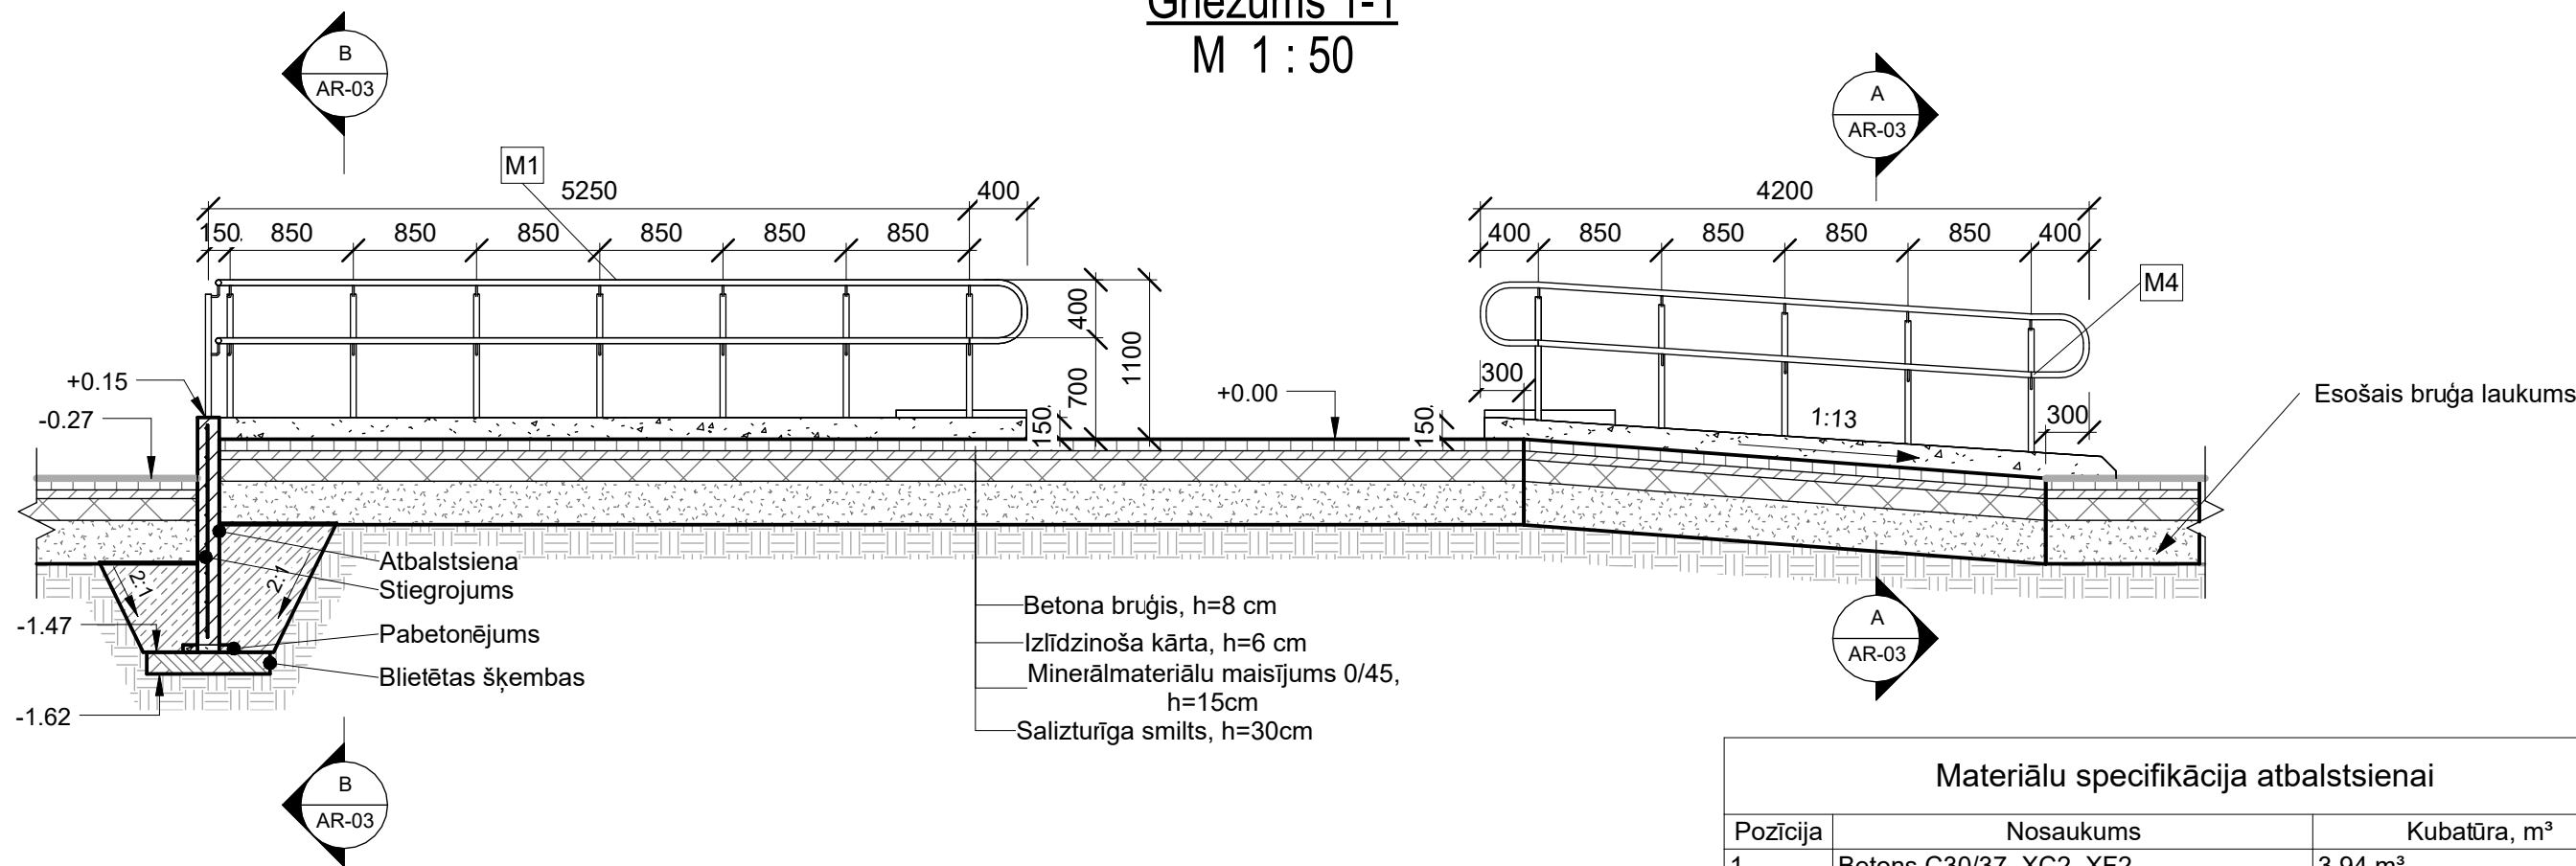

Margas		
Pozīcija	Nosaukums	Garums, m
M1	Krāsotas metāla konstrukcijas margas	11.80
M2	Krāsotas metāla konstrukcijas margas, stiprināmas pie sienas	4.21
M3	Krāsotas metāla konstrukcijas margas	2.19
M4	Krāsotas metāla konstrukcijas margas	4.21

Betona bruģakmens iesegums laukumiem			
Pozīcija	Nosaukums	Laukums, m²	Kubatūra, m³
6	Betona bruģis, h=8 cm	25.3	
7	Izlīdzinoša kārtā, h=6 cm		1.52 m³
8	Minerālmateriālu maisījums 0/45, h=15cm		3.80 m³
9	Salizturīga smiltis, h=30cm		7.60 m³

Betona bruģakmens iesegums kāpnēm un pandusam			
Pozīcija	Nosaukums	Laukums, m²	Kubatūra, m³
6	Betona bruģis, h=8 cm	34.0	
7	Izlīdzinoša kārtā, h=6 cm		2.05 m³
8	Minerālmateriālu maisījums 0/45, h=15cm		5.16 m³
9	Salizturīga smiltis, h=30cm		10.42 m³

Materiālu specifikācija atbalstsienai		
Pozīcija	Nosaukums	Kubatūra, m³
1	Betons C30/37, XC2, XF2	3.94 m³
2	Pabetonējums	0.30 m³
3	Šķembas 0/45	2.41 m³

Stiegrojums					
Pozīcija	Nosaukums	Elementa garums, m	Skaitis, gb.	Kopgarums, m	Svars, kg
4	Stiegrojums D12 B500B	0.3	8	2.7	2.38
5	Stiegrojums D12 B500B	0.4	1	0.4	0.36
6	Stiegrojums D12 B500B	1.1	1	1.1	1.01
7	Stiegrojums D12 B500B	1.2	4	4.9	4.38
8	Stiegrojums D12 B500B	1.3	7	9.1	8.11
9	Stiegrojums D12 B500B	1.4	11	15.4	13.68
10	Stiegrojums D12 B500B	1.5	65	95.5	85.03
11	Stiegrojums D12 B500B	1.6	1	1.6	1.40
12	Stiegrojums D12 B500B	1.8	7	12.4	11.03
13	Stiegrojums D12 B500B	3.5	1	3.5	3.11
14	Stiegrojums D12 B500B	4.3	6	25.5	22.73
15	Stiegrojums D12 B500B	4.9	8	39.0	34.69
16	Stiegrojums D12 B500B	5.6	8	45.0	40.01

256.1 227.91

Piezīmes:

1. Vispārējos norādījumus skatīt lapā AR-00.
2. Rasējumuss nedrīkst mērit. Lasīt rakstītos izmērus.
3. Par nosacīto relatīvo atzīmi ± 0.00 pieņemts esošais 1. stāva grīdas virsmas līmenis.
4. Visas atsauces uz iekārtu, materiālu un izstrādājumu izgatavotāju firmām, kuras norādītas būvprojektā, liecina par šo iekārtu kvalitātes un apkalpošanas līmeni un var tikt aizstātas ar ekvivalentiem.
5. Būvuzņēmējam pirms darbu uzsākšanas jāpārliedz par rasējumus sniegtajiem izmēriem. Izmēri nevar tikt nolasīti pēc mēroga.
6. Šaubu vai pretrunu gadījumā griezties pie projektētāja neskaidrību novēršanai pirms darbu uzsākšanas.
7. Jebkuras izmaiņas vai atkāpes no projekta saskaņojamas ar projektētāju pirms to realizācijas

		SIA Ceturtais stils Cesvaines iela 30, Madona, LV-4801 Reģ.Nr. 55403015621, BRA Nr. 1200-R		Vijānu vidusskolas ēkas vienkāršota pārbūve	
		Būvniecības ierosinātājs: Vijānu apvienības pārvalde		Adrese:	Rēzeknes iela 1A, Vijāni, Rēzeknes novads
Būvproj.d.vad.	J.Moris	12.10.2023.	Rasējums:	Griezums 1-1, materiālu specifikācija atbalstsienai, betona bruģakmens iesegumam, margām	
Izstrādāja	M.Bīte	12.10.2023.			
				Mērogs	1:50
				Dat:	12.10.2023.
				Lapa:	AR-04
				Lapas:	skat. AR-00