




Telpas 006-3 grīdas plāns
M 1 : 50

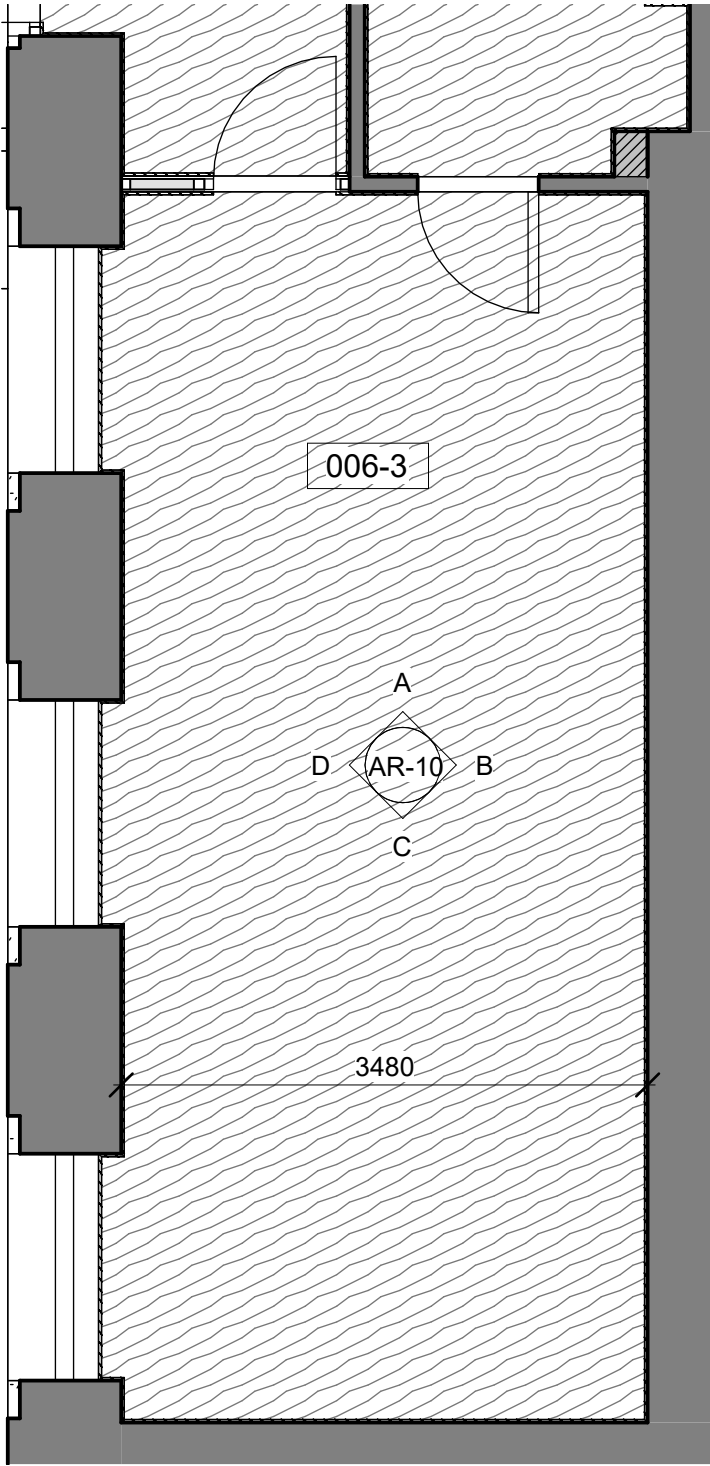


Telpas 006-3 sienas notinums A
M 1 : 50

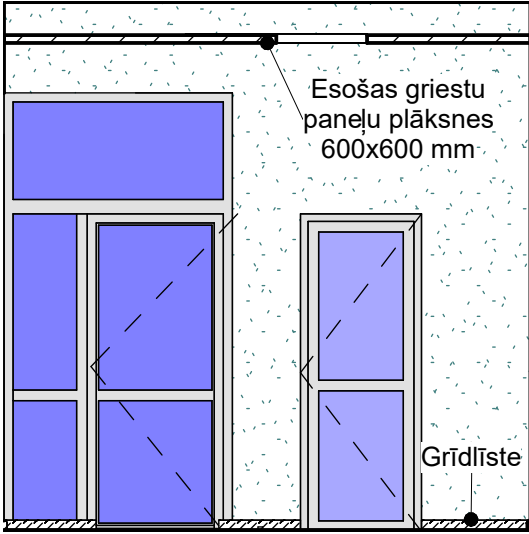


Telpas 006-3 sienas notinums B
M 1 : 50

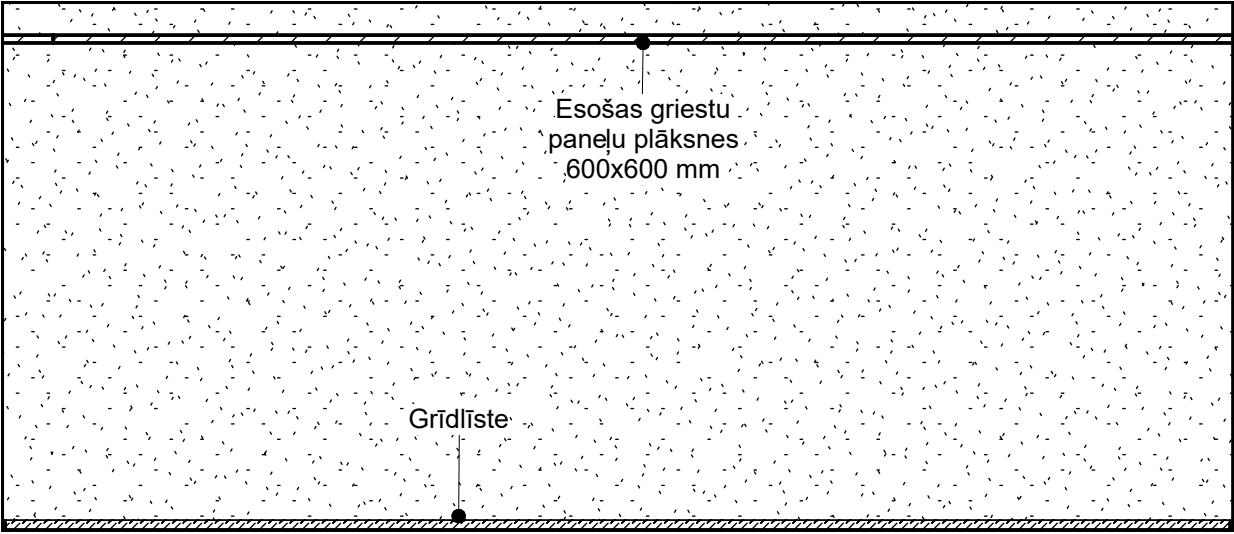

Telpas 006-3 sienas notinums C
M 1 : 50

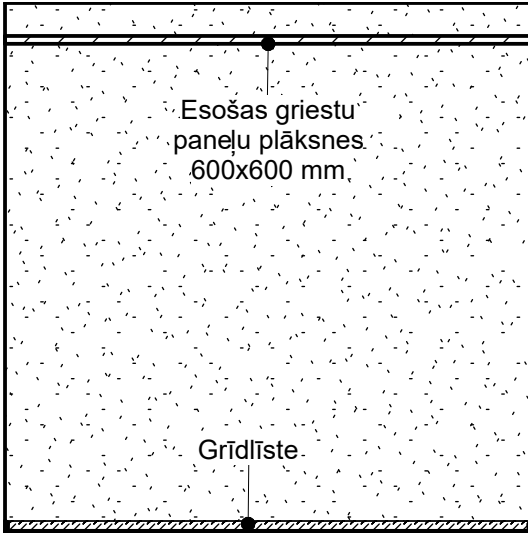

Telpas 006-3 sienas notinums D
M 1 : 50

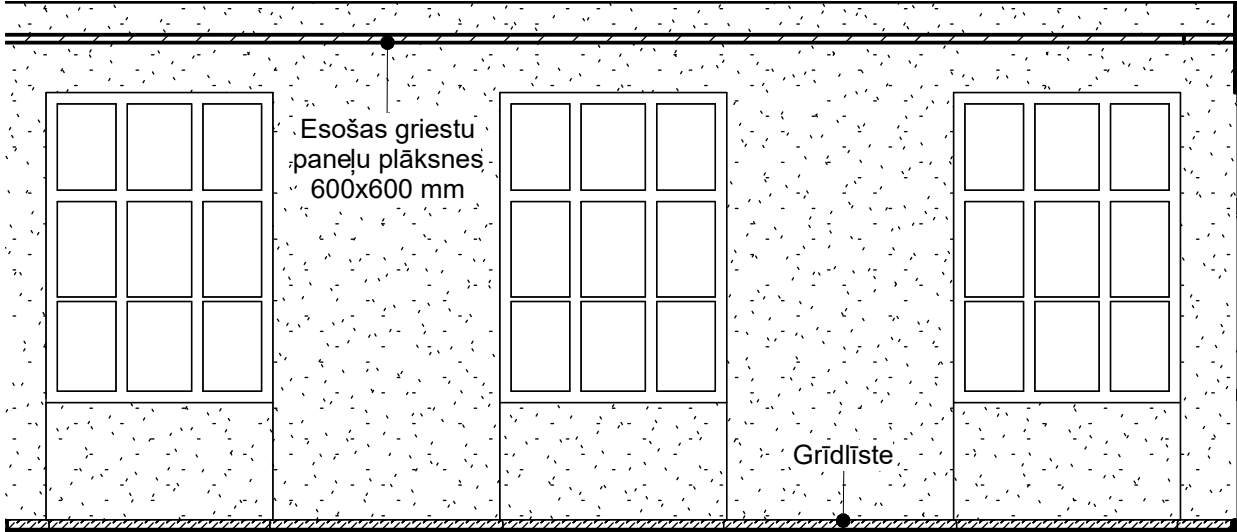

		SIA Ceturtais stils Cesvaines iela 30, Madona, LV-4801 Reģ.Nr. 55403015621, BRA Nr. 1200-R		Vijānu vidusskolas ēkas vienkāršota pārbūve	
		Būvniecības ierosinātājs: Vijānu apvienības pārvalde		Adrese:	Rēzeknes iela 1A, Vijāni, Rēzeknes novads
		Būvproj.d.vad. J.Moris Izstrādāja M.Bīte		Rasējums:	Stadija: BP
				Telpas 006-3 sienas notinumi, Telpas 006-3 grīdas plāns	
				Mērogs	1:50
				Dat:	12.10.2023.
				Lapa:	AR-10
				Lapas: skat. AR-00	