


Darbu organizēšanas shēma


M 1 : 500

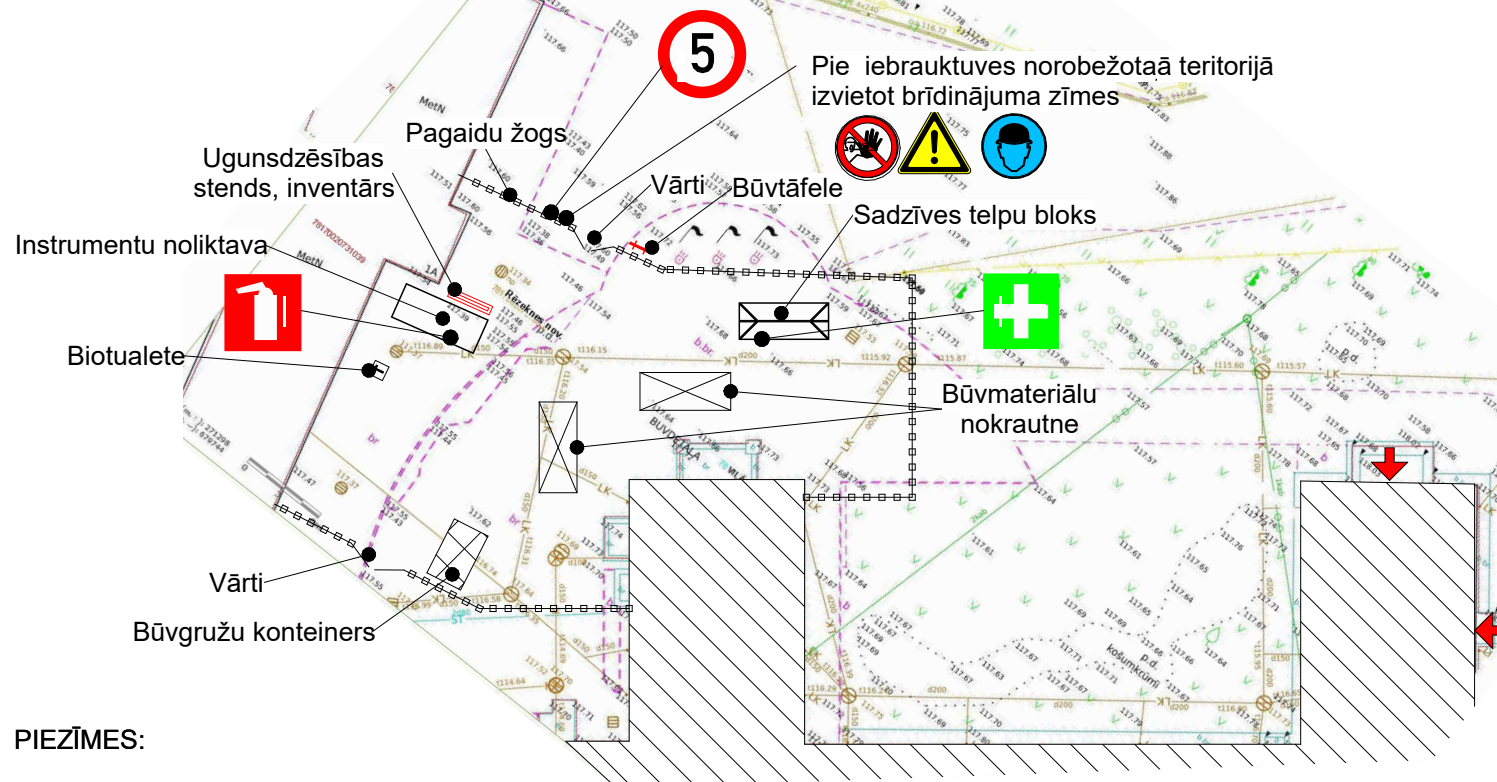

Pagaidu zīmes:



Pieņemtie apzīmējumi:

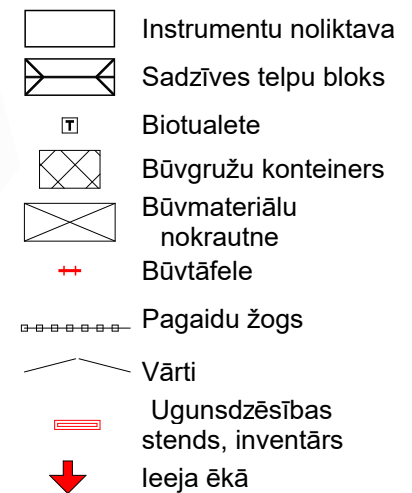

PIEZĪMES:


- Līdz būvdarbu sākumam nepieciešams:
 - ierīkot būvlaukuma nožogojumu.
 - ierīkot iebrauktuves, uzstādīt pagaidu ceļa zīmes un brīdinājuma zīmes.
 - iepazīstināt ar doto projektu.
- Pagaidu elektroapgādi paredzēts veikt no esošā pieslēguma.
- Pagaidu ūdensapgādi paredzēts veikt no esošā pieslēguma.
- Pie iebrauktuves uz būvlaukuma teritoriju, kā arī visos celtniecības posmos, kur nepieciešams pēc darba nosacījumiem, uzstādīt labi redzamas un norādījuma zīmes.
- Būvdarbu darbības teritorijā, materiālu novietnēs un laukumos, pie iebraukšanas būvlaukumā, izkārt brīdinājuma zīmes ar attiecīgajiem uzrakstiem.
- Pirms zemes darbiem veikt kontrolmērījumus dabā.
- Pēc darbu pabeigšanas veikt pieguļošās teritorijas sakārtošanas darbus.

Materiālu un iekārtu specifikācija

Nr.p.k.	Nosaukums	Daudzums
1	Būvgružu konteiners	1 gab.
2	Būvmateriālu nokrautne	2 gab.
3	Būvtafele	1 gab.
4	Pagaidu žogs	78 m
6	Ugunsdzēsības stends, inventārs	1. gab.
7	Vārti	2 gab.

Pagaidu ēku eksplikācija

Nr.p.k.	Nosaukums	Skaits
1	Instrumentu noliktava	1
2	Sadzīves telpu bloks	1
3	Biotualete	1

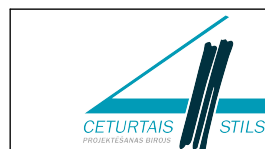

Būvproj.d.vad. J.Moris

Izstrādāja M.Bite

SIA Ceturtais stils
Cesvaines iela 30, Madona, LV-4801
Reģ.Nr. 55403015621, BRA Nr. 1200-R

Būvniecības ierosinātājs:

Viļānu apvienības pārvalde

12.10.2023.

12.10.2023.

Adrese:

Rasējums:

Viļānu vidusskolas ēkas vienkāršota pārbūve

Rēzeknes iela 1A, Viļāni, Rēzeknes novads

Stadija: BP

Darbu organizēšanas shēma

Mērogs

Dat: 12.10.2023.

Lapa: DOP-1

Lapas 1