

GRIEZUMS 1-1

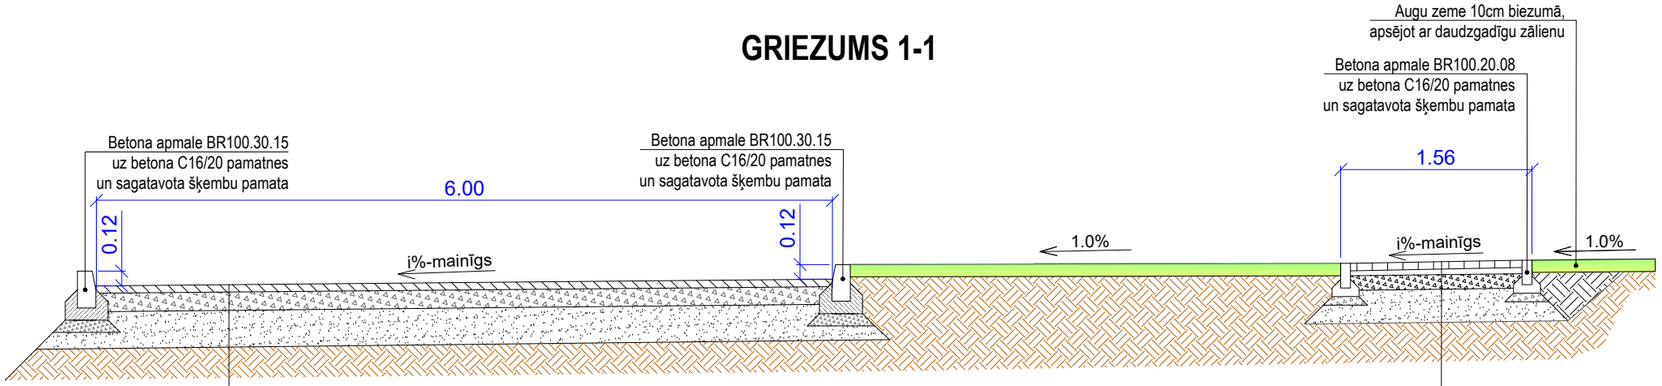

BRAUKTUVE
Karstā asfalta AC16 surf virskārta 6cm biezumā
Nesaistītu minerālmateriālu maisījums (0/45) pamata nesošā apakškārta 15cm biezumā
Salizturīgā kārta 30cm biezumā
Esošā grunts, profilēta un sablīvēta 45MPa

GĀJĒJU IETVE
Betona bruģakmens (6cm)
Izlīdzinošā starpkārta fr.(2/5mm) 3..5cm biezumā
Nesaistītu minerālmateriālu maisījums (0/32p) pamata nesošā virskārta 12cm biezumā
Salizturīgā kārta 30cm biezumā
Esošā grunts, profilēta un sablīvēta 45MPa

ESOŠAIS 0,4kV KABELIS LĪDZ PROJ. STĀVLAUKUMAM GRIEZUMA SHĒMA B/M

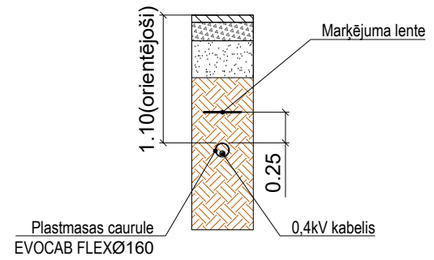

Izstrādātājs:	SIA "ASKELUM"		
	Reģ.Nr. 42403046088, Būvkomersanta reģ.Nr. 15317 "Kalnāji", Kolna Ančupāni, Vērēmu pag., Rēzeknes nov. Tel.: 28652775, et-projekts@inbox.lv		
Amats:	Vārds, uzvārds:	Paraksts:	Datums:
Būvprojekta vadītāja	Ainārs Mangulsons		01.09.2022
Izstrādātājs	Daivis Rudzgailis		01.09.2022

Būvniecības ierosinātājs:	SIA "RĒZEKNES NAMSAIMNIEKS" Reģ. Nr. 40003215461 Atbrīvošanas aleja 106, Rēzekne, LV-4601		
Objekta nosaukums un adrese:	"Teritorijas labiekārtošana daudzdzīvokļu dzīvojamajām mājām Lubānas ielā 7, Rēzeknē"	Pasūtījuma numurs:	RN 2021/26
		Stadija:	BP
Rasējuma nosaukums vai saturs:	Griezums 1-1	Mērogs:	1:50
		Marka un kārtas numurs:	GP-3