

Trapecveida ātrumvalnis (paceltās gājēju pārejas)

garengriezums

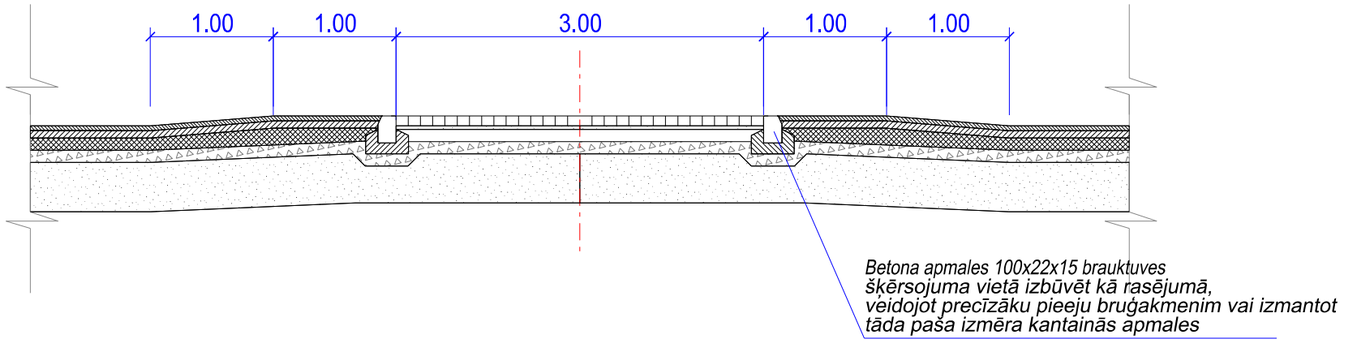

virsskats

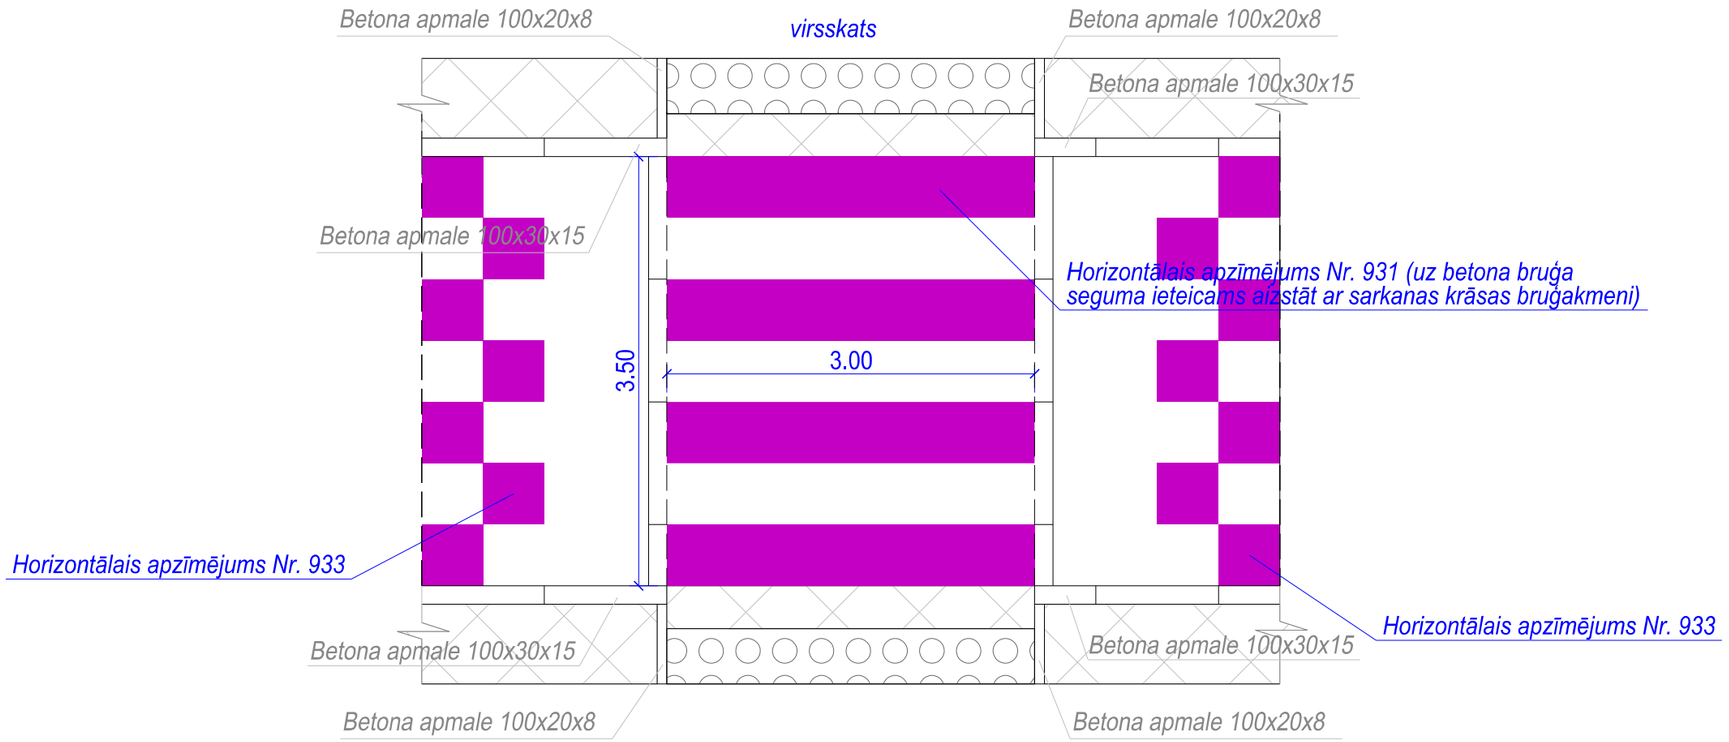

Piezīmes.
1. Darbiem un būvmateriāliem jāatbilst "Autoceļu būvdarbu specifikācijas 2023" norādītajām prasībām.

Izpildītājs: SIA "RK projekti"
Juridiskā adrese: Ūbeļu iela 15-8, Ādaži, LV-2164
Vienotais reģistrācijas Nr. 42403040032
Būvkomersanta reģistrācijas Nr. 13630
Tālr.: 26116869, e-pasts: kaspars.kubulins@gmail.com

	Paraksts	Uzvārds	Datums
Būvpr.vad.		K.Kubuliņš	09.2023.
Būvpr.daļ.vad.		K.Kubuliņš	09.2023.
Projektēja		J.Vijups	09.2023.

Pasūtītājs: **Cēsu novada pašvaldība**	Pasūtījuma Nr.	
	-	
Projekts: Krišjāņa Valdemāra un Pļavas ielas pārbūve, Cēsīs, Cēsu novadā	Stadija	Lapa/Lapas
	BP	1/4
Rasējums: **Tipveida elementi**	Rasējuma marka	
	TS-CD-5	
	Mērogs	Lapas caurejoš. Nr.
	1: 50	