
Uzd. EL. - Dūmu novadišanas sadale CC_DN2 (2000x1200x500mm), nepieciešama dubultā barošana atbilstoši LBN un ugunsdzēsības normām (40 kW / 3F / 400V)

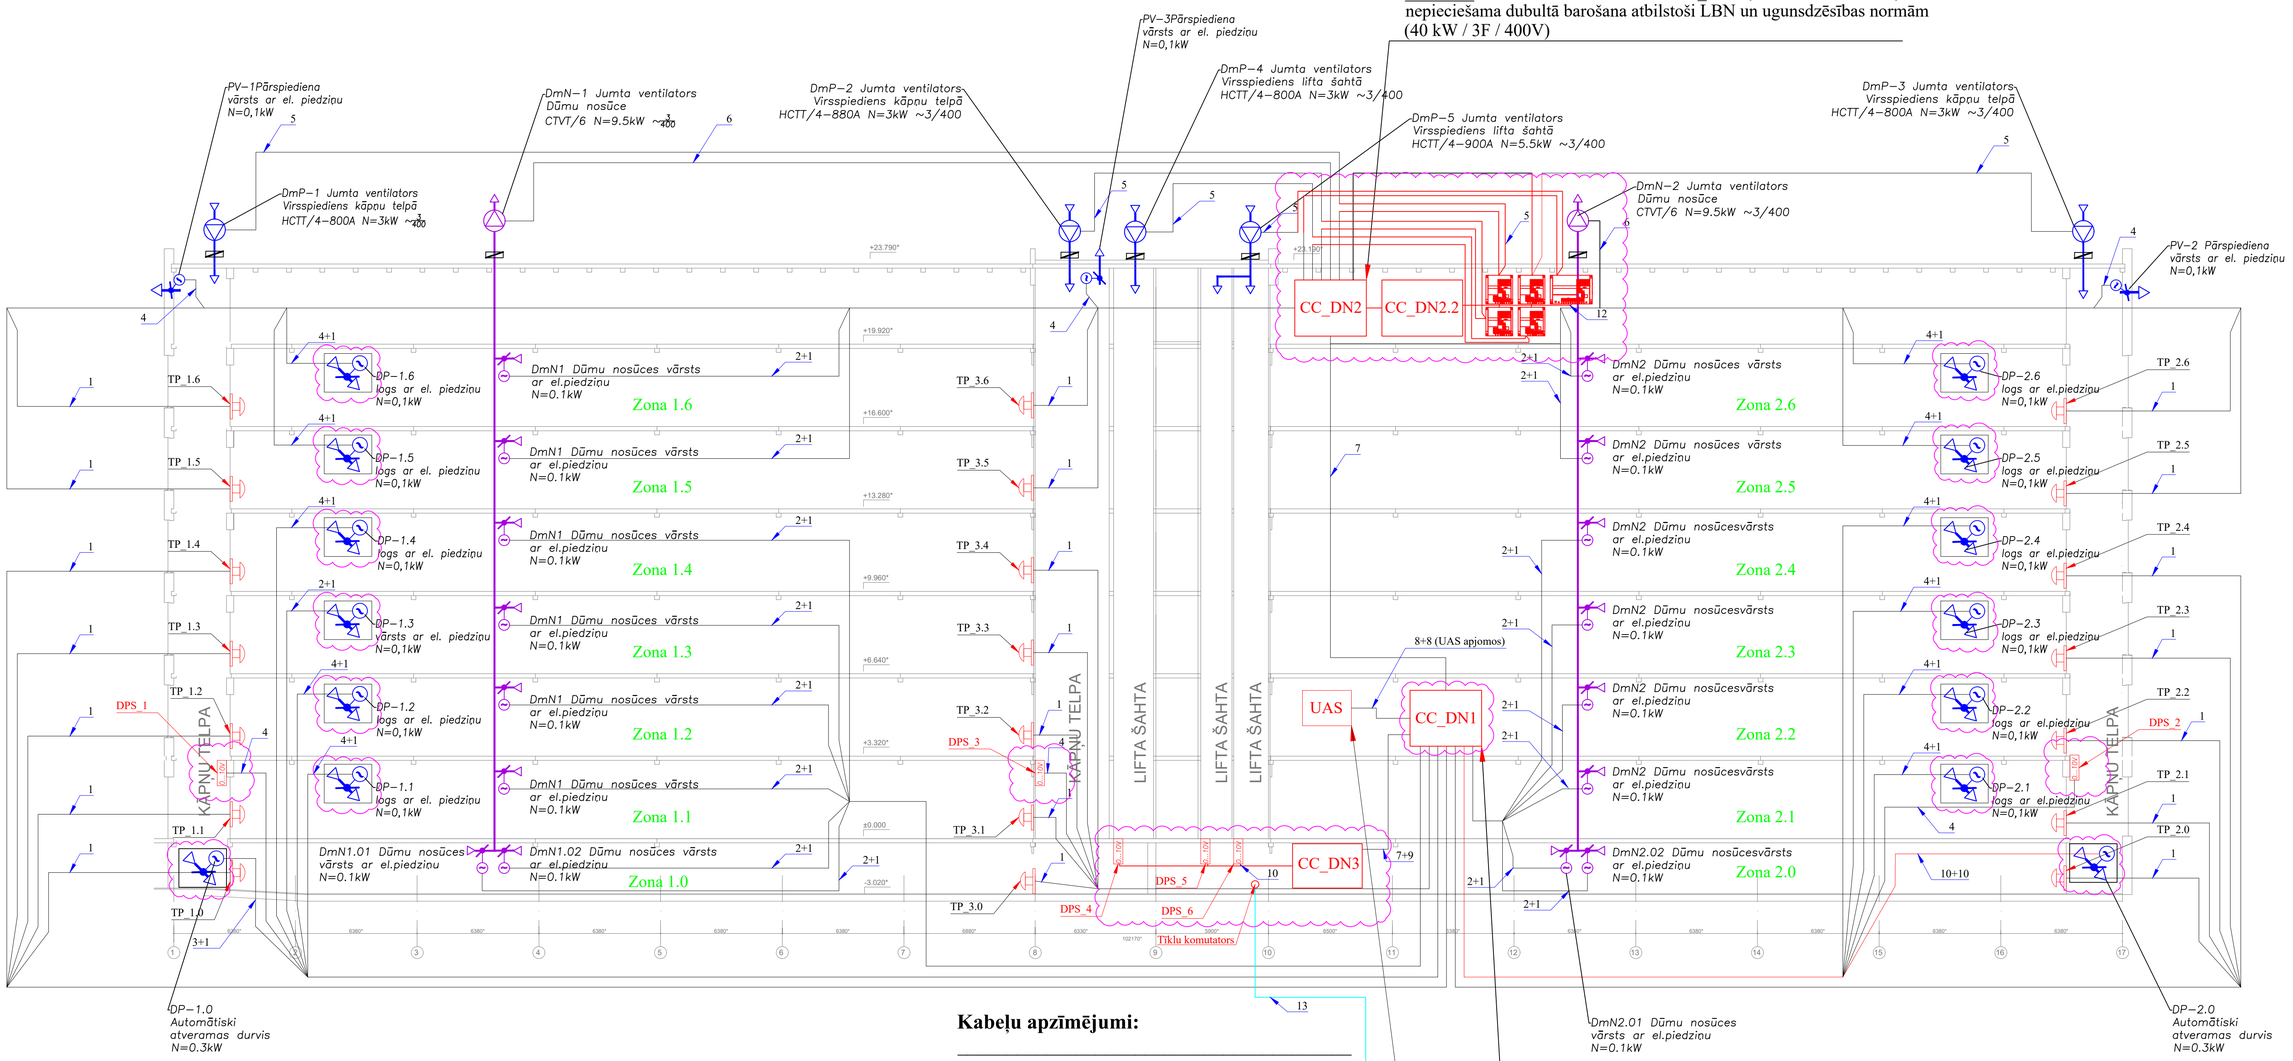


Nosacītie apzīmējumi:

- Vienvirziena vārsts
- Ugunsdrošais dūmu vārsts ar elektropiedziņu
- Pārspiediena vārsts
- Virsspiediena un āra gaisa kompensācijas ventilators
- Dūmu nosūces ventilators
- DmN–1 Dūmu novadīšanas sistēma Nr.1
- DmP–2 Gaisa virsspiediena sistēma Nr.2
- DP–1.1 Dabiskā pieplūde caur automātiski atveramiem logiem vai durvīm,āra gaisa kompensācijai Nr.1.1
- Gaisa plūsmas virzieni
- Traukmes poga
- Gaisa spiediena starpības devējs (0...10V)
- Ugunsizturīga montāžas kārba
- DS Drošības slēdzis
- Elektrodzinējs

- DNS Dūmaizsardzības automātikas vadības skapis
- Vadības un kontroles kabeļi
- Distances vadības poga
- Durvis ar elektropiedziņu
- Logs ar elektropiedziņu

Kabeļu apzīmējumi:

1 - Kabelis NHXCH 180/E90 3x0.75 mm2
2 - Kabelis (N)HXH FE180/E90 2x1.5 mm2;
3 - Kabelis (N)HXCH 180/E90 5x1.5 mm2
4 - Kabelis (N)HXH FE180/E90 4x1,5 mm2;
5 - Kabelis (N)HXH FE180/E90 5x2,5 mm2;
6 - Kabelis (N)HXH FE180/E90 5x6 mm2;
7 - Kabelis JE-H(St)H FE E90 2x2x0,8 mm2;
8 - Kabelis NHXH-SE 180/E90 19x0,5 mm2;
9 - Kabelis (N)HXH FE180/E90 3x2,5 mm2;
10 - Kabelis (N)HXCH FE180/E90 3x1,5 mm2;
11 - Kabelis (N)HXH FE180/E90 5x1,5 mm2;
12 - Kabelis JE-H(St)H FE180/E90 8x2x0,8 mm2;
13 - Kabelis ETHERNET FTP CAT5e LSZH E90 4x2x0,25 mm2.

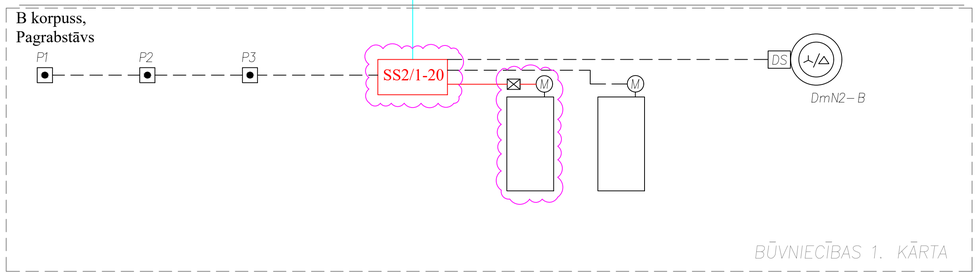

Uzd. EL. - Dūmu novadīšanas sadalne CC_DN1 (2000x1200x500mm), nepieciešama dubultā barošana atbilstoši LBN un ugunsdzēsības normām (3 kW / 1F / 230V)

Uzd. UAS:
UAS sadalē paredzēt:
* 14 relejizejas - Signāls par zonas statusu uz CC_DN1(sausais kontakts)
* 14 digitālās ieejas - Signāls par zonas statusu no CC_DN1 (sausais kontakts)
* 1 digitālā ieeja - Signāls par dūmu novadīšanas sadales kopējo trauksmi no CC_DN1 (sausais kontakts)

ESS-DNS piezīmes:
1. Topoloģija izmanto principiālo shēmu "AVK Va-400" un tiek veidota kā revīzija;
2. Apzīmētie mākoņi ar menerga krāsu un kabeļi norāda uz izmaiņām šajā projektā.

KODS	IZMAIŅAS	IZM. IZDARĪJA	DATUMS
C			
B			
A			

AUTOCAD RASĒJUMĀ AR ROKU VEIKTAS IZMAIŅAS IR SPĒKĀ, JA APLIECINĀTAS AR BŪVPROJEKTA VADĪTĀJA PARAKSTU.

BŪVPROJEKTA DAĻAS IZSTRĀDĀTĀJS:
SIA "LAFIVENTS"
Blokmenanta ielā 49, Rīga, LV-1004
Reģ. Nr. LV00033059
Tālr.: +371 67627787
www.lafivents.lv, mail@lafivents.lv

PASŪTĪTĀJS: SIA "VIDZEMES SLIMNĪCA"
PASŪT.NR. / ARHĪVA NR.: VS/2024-028

BŪVOBJEKTS: SIA „VIDZEMES SLIMNĪCA" VIDZEMES SLIMNĪCAS REHABILITĀCIJAS CENTRS JUMARAS IELA 195, VALMIERA
FAILA NOS.: JUM195_ESS-VAS_116_001

BŪVE: VIDZEMES SLIMNĪCAS
DATUMS: 26.04.2024
ARHĪVA Nr.: VS/2024-028

RASĒJ. NOSAUKUMS: ESS-DNS SISTĒMA Topoloģija
STADIJA: BP
MĒROGS: -

BŪVPROJ. DAĻAS VAD.:	R.Beļinskis		26.04.2024
IZSTRĀDĀJA:	D.Andrejevs		26.04.2024

DAĻA: ESS-VAS-012
RAS. NR.