


OBJEKTA NOVIENTNES SHĒMA, B/M



ĢENERĀLPLĀNS UKT TĪKLIEM, M 1:250

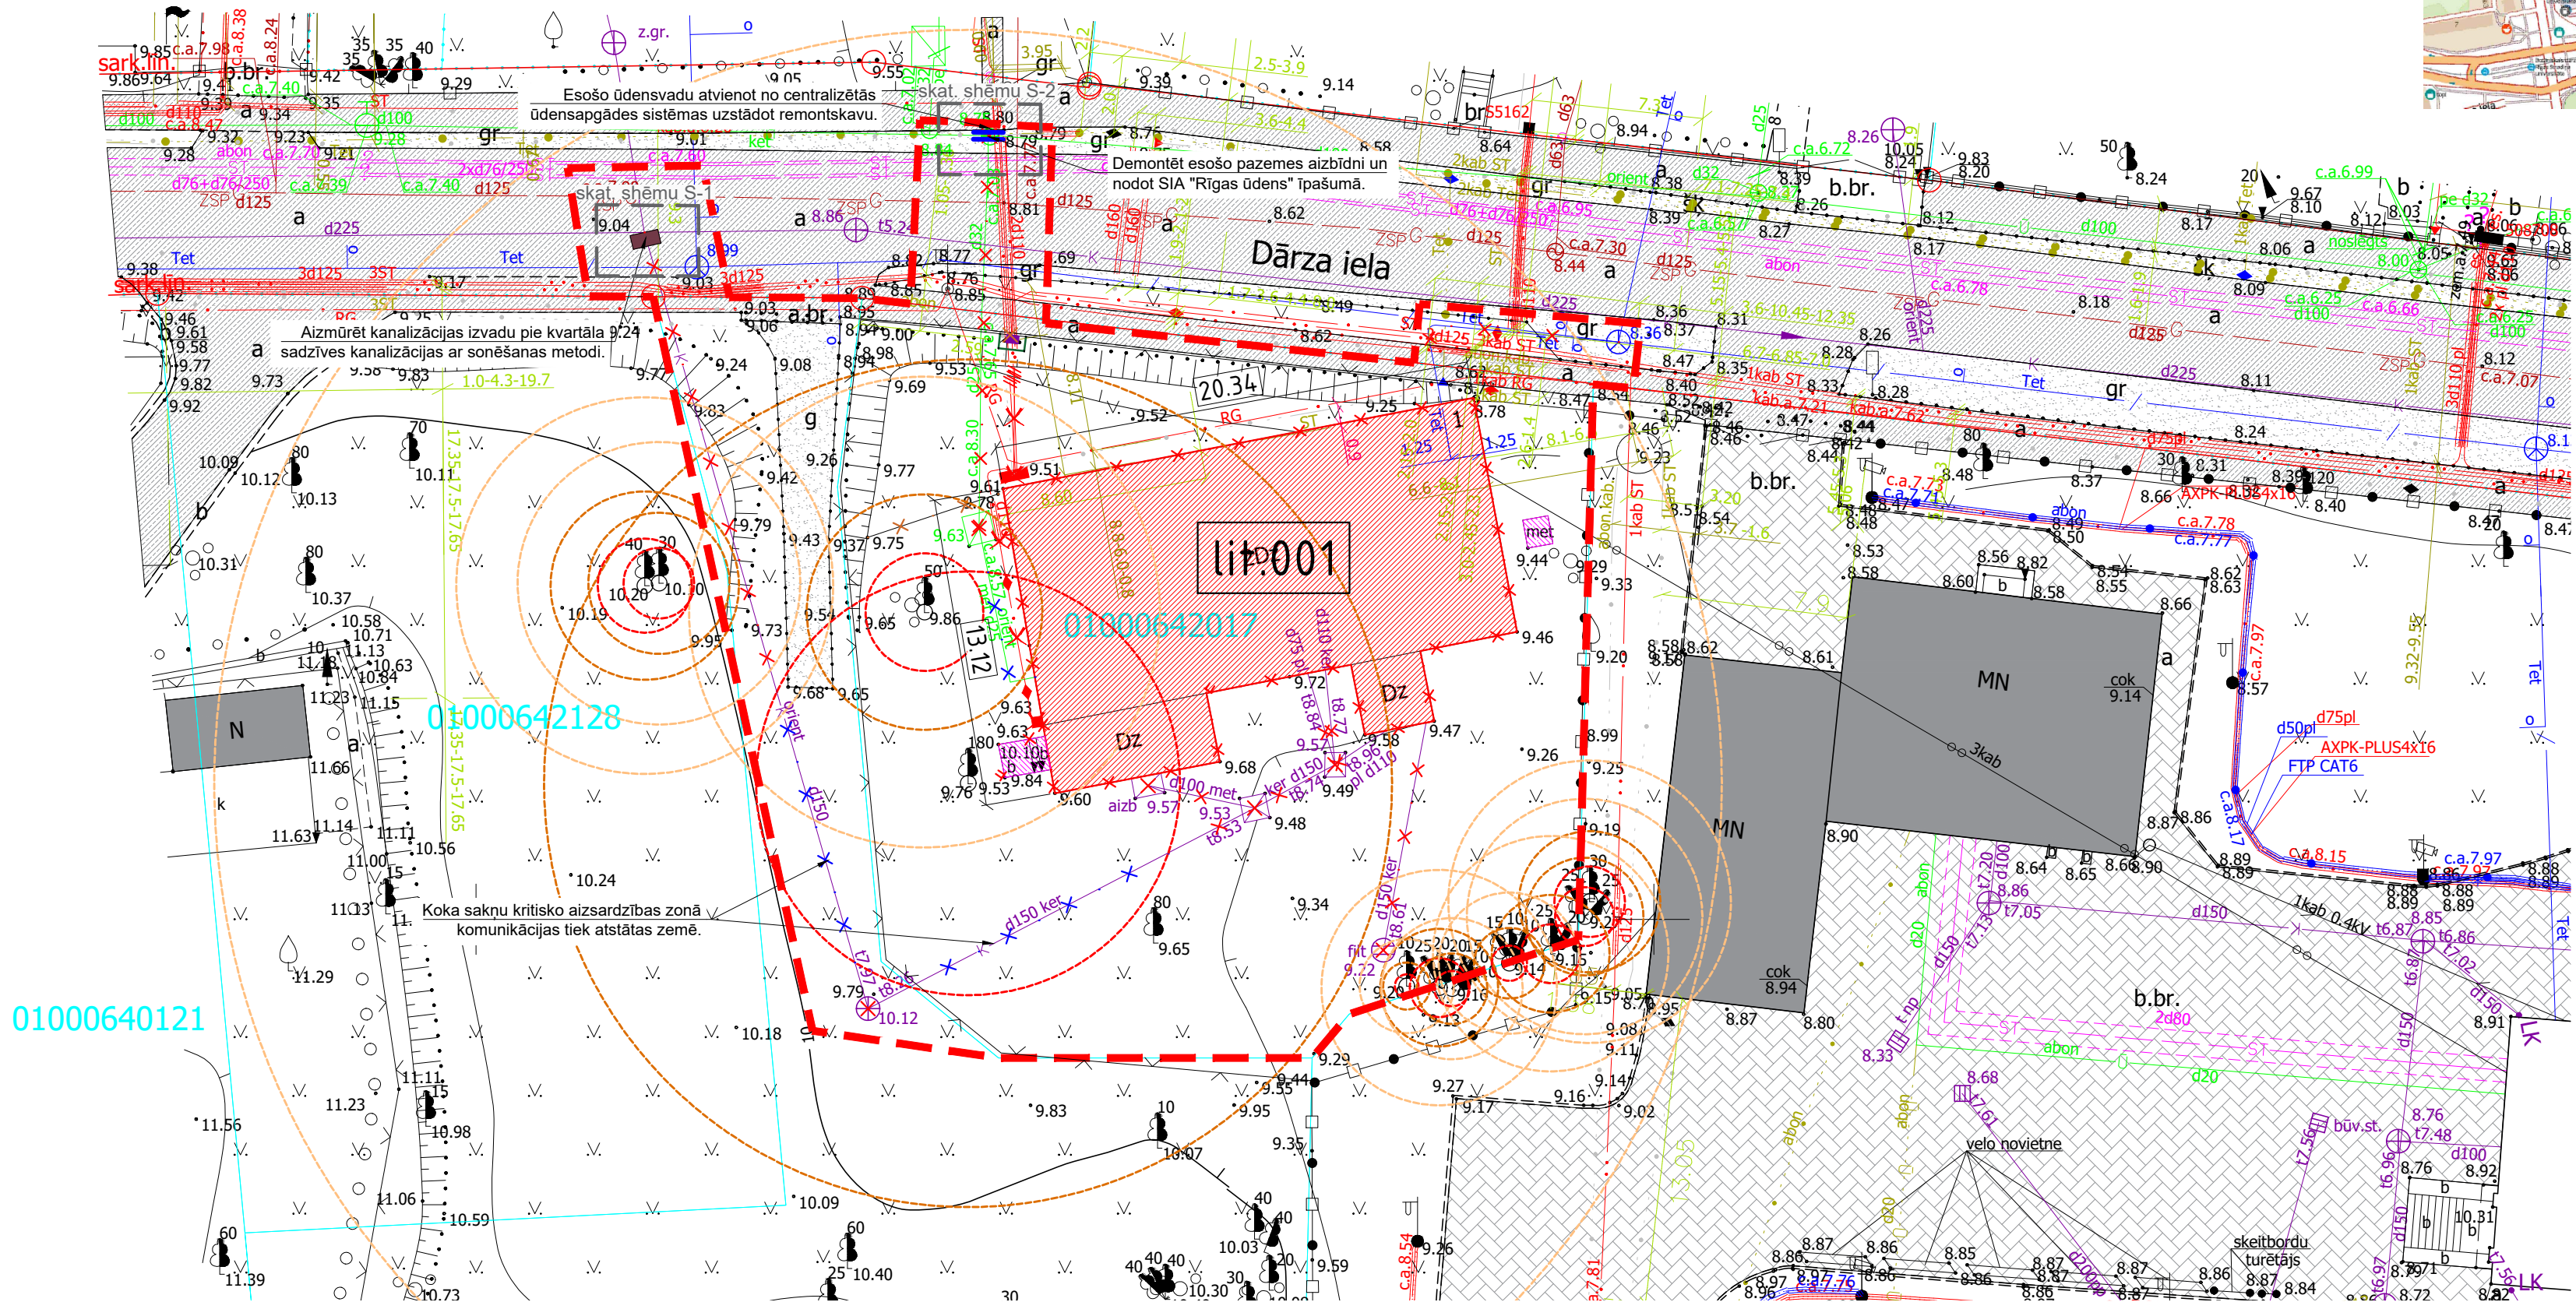

TEHNISKI - EKONOMISKIE RĀDĪTĀJI.
ZEMESGABALA KADAŠTRA NR. 0100_064
2017. ZEMESGABALA PLATĪBA 893 m².

Pirms nojaukšanas:	
1. Apbūves blīvums (%):	25.95
2. Apbūves intensitāte (%):	41.14
3. Brīvās zaļās teritorijas rādītājs (%):	71.41
4. Būvju maksimālais augstums (m):	9.50

Pēc nojaukšanas:	
1. Apbūves blīvums (%):	00.00
2. Apbūves intensitāte (%):	00.00
3. Brīvās zaļās teritorijas rādītājs (%):	97.56
4. Būvju maksimālais augstums (m):	00.00



NORĀDĪJUMI:
Cits projekts:
* "Elektroapgādes pieslēguma demontāža Dārza ielā 1, Rīgā",
projektētājs SIA "Ronga Birojs", ST TN Nr. 30AT00-04/TN-88963.

PIEŅĒMTIE APZĪMĒJUMI:	
	Nojaukamā ēka
	Demontējamais segums
	Esošās ēkas
	Esošais asfalta segums
	Esošs bruģa segums
	Esošs grants segums
	Projektēšanas robeža
	Nojaukamo ēku numerācija
	Demontējamās inženierkomunikācijas
	Demontējamās inženierkom. (paliek zemē)
	Demontējamie elementi
	Proj. remontskava
	Proj. betona korķis
	Koka sakņu kritisko aizsardzības zona
	Koka sakņu minimālā aizsardzības zona
	Koka sakņu optimālā aizsardzības zona
	Proj. 3D žogs
	Proj. sadalne cita projekta ietvaros*
	Demont. inženierkom. cita projekta ietvaros*

NOJAUCAAMĀS BŪVES EKSPLIKĀCIJA:

Būves Nr. uz ģenerālpilāna	Objekta nosaukums	Piezīmes	Apbūves laukums (m²)	Kopējā platība (m²)	Būvtilpums (m³)	Virszemes / pazemes stāvu skaits	Būves grupa	Būves galvenais izmantošanas veids
lit.001	Dzīvojamā māja (kad.apz.: 0100 064 2017 001)	Esošā, nojaukama	231.7	367.4	1436	2 / 1	II	1122

PIEZĪMES:
Gruntsūdens novadīšana SIA "Rīgas ūdens" centralizētajā kanalizācijas sistēmā bez saskaņošanas ir aizliegta atbilstoši RD SN 17 63.9 punkta prasībām. Informācija par saskaņošanu atrodama SIA "Rīgas ūdens" tīmekļa vietnē sadaļā Būvniecības ierosinātajiem - Būvdarbu veicējiem: <https://www.rigasudens.lv/lv/pakalpojumi/buvdarbu-veicejiem>

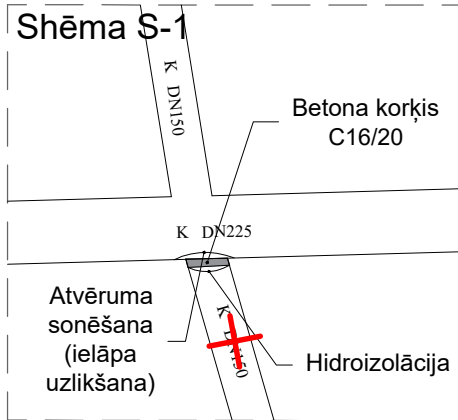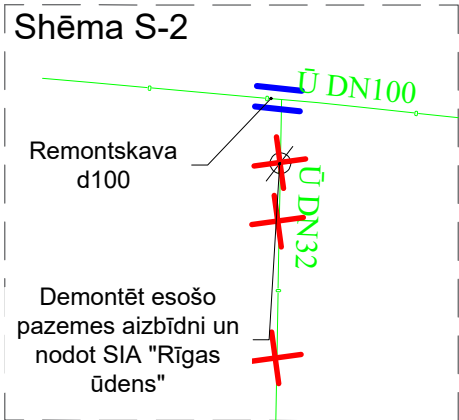

PASŪTĪTĀJS:	Rīgas Stradiņa universitāte, reģ. Nr. 90000013771, Dzirciema iela 16, Rīga, LV-1007, e-pasts: rsu@rsu.lv, tālrunis +371 67409105.		
PROJEKTĒTĀJS:	SIA "Demontāžas projekti", reģ. Nr. 40203140992, būvkom. reģ. Nr. 14378, Bauskas iela 58a-7, Rīga LV-1004, e-pasts: demontazas.projekti@gmail.com, tālrunis +371 23886606.		
BŪVOBJEKTS:	Dzīvojamās mājas nojaukšana	DATUMS:	08.04.2026
ADRESE:	Dārza iela 1, Rīga	STADIJA:	Pask. raksts
RASEJUMS:	ĢENERĀLPLĀNS UKT TĪKLIEM	MARKA:	UKT
BPV:	VIKTORS MATEIKO (SERT. NR. 1-00341)	LAPAS NR.:	UKT-2
BPV:	OLGA TOMIŠEVA (SERT. NR. 3-00093)	LAPU SKAITS:	2
IZSTRĀDĀJA:	KRISTAPS KALNIŅŠ	MĒROGS:	1:250
		FORMĀTS:	A2
		PASŪTĪJUMA NR.:	05/03/2026
		CAUREJOS. NR.:	

RĪGAS VALSTSPILSĒTAS PAŠVALDĪBAS PILSĒTAS ATTĪSTĪBAS DEPARTAMENTS Cietumu iela 140, Rīga, LV-1050 Tālrunis: 67032901, e-pasts: geoinf@rsu.lv		Nr.: DA-26-7391-sd	
Būvju situācijas plāns M 1:500		Dārza iela 1, Rīga	
Ģeomātikas pārvaldes vadītāja p.i.	G.Grube	elektroniski parakstīts	Pasūtītājs:
Ģeotelpisko datu aprites nodalnes ģeoinformātikas inženiere	I.Zarina	sagatavots 25.02.2026.	SIA "Demontāžas projekti"

Piezīmes:
1. Izstrādāta 04.10.2022., 12.02.2024., 19.12.2023. topogrāfiskā informācija.
2. Informācija izmantota ēku jaunai būvniecībai, novietojumam vai nojaukšanai (saskaņā ar Ēku būvnoteikumu 21., 22., 23.punktu).
3. Plāna izstrādāšanai izmantoti augstuma sistēmas dati 2003.5 (LVS-2003.5).
4. Būvju situācijas plāna derīguma termiņš ir viens gads.
5. Plāna izstrādāšanai izmantoti ģeotelpiskās informācijas datubāzes dati (Autors: © Rīgas valstspilsētas pašvaldība, 2003-2026);
- Nekustamā īpašuma valsts kadastra informācijas sistēmas dati uz 25.02.2026. (Autors: © Valsts zemes dienests, 2011-2026).
6. Saskaņā ar Valsts zemes dienesta sniegto informāciju zemes vienību robežas ir atbilstošas atbilstoši zemes kadastrālās uzskaites un ģeodzināiskā tīkla precizitātei un var nesakrist ar situāciju plānu.