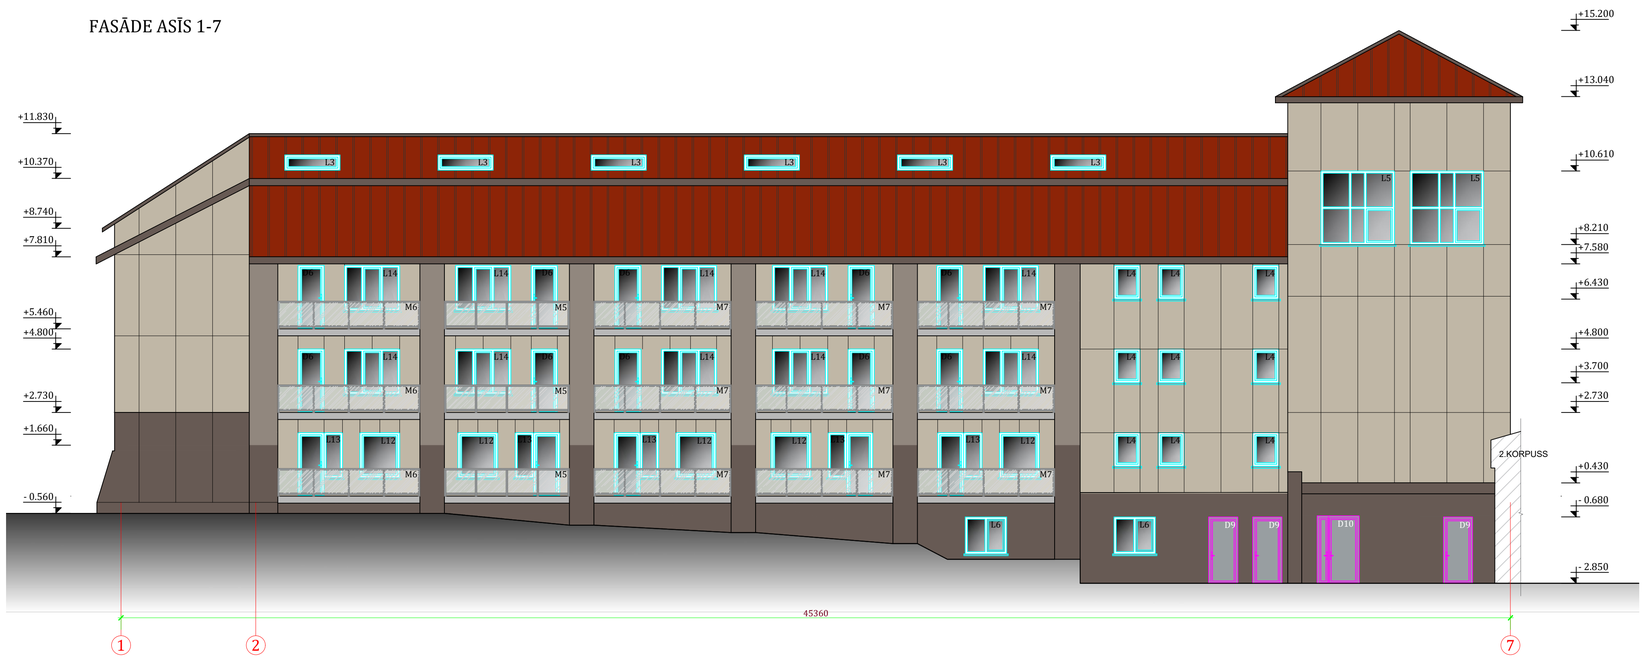
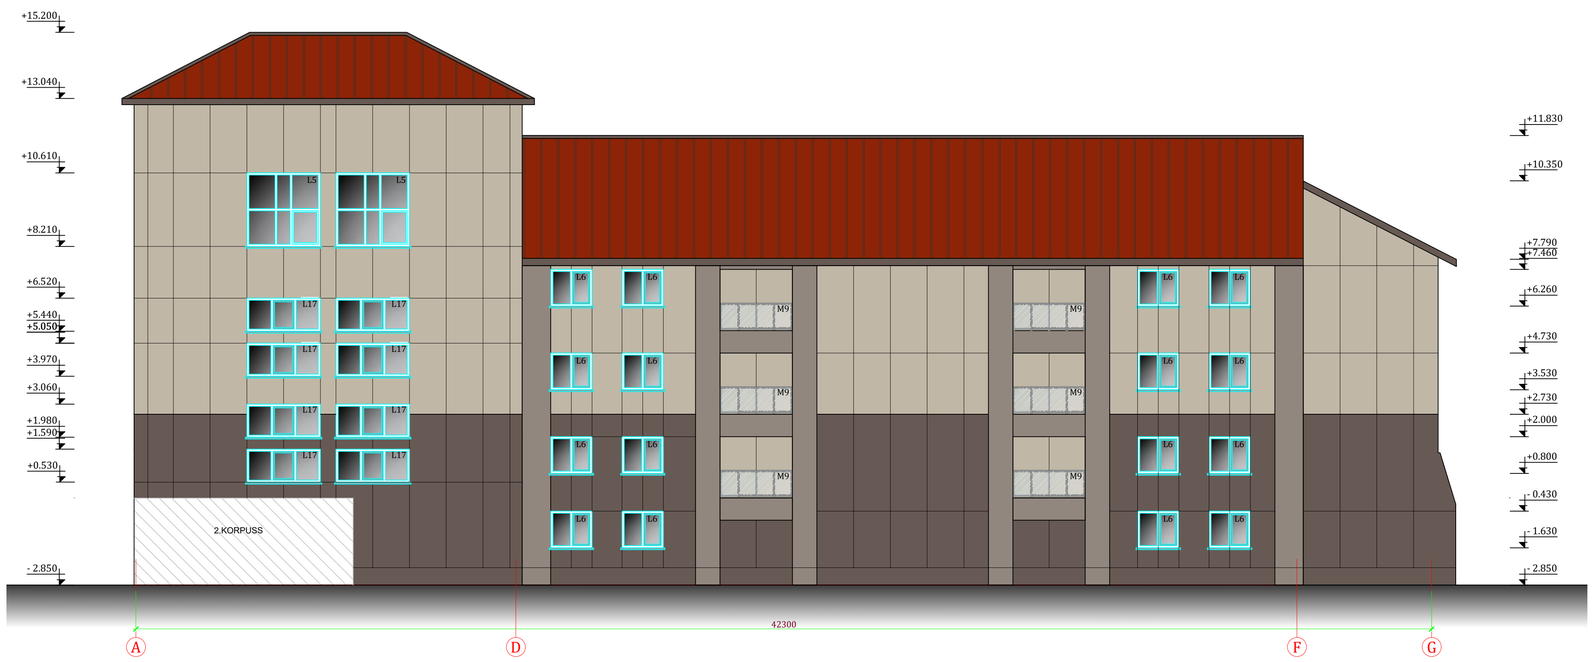
## FASĀDE ASĪS 1-7



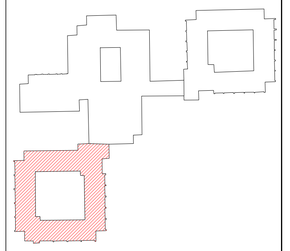

## FASĀDE ASĪS A-G




| Krāsa | Skaidrojums | Krāsas kods |
|---|---|---|
| | Fundermax apdares plāksnes | Fundermax NY apdares plāksnes 0768 Sparrow Max Compact Exterior | F-Qualität |
| | Fundermax apdares plāksnes | Fundermax NY apdares plāksnes 0066 Sand Max Compact Exterior | F-Qualität |
| | PROJEKTĒJAMIE LOGI, SELEKTĪVA STIKLA PAKETE AR PVC RĀMI | BALTI |
| | SILTINĀMS COKOLS AR DEKORATĪVO APMETUMU | BOLIX MITRAIS APMETUMS NCS S 7005-Y50R |
| | PALODZES, SKĀRDA ELEMENTI, ŪDENS NOTEKAS, METĀLA DAĻAS, PE. MAT. BIEZUMS 0,7MM, VAI ANALOGS | RR 23 |
| | Rukki Valcprofils Metāla Jumta Segums 50 Plus Matt (Matēts) 0.50mm RAL3004 | RAL 3004 |

PIEZĪMES:
1. Par nosacīto ±0.000 atzīmi pieņemta ēkas 1. stāva grīdas līmeņa atzīme.
2. Visi izmēri doti milimetros, augstuma atzīmes metros.
3. Rasējumus nedrīkst mērīt! Lasīt rakstītos izmērus!
4. Uzrādītos materiālus atļauts aizvietot ar ekvivalentiem, bet ne zemākas kvalitātes materiāliem.
5. Visus izmantojamos materiālus iestrādāt un izbūvēt saskaņā ar ražotāja izdotajiem norādījumiem.

ATJAUNOTĀS ĒKAS SHĒMA



STADIJA: Būvprojekts

OBJEKTS:
Būvniecības ieceres dokumentācijas izstrāde ēku energoefektivitātes paaugstināšanai pansionātam "Lauciene" un autoruzraudzība

BŪVNIECĪBAS IERosinātājs:
Talsu novada pašvaldība
Adrese: Kareivju iela 7, Talsi, Talsu pilsēta, LV-3201

BŪVPROJEKTA IZSTRĀDĀTĀJS:
SIA „AMB Design"; Reģ. Nr. 40203113369
Būvkomersanta reģistrācijas apliecības Nr. 14692
Adrese: "Brūveri", Yentepils nov., Jūrkalnes pag., LV-3626

| | | |
|---|---|---|
| BŪVPROJEKTA DAĻA | AR / Arhitektūras risinājumi | |
| BŪVPROJEKTA DAĻAS VADĪTĀJS | UĢIS ŠĒNBERGS | DATUMS - |
| IZSTRĀDĀTĀJS | UĢIS ŠĒNBERGS | DATUMS |

RASĒJUMS: FASĀDE ASĪS 1-7 UN FASĀDE ASĪS A-G

| RASĒJUMA NR. | IZMAIŅA |
|---|---|
| PL-23_BP_AR_3-113-001 | - |

| | | |
|---|---|---|
| PASŪTĪJUMA NR. PL/23-1-16/6/PAKL | ARHĪVA REĢ. NR. | PL-23 |
| MĒROGS 1:100 | DATUMS | LAPAS NR. |

*Dokumenta parakstīšanas datums laika zīmoga datums un laiks

Šī lapa aizstāj lapu PL-23_BP_AR_113-001

Projektētājs: SIA "Sensibil" REĢ.NR. 40203417433 BŪVKOMERSANTA REĢ.NR. 17514 Dzelzavas iela 68 - 5, Rīga, Latvija

Ierosinātājs: **Talsu novada pašvaldības iestāde Pansionāts "Lauciene"**, reģistrācijas Nr. 90000011944

Objekts: Būvniecības ieceres dokumentācijas izstrāde Pansionāta "Lauciene" "A" korpusa ēkas energoefektivitātes paaugstināšanai (kadastra Nr. 88700170035003)

Rasējums: Fasāde asīs 1-7 un A-G (izmaiņas)

| Mērogs | Rasējuma Nr. |
|---|---|
| M 1:100 | PL-23_5(I) |

| Būvprojekta sadaļas vadītājs | Izstrādātājs | Pasūt. Nr. | Arhīva Nr. | Stadija | Marka | Datums | Lapa/Lapas |
|---|---|---|---|---|---|---|---|
| I.Bite | K.Buls | PL 2023/11 | AR_ēka2.dwg | VA | AR | 20.03.2024 | |

Šis rasējums tiek izsniegts tikai kā projekta dokumentācijas sastāvdaļa. Saņēmējs piekrīt nepavairot un neizmantot šo rasējumu vai tā daļas bez projektētāja piekrišanas.

A1