
PAGRABSTĀVA PLĀNS

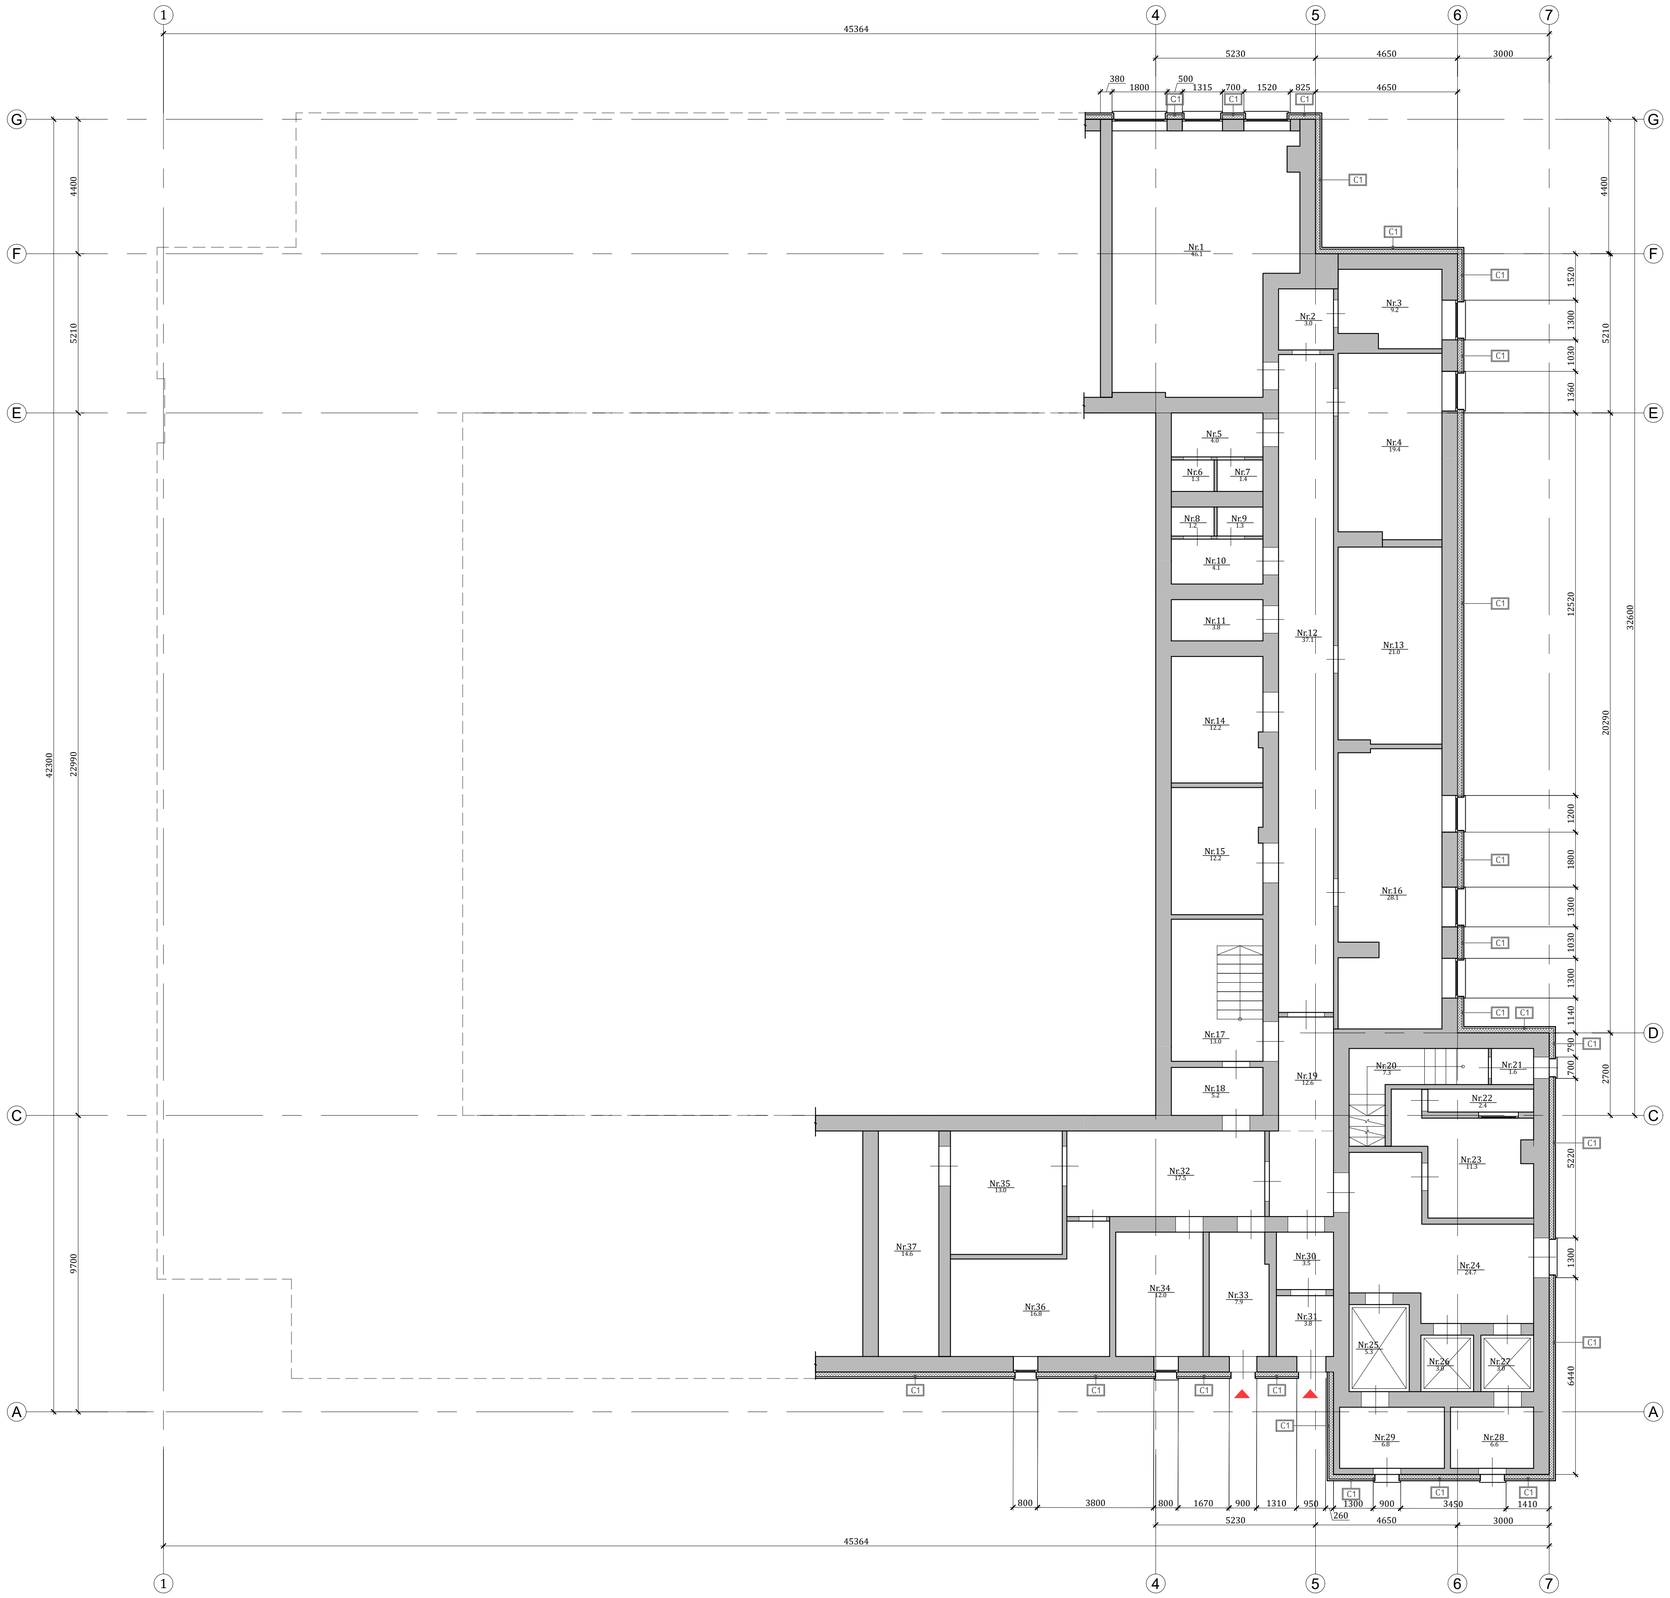


PIEZĪMES:

1. Par nosacīto ±0.000 atzīmi pieņemta ēkas 1. stāva grīdas līmeņa atzīme.
2. Visi izmēri doti milimetros, augstuma atzīmes metros.
3. Rasējumus nedrīkst mērīt! Lasīt rakstītos izmērus!
4. Uzrādītos materiālus atļauts aizvietot ar ekvivalentiem, bet ne zemākas kvalitātes materiāliem.
5. Visus izmantojamos materiālus iestrādāt un izbūvēt saskaņā ar ražotāja izdotajiem norādījumiem

PIEŅEMTIE APZĪMĒJUMI	
APZĪMĒJUMS	APRAKSTS
±0.000	Augstuma atzīme
Nr.1/01 Telpas 168,9m2	Telpas Nr. Telpas platība
	Ieeja ēkā
	Esoša mūra siena
	Siltināta ārsiena
	Griezuma līnija
D1	Ārduvju tips
L1	Loga tips
M1	Margu tips
C1	Cokola/ ārsienas tips
S1	Ārsienas tips
P1	Bēniņu grīdas siltinājums
	Jumta slīpums
	Jaunbūvējama noteka ar noteci

-1. STĀVA TELPU EKSPLIKĀCIJA		
Nr.	TELPAS NOSAUKUMS	PLATĪBA, m²
1-01	Darbnīca	46.1
1-02	Gaitenis	3.0
1-03	Gaitenis	9.2
1-04	Darbnīca	19.4
1-05	Priekštelpa	4.0
1-06	Tualete	1.3
1-07	Tualete	1.4
1-08	Tualete	1.2
1-09	Tualete	1.3
1-10	Pirts telpa	4.1
1-11	Palīgtelpa	3.8
1-12	Gaitenis	37.1
1-13	Darbnīca	21.0
1-14	Noliktava	12.2
1-15	Noliktava	12.2
1-16	Darbnīca	28.1
1-17	Kāpņu telpa	13.0
1-18	Elektrosadales t.	5.2
1-19	Gaitenis	12.6
1-20	Kāpņu telpa	7.3
1-21	Priekštelpa	1.6
1-22	Ventilatoru telpa	2.4
1-23	Ventilatoru telpa	11.3
1-24	Gaitenis	24.7
1-25	Lifts	5.3
1-26	Lifts	3.0
1-27	Lifts	3.0
1-28	Priekštelpa	6.6
1-29	Priekštelpa	6.8
1-30	Gaitenis	3.5
1-31	Gaitenis	3.8
1-32	Gaitenis	17.5
1-33	Priekštelpa	7.9
1-34	Palīgtelpa	12.0
1-35	Noliktava	13.0
1-36	Noliktava	16.8
1-37	Tehniskais koridors	14.6
	Kopā 1.stāvā:	397.3

ATJAUNOTĀS ĒKAS SHĒMA

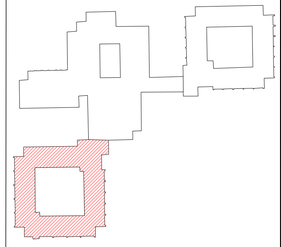

STADIJA: Būvprojekts

OBJEKTS:

Būvniecības ieceres dokumentācijas izstrāde ēku energoefektivitātes paaugstināšanai pansionātam "Lauciene" un autoruzraudzība

BŪVNIECĪBAS IEROSINĀTĀJS:

Talsu novada pašvaldība
Adrese: Kareivju iela 7, Talsi, Talsu pilsēta, LV-3201

BŪVPROJEKTA IZSTRĀDĀTĀJS:

SIA „AMB Design", Reģ. Nr. 40203113369
Būvkomersanta reģistrācijas numurs 14692
Adrese: "Brūveri", Ventspils nov., Jūrkalnes pag., LV-3626

BŪVPROJEKTA DAĻA	AR / Arhitektūras risinājumi
BŪVPROJEKTA DAĻAS VADĪTĀJS	UĢIS ŠENBERGS, DATUMS -
IZSTRĀDĀTĀJS	UĢIS ŠENBERGS, DATUMS -

RASĒJUMS: PAGRABSTĀVA PLĀNS

RASĒJUMA NR.	PL-23_BP_AR_111-010
IZMAIŅA	A
PASŪTĪJUMA NR.	PL/23-1-16/6/PAKL
ARHĪVA REĢ. NR.	PL-23
MĒROGS	1:100
DATUMS	-
LAPAS NR.	-

*Dokumenta parakstīšanas datums laika zīmoga datums un laiks

A1

Šis rasējums tiek izsniegts tikai kā projekta dokumentācijas sastāvdaļa. Saņēmējs piekrīt nepavairot un neizmantot šo rasējumu vai tā daļas bez projektētāja piekrišanas.