
Esošā grīdas konstrukcija (180 mm)

Esošais dobumotais dzelzsbetona pārseguma panelis (220 mm)

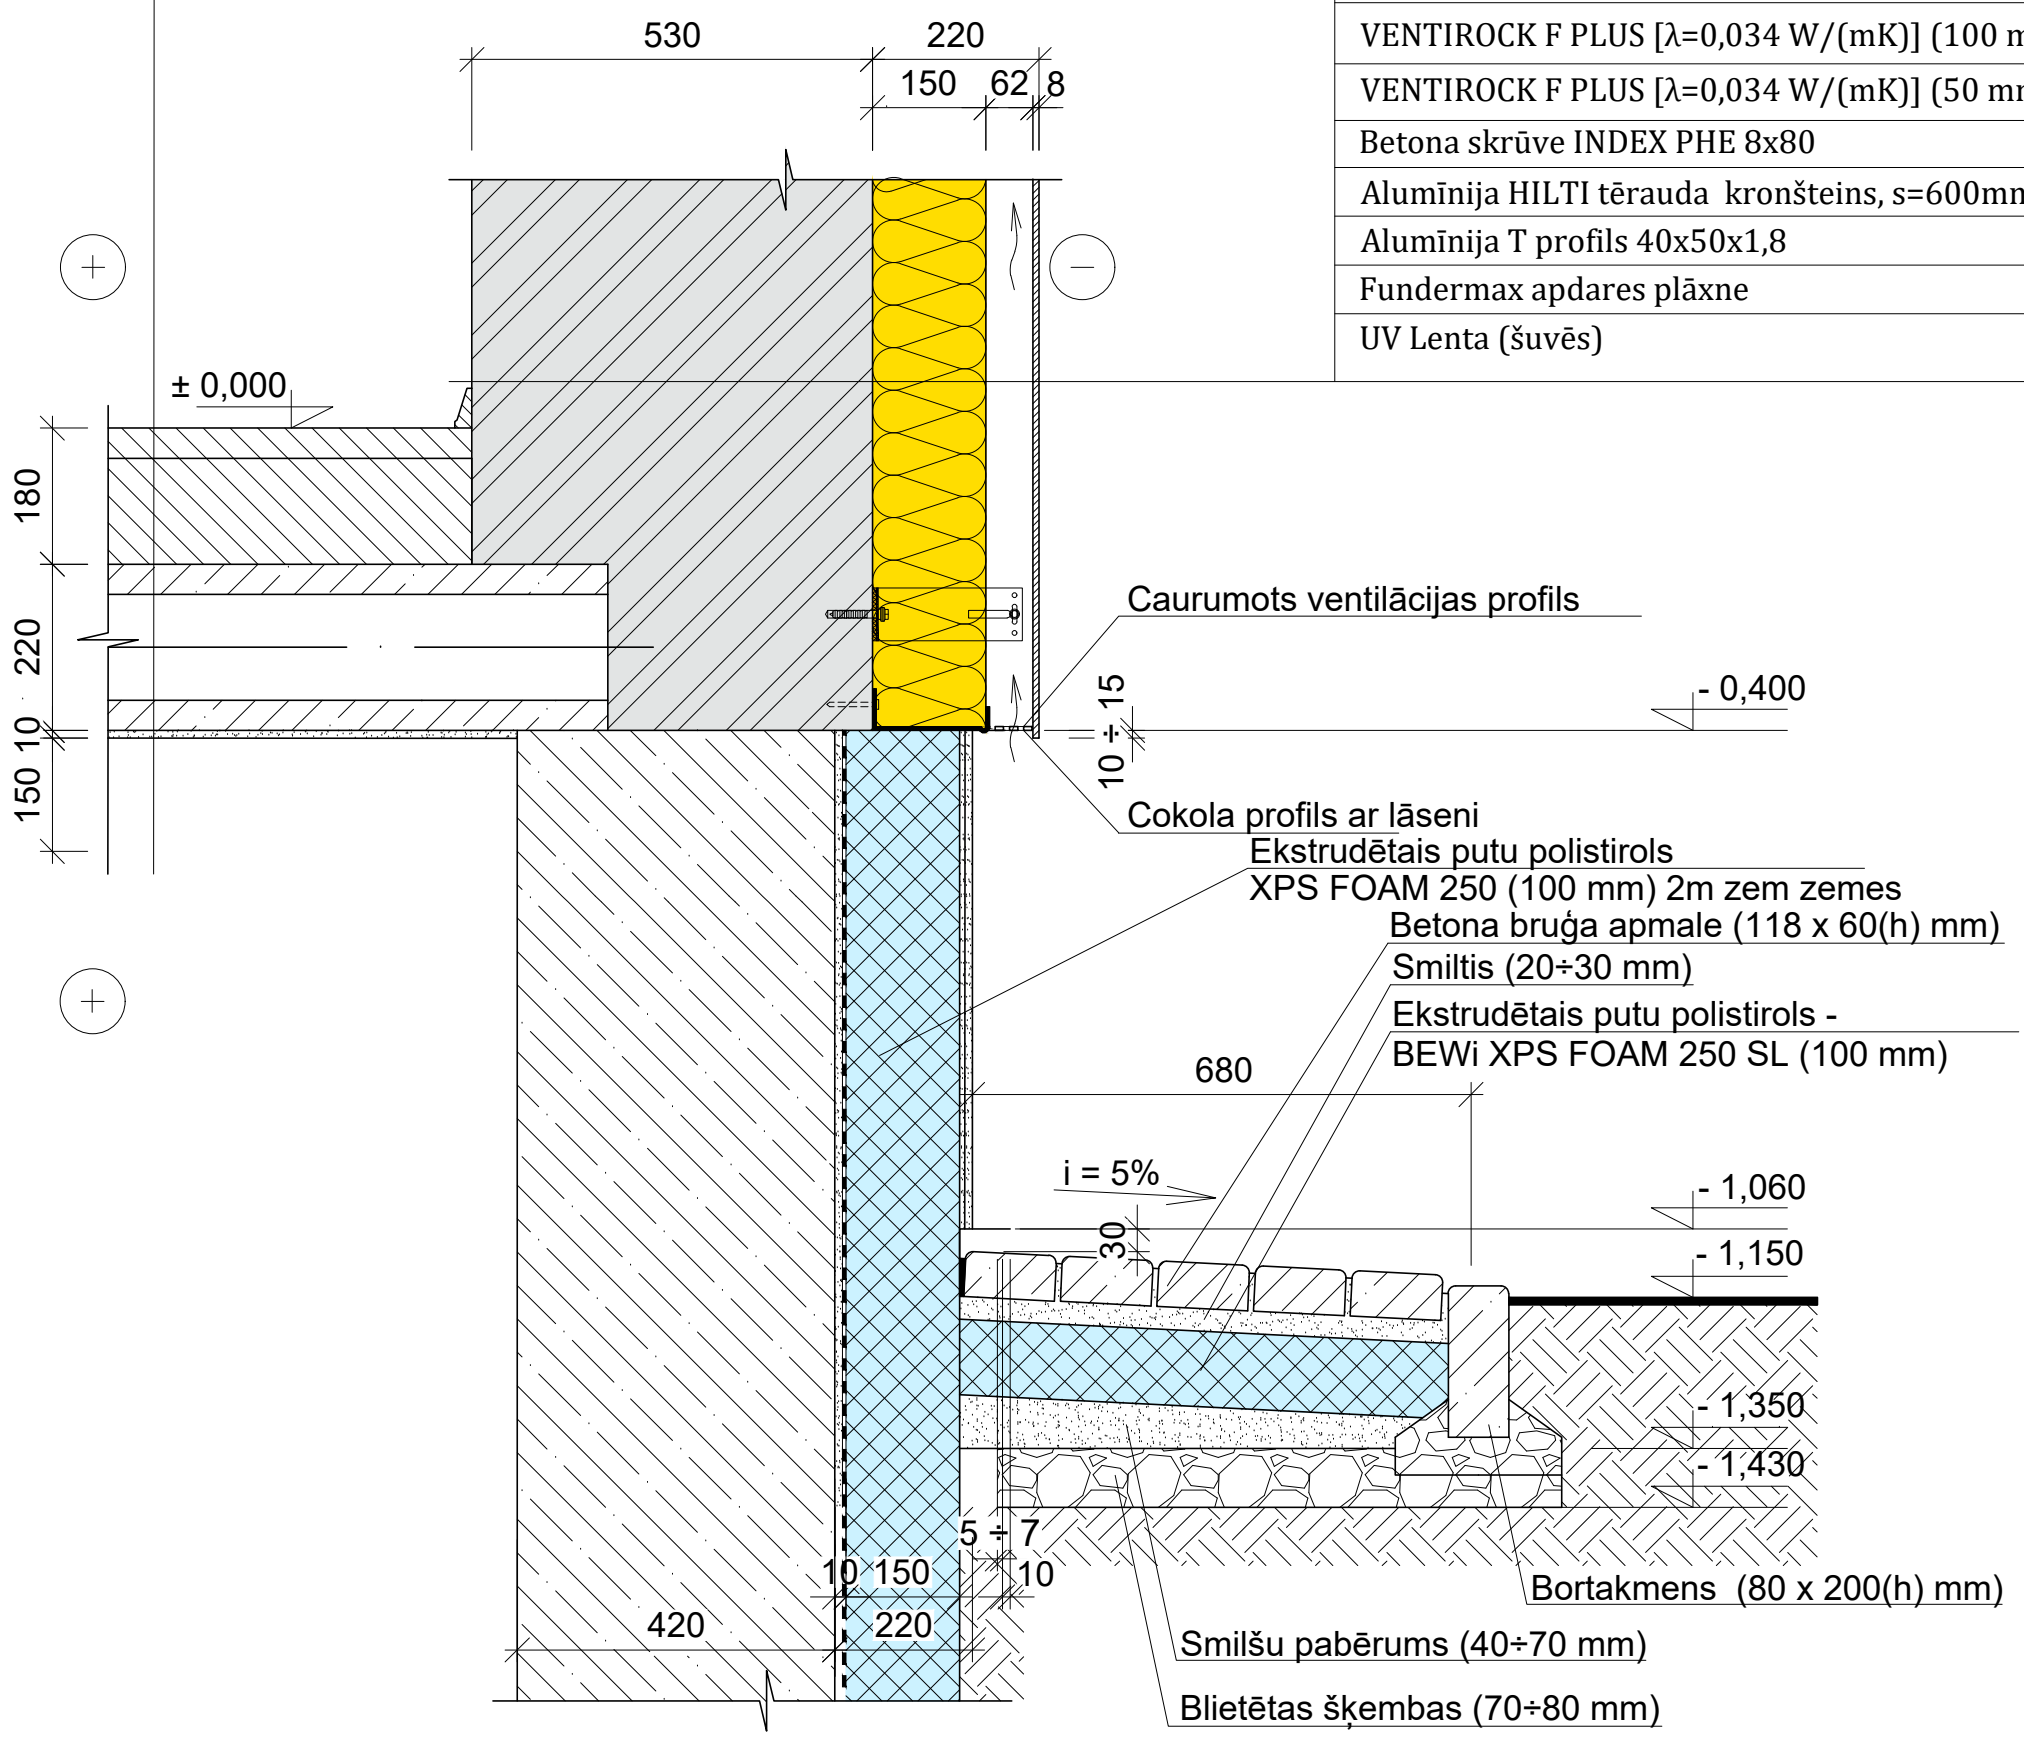

Esoša ēkas ārsiena

Sienas apmešana izlīdzināšana ar BOLIX WH
ECODRIVE KLIMAS dībelis 8x270 (solis 600mm)
VENTIROCK F PLUS [λ=0,034 W/(mK)] (100 mm)
VENTIROCK F PLUS [λ=0,034 W/(mK)] (50 mm)
Betona skrūve INDEX PHE 8x80
Alumīnija HILTI tērauda kronšteins, s=600mm
Alumīnija T profils 40x50x1,8
Fundermax apdares plāxne
UV Lenta (šuvēs)

Šī lapa aizstāj lapu PL-23_BP_AR_333-001

Projektētājs: Sensibil SIA "Sensibil" REĢ.NR. 40203417433 BŪVKOMERSANTA REĢ.NR. 17514 Dzelzavas iela 68 - 5, Rīga, Latvija				Ierosinātājs: Talsu novada pašvaldības iestāde Pansionāts "Lauciene", reģistrācijas Nr. 90000011944					
Objekts: Būvniecības ieceres dokumentācijas izstrāde Pansionāta "Lauciene" "A" korpusa ēkas energoefektivitātes paaugstināšanai (kadastra Nr. 88700170035003)				Rasējums: Cokola siltinājuma mezgls (izmaiņas)				Mērogs: M 1:10	Rasējuma Nr.: PL-23_9(i)
Būvprojekta sadaļas vadītājs		Izstrādātājs		Pasūt. Nr.	Arhīva Nr.	Stadija	Marka	Datums	Lapa/Lapas
I.Bite		K.Bušs		PL 2023/11	AR_eka2.dwg	VA	AR	20.03.2024	