
MEZGLS 5

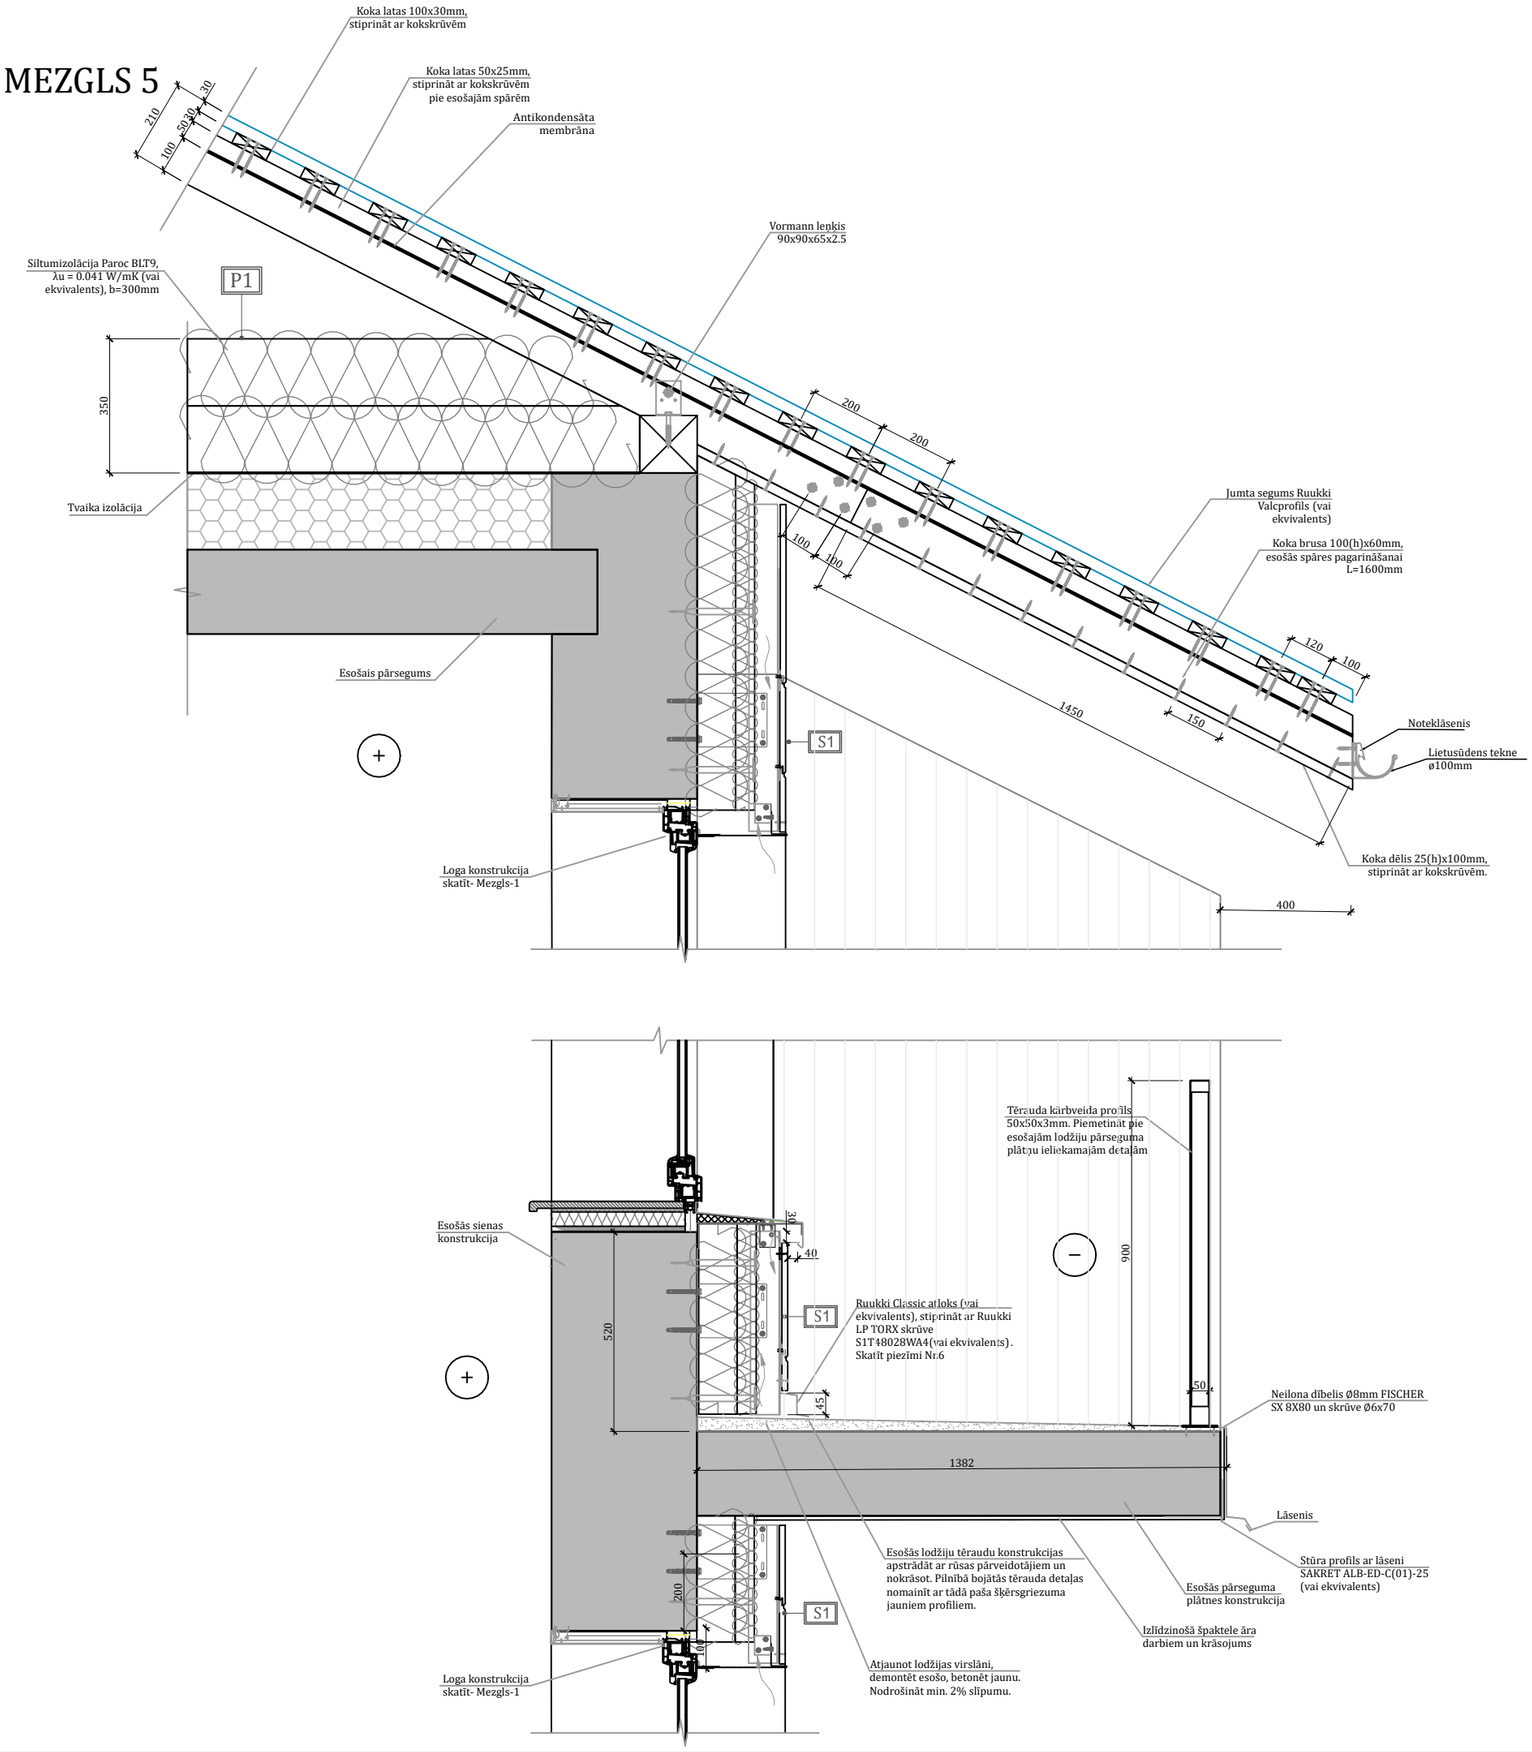

PIEZĪMES:

1. Par nosacīto ±0.000 atzīmi pieņemta ēkas 1. stāva grīdas līmeņa atzīme.
2. Visi izmēri doti milimetros, augstuma atzīmes metros.
3. Rasējumus nedrīkst mērīt! Lasīt rakstītos izmērus!
4. Visus izmantojamos materiālus iestrādāt un izbūvēt saskaņā ar ražotāja izdotajiem norādījumiem.
5. Projektā dotās atsauksmes uz konkrētu firmu izstrādātiem būvmateriāliem ir kā kvalitātes garants. Būvorganizācija un pasūtītājs būvniecības laikā drīkst izmantot citu firmu izstrādājumus, kuru tehniskie un kvalitātes rādītāji ir analogi, vai augstāki nekā projektā norādītam būvmateriālam.
6. Koka konstrukcijas izgatavot no I šķiras zāģmateriāliem ar relatīvo mitrumu ne lielāku par 18%. Visi koka elementi savstarpēji nostiprināmi un saenkurojami izmantojot kokskrūves un rūpnieciski izgatavotus tērauda elementus.
7. Koka konstrukciju balstvietās uz betona paredzēt hidroizolācijas starpkārtu. Nodrošināt visu koka elementu aizsardzību pret mitrumu un bioloģisko bojāšanos, kā arī veikt koka konstrukciju ugunsaizsardzību.
8. Visus materiālu apjomus skatīt materiālu apjomu kopsavilkuma lapās.

STADIJA	Būvprojekts
OBJEKTS	Būvniecības ieceres dokumentācijas izstrāde ēku energoefektivitātes paaugstināšanai pansionātam “Lauciene” un autoruzraudzība
BŪVNIECĪBAS IEROSINĀTĀJS	Talsu novada pašvaldība Adrese: Kareivju iela 7, Talsi, Talsu pilsēta, LV-3201
BŪVPROJEKTA IZSTRĀDĀTĀJS	SIA „AMB Design”, Reģ. Nr. 40203113369 Būvkomersanta reģistrācijas numurs 14692 Adrese: "Brūveri", Ventspils nov., Jūrkalnes pag., LV-3626
BŪVPROJEKTA DAĻA	AR / Arhitektūras risinājumi
BŪVPROJEKTA DAĻAS VADĪTĀJS	UĢIS ŠĒNBERGS — DATUMS *
IZSTRĀDĀTĀJS	UĢIS ŠĒNBERGS — DATUMS *
RASĒJUMS	MEZGLS 5
RASĒJUMA NR.	PL-23_BP_AR_333-005 — IZMAIŅA A
PASŪTĪJUMA NR.	PL/23-1-16/6/PAKL — ARHĪVA REĢ. NR. PL-23
MĒROGS	1:10 — DATUMS * — LAPAS NR.

*Dokumenta parakstīšanas datums laika zīmoga datums un laiks

A3

Šis rasējums tiek izsniegts tikai kā projekta dokumentācijas sastāvdaļa. Saņēmējs piekrīt nepavairot un neizmantot šo rasējumu vai tā daļas bez projektētāja piekrišanas.