

U-Vērtība = 0.16 W/(m²·K)

Fundermax apdares plāksnes (8 mm) + UV lenta šuvēs)
Pašlīmējošā EPDM lente
Metāla apakškonstrukcija
Vēdināma gaisa šķirkārta (62 mm)
Siltumizolācija - VENTIROCK F PLUS [λ=0,034 W/(mK)] (100 +50 mm)
Esoša silikāta un māla ķieģeļu siena apmešana ar BOLIX WM

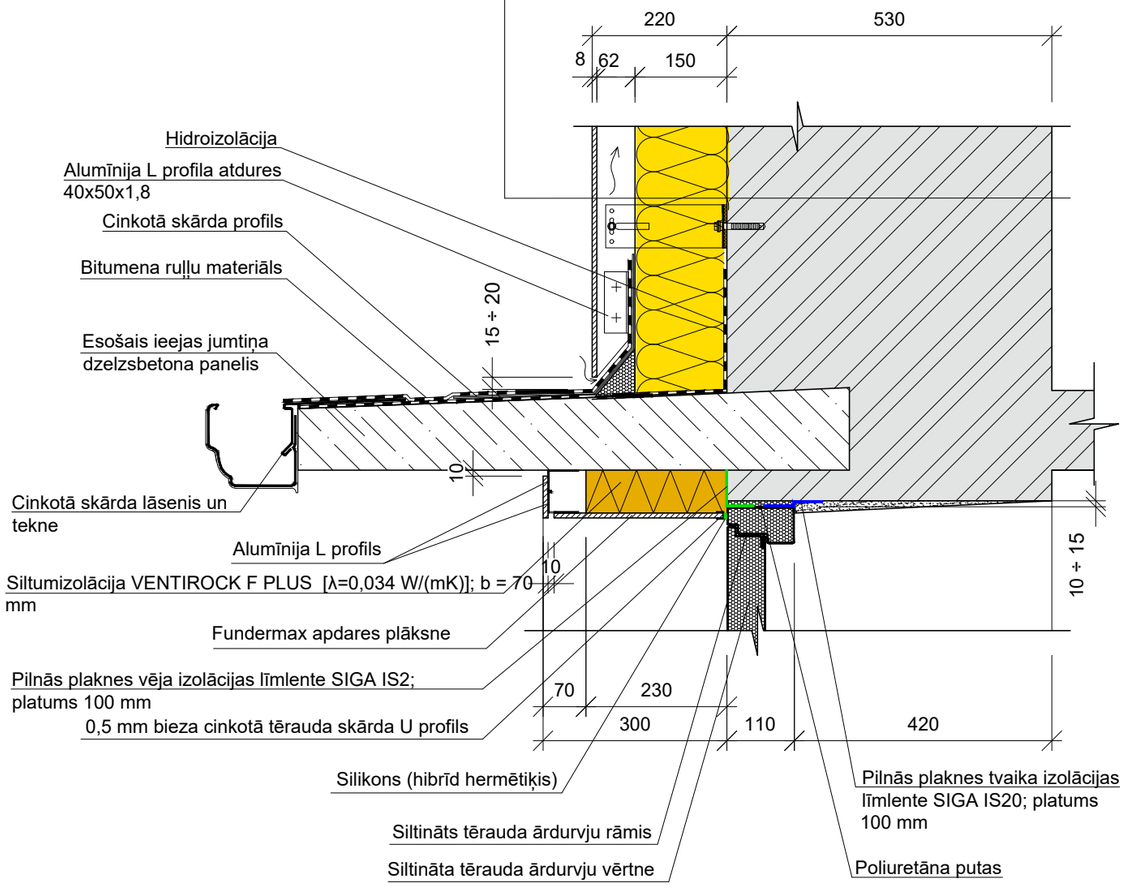

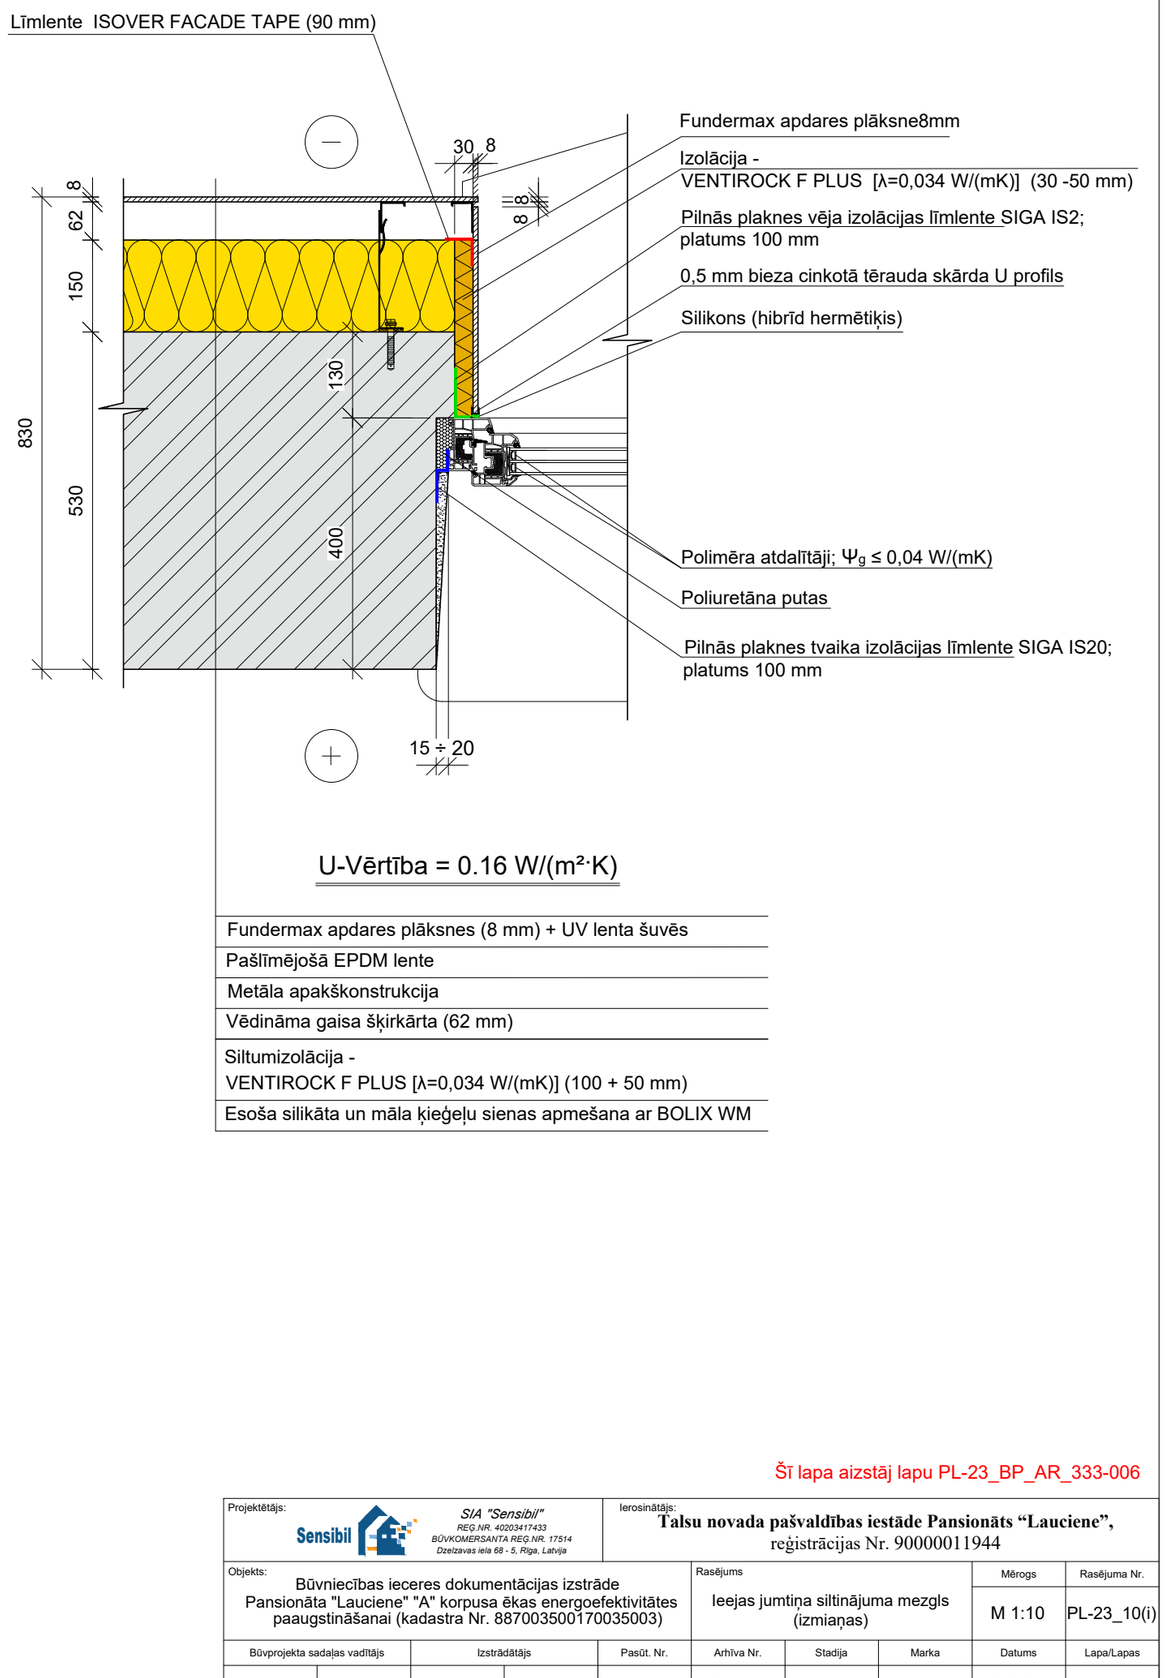

U-Vērtība = 0.16 W/(m²·K)

Fundermax apdares plāksnes (8 mm) + UV lenta šuvēs
Pašlīmējošā EPDM lente
Metāla apakškonstrukcija
Vēdināma gaisa šķirkārta (62 mm)
Siltumizolācija - VENTIROCK F PLUS [λ=0,034 W/(mK)] (100 + 50 mm)
Esoša silikāta un māla ķieģeļu sienas apmešana ar BOLIX WM

Šī lapa aizstāj lapu PL-23_BP_AR_333-006

Projektētājs: Sensibil *SIA "Sensibil"* REĢ.NR. 40203417433 BŪVKOMERSANTA REĢ.NR. 17514 Dzelzavas iela 68 - 5, Rīga, Latvija					Ierosinātājs: **Talsu novada pašvaldības iestāde Pansionāts "Lauciene"**, reģistrācijas Nr. 90000011944			
Objekts: Būvniecības ieceres dokumentācijas izstrāde Pansionāta "Lauciene" "A" korpusa ēkas energoefektivitātes paaugstināšanai (kadastra Nr. 88700350017003 5003)					Rasējums: Ieejas jumtiņa siltinājuma mezgls (izmiaņas)		Mērogs: M 1:10	Rasējuma Nr.: PL-23_10(i)
Būvprojekta sadaļas vadītājs		Izstrādātājs		Pasūt. Nr.	Arhīva Nr.	Stadija	Marka	Datums / Lapa/Lapas
I.Bite		K.Bušs		PL 2023/11	AR_eka2.dwg	VA	AR	20.03.2024