
TREŠĀ STĀVA PLĀNS

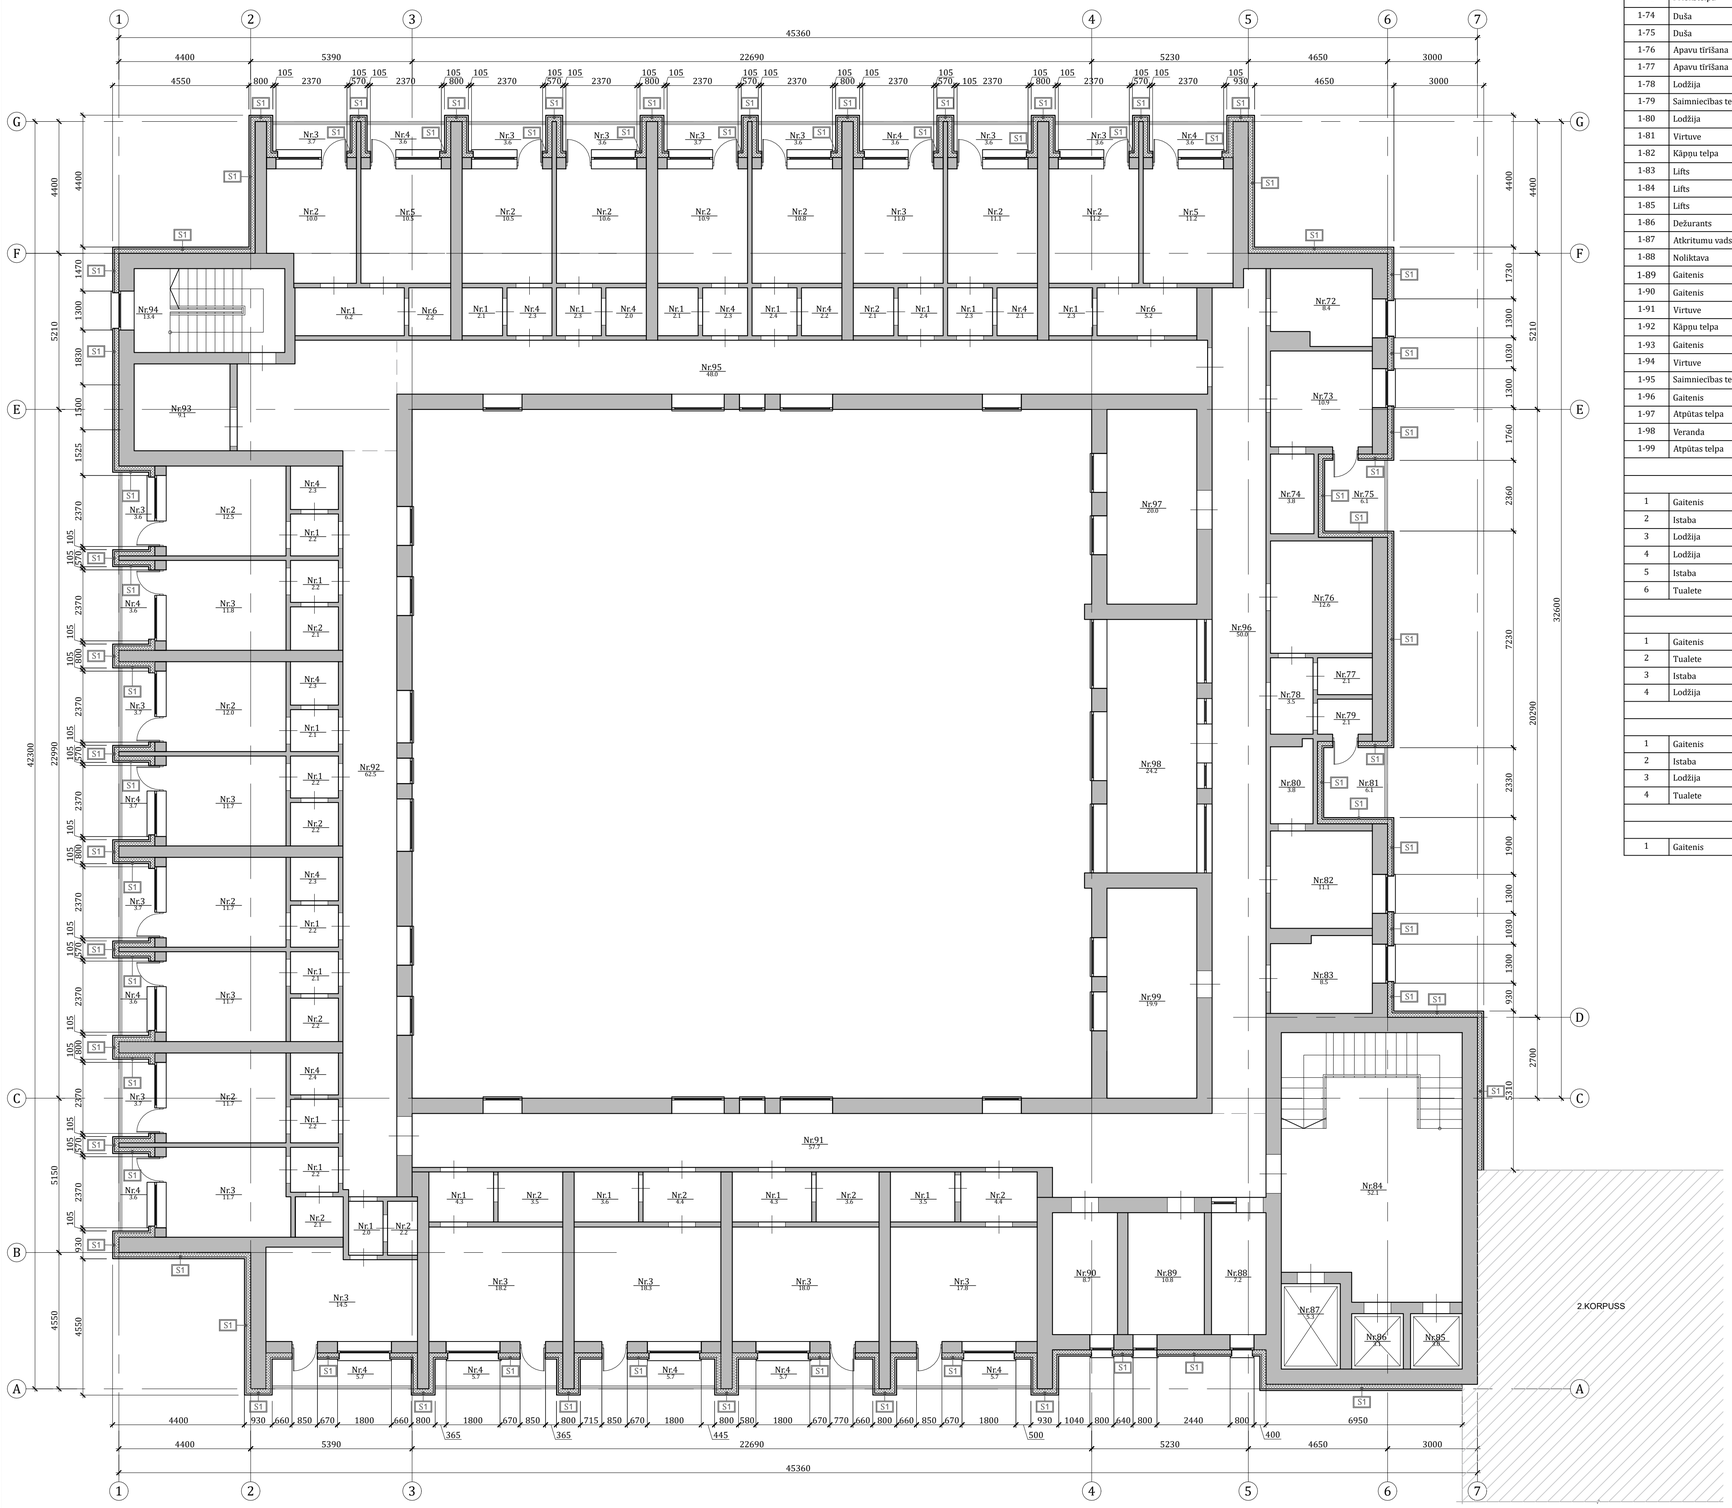

3. STĀVA TELPU EKSPLIKĀCIJA


Nr.	TELPAS NOSAUKUMS	PLATĪBA, m^2
1-72	Vannas istaba, tualete	8.3
1-73	Priekštelpa	10.7
1-74	Duša	3.9
1-75	Duša	6.1
1-76	Apavu tīrīšana	12.6
1-77	Apavu tīrīšana	2.1
1-78	Lodžija	3.6
1-79	Saimniecības telpa	2.1
1-80	Lodžija	4.0
1-81	Virtuve	6.1
1-82	Kāpņu telpa	11.1
1-83	Lifts	8.5
1-84	Lifts	51.9
1-85	Lifts	3.0
1-86	Dežurants	3.0
1-87	Atkritumu vads	5.3
1-88	Noliktava	7.4
1-89	Gaitenis	10.2
1-90	Gaitenis	3.8
1-91	Virtuve	4.7
1-92	Kāpņu telpa	9.8
1-93	Gaitenis	11.1
1-94	Virtuve	5.7
1-95	Saimniecības telpa	10.7
1-96	Gaitenis	5.7
1-97	Atpūtas telpa	10.5
1-98	Veranda	10.3
1-99	Atpūtas telpa	5.7
	Kopā 2.stāvā:	237.9

	Telpa Nr. 040	
1	Gaitenis	6.2
2	Istaba	10.0
3	Lodžija	3.7
4	Lodžija	3.6
5	Istaba	10.5
6	Tualete	2.2
	Kopā :	36.2
	Telpa Nr. 041	
1	Gaitenis	2.3
2	Tualete	2.1
3	Istaba	10.5
4	Lodžija	3.6
	Kopā :	18.5
	Telpa Nr. 042	
1	Gaitenis	2.3
2	Istaba	10.6
3	Lodžija	3.6
4	Tualete	2.0
	Kopā :	18.5
	Telpa Nr. 043	
1	Gaitenis	2.3
2	Tualete	2.1
3	Istaba	10.9
4	Lodžija	3.7
	Kopā :	19.0
	Telpa Nr. 044	
1	Gaitenis	2.4
2	Istaba	10.8
3	Lodžija	3.6
4	Tualete	2.2
	Kopā :	19.0
	Telpa Nr. 045	
1	Gaitenis	2.4
2	Tualete	2.1
3	Istaba	11.0
4	Tualete	2.4
	Kopā :	17.9
	Telpa Nr. 046	
1	Gaitenis	2.3
2	Istaba	11.1
3	Lodžija	3.6
4	Tualete	2.1
	Kopā :	19.1
	Telpa Nr. 047	
1	Gaitenis	5.2
2	Tualete	2.3
3	Istaba	11.2
4	Lodžija	3.6
5	Lodžija	3.6
6	Istaba	11.2
	Kopā :	37.1
	Telpa Nr. 048	
1	Gaitenis	4.4
2	Istaba	17.8
3	Lodžija	5.7
4	Tualete	3.5
	Kopā :	31.4
	Telpa Nr. 049	
1	Gaitenis	4.3
2	Tualete	3.6
3	Istaba	18.0
4	Lifts	5.7
	Kopā :	31.6
	Telpa Nr. 050	
1	Gaitenis	4.4
2	Istaba	18.3
3	Lodžija	5.7
4	Transformatora telpa	3.6
	Kopā :	32.0
	Telpa Nr. 051	
1	Gaitenis	4.3
2	Tualete	3.5
3	Istaba	18.2
4	Lodžija	5.7
	Kopā :	31.7
	Telpa Nr. 052	
1	Gaitenis	2.0
2	Tualete	2.2
3	Istaba	14.5
4	Lodžija	5.7
	Kopā :	24.4
	Telpa Nr. 053	
1	Gaitenis	2.2
2	Tualete	2.1
3	Istaba	11.7
4	Lodžija	3.6
	Kopā :	19.6
	Telpa Nr. 054	
1	Gaitenis	2.2
2	Istaba	11.7
3	Lodžija	3.7
4	Tualete	2.4
	Kopā :	20.0
	Telpa Nr. 055	
1	Gaitenis	2.1
2	Tualete	2.2
3	Istaba	11.7
4	Lodžija	3.6
	Kopā :	19.6
	Telpa Nr. 056	
1	Gaitenis	2.2
2	Istaba	11.7
3	Lodžija	3.7
4	Tualete	2.3
	Kopā :	19.9
	Telpa Nr. 057	
1	Gaitenis	2.2
2	Tualete	2.2
3	Istaba	11.7
4	Lodžija	3.7
	Kopā :	19.8
	Telpa Nr. 058	
1	Gaitenis	2.2
2	Istaba	12.0
3	Lodžija	3.7
4	Tualete	2.3
	Kopā :	20.2
	Telpa Nr. 059	
1	Gaitenis	2.2
2	Tualete	2.1
3	Istaba	11.8
4	Lodžija	3.6
	Kopā :	19.7
	Telpa Nr. 060	
1	Gaitenis	2.2
2	Istaba	12.5
3	Lodžija	3.6
4	Tualete	2.3
	Kopā :	20.6

PIEZĪMES:

1. Par nosacīto ±0.000 atzīmi pieņemta ēkas 1. stāva grīdas līmeņa atzīme.
2. Visi izmēri doti milimetros, augstuma atzīmes metros.
3. Rasējumus nedrīkst mērīt! Lasīt rakstītos izmērus!
4. Uzrādītos materiālus atļauts aizvietot ar ekvivalentiem, bet ne zemākas kvalitātes materiāliem.
5. Visus izmantojamos materiālus iestrādāt un izbūvēt saskaņā ar ražotāja izdotajiem norādījumiem.

ATJAUNOTĀS ĒKAS SHĒMA

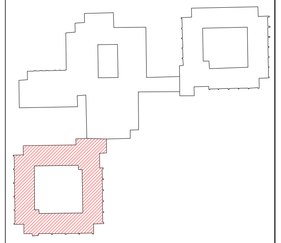

PIEŅEMTIE APZĪMĒJUMI	
APZĪMĒJUMS	APRAKSTS
±0.000	Augstuma atzīme
Nr.1/01 Telpas 168,9m2	Telpas Nr. Telpas platība
	Ieeja ēkā
	Esoša mūra siena
	Siltināta ārsiena
	Griezuma līnija
D1	Ārdurvju tips
L1	Loga tips
M1	Margu tips
C1	Cokola/ ārsienas tips
S1	Ārsienas tips
P1	Bēniņu grīdas siltinājums
	Jumta slīpums
	Jaunbūvējama noteka ar noteci

STADIJA: Būvprojekts

OBJEKTS:

Būvniecības ieceres dokumentācijas izstrāde ēku energoefektivitātes paaugstināšanai pansionātam "Lauciene" un autoruzraudzība

BŪVNIECĪBAS IEROSINĀTĀJS

BŪVPROJEKTA IZSTRĀDĀTĀJS:

SIA „AMB Design", Reģ. Nr. 40203113369
Būvkomersanta reģistrācijas numurs 14692
Adrese: "Brūveri", Ventspils nov., Jūrkalnes pag., LV-3626

BŪVPROJEKTA DAĻA	AR / Arhitektūras risinājumi
BŪVPROJEKTA DAĻAS VADĪTĀJS	UĢIS ŠĒNBERGS / DATUMS
IZSTRĀDĀTĀJS	UĢIS ŠĒNBERGS / DATUMS -

RASĒJUMS: TREŠĀ STĀVA PLĀNS

RASĒJUMA NR.	PL-23_BP_AR_111-300
IZMAIŅA	A
PASŪTĪJUMA NR.	PL/23-1-16/6/PAKL
ARHĪVA REĢ. NR.	PL-23
MĒROGS	1:100
DATUMS	-
LAPAS NR.	

*Dokumenta parakstīšanas datums laika zīmoga datums un laiks

A1

Šis rasējums tiek izsniegts tikai kā projekta dokumentācijas sastāvdaļa. Saņēmējs piekrīt nepavairot un neizmantot šo rasējumu vai tā daļas bez projektētāja piekrišanas.