
BĒNIŅU PLĀNS

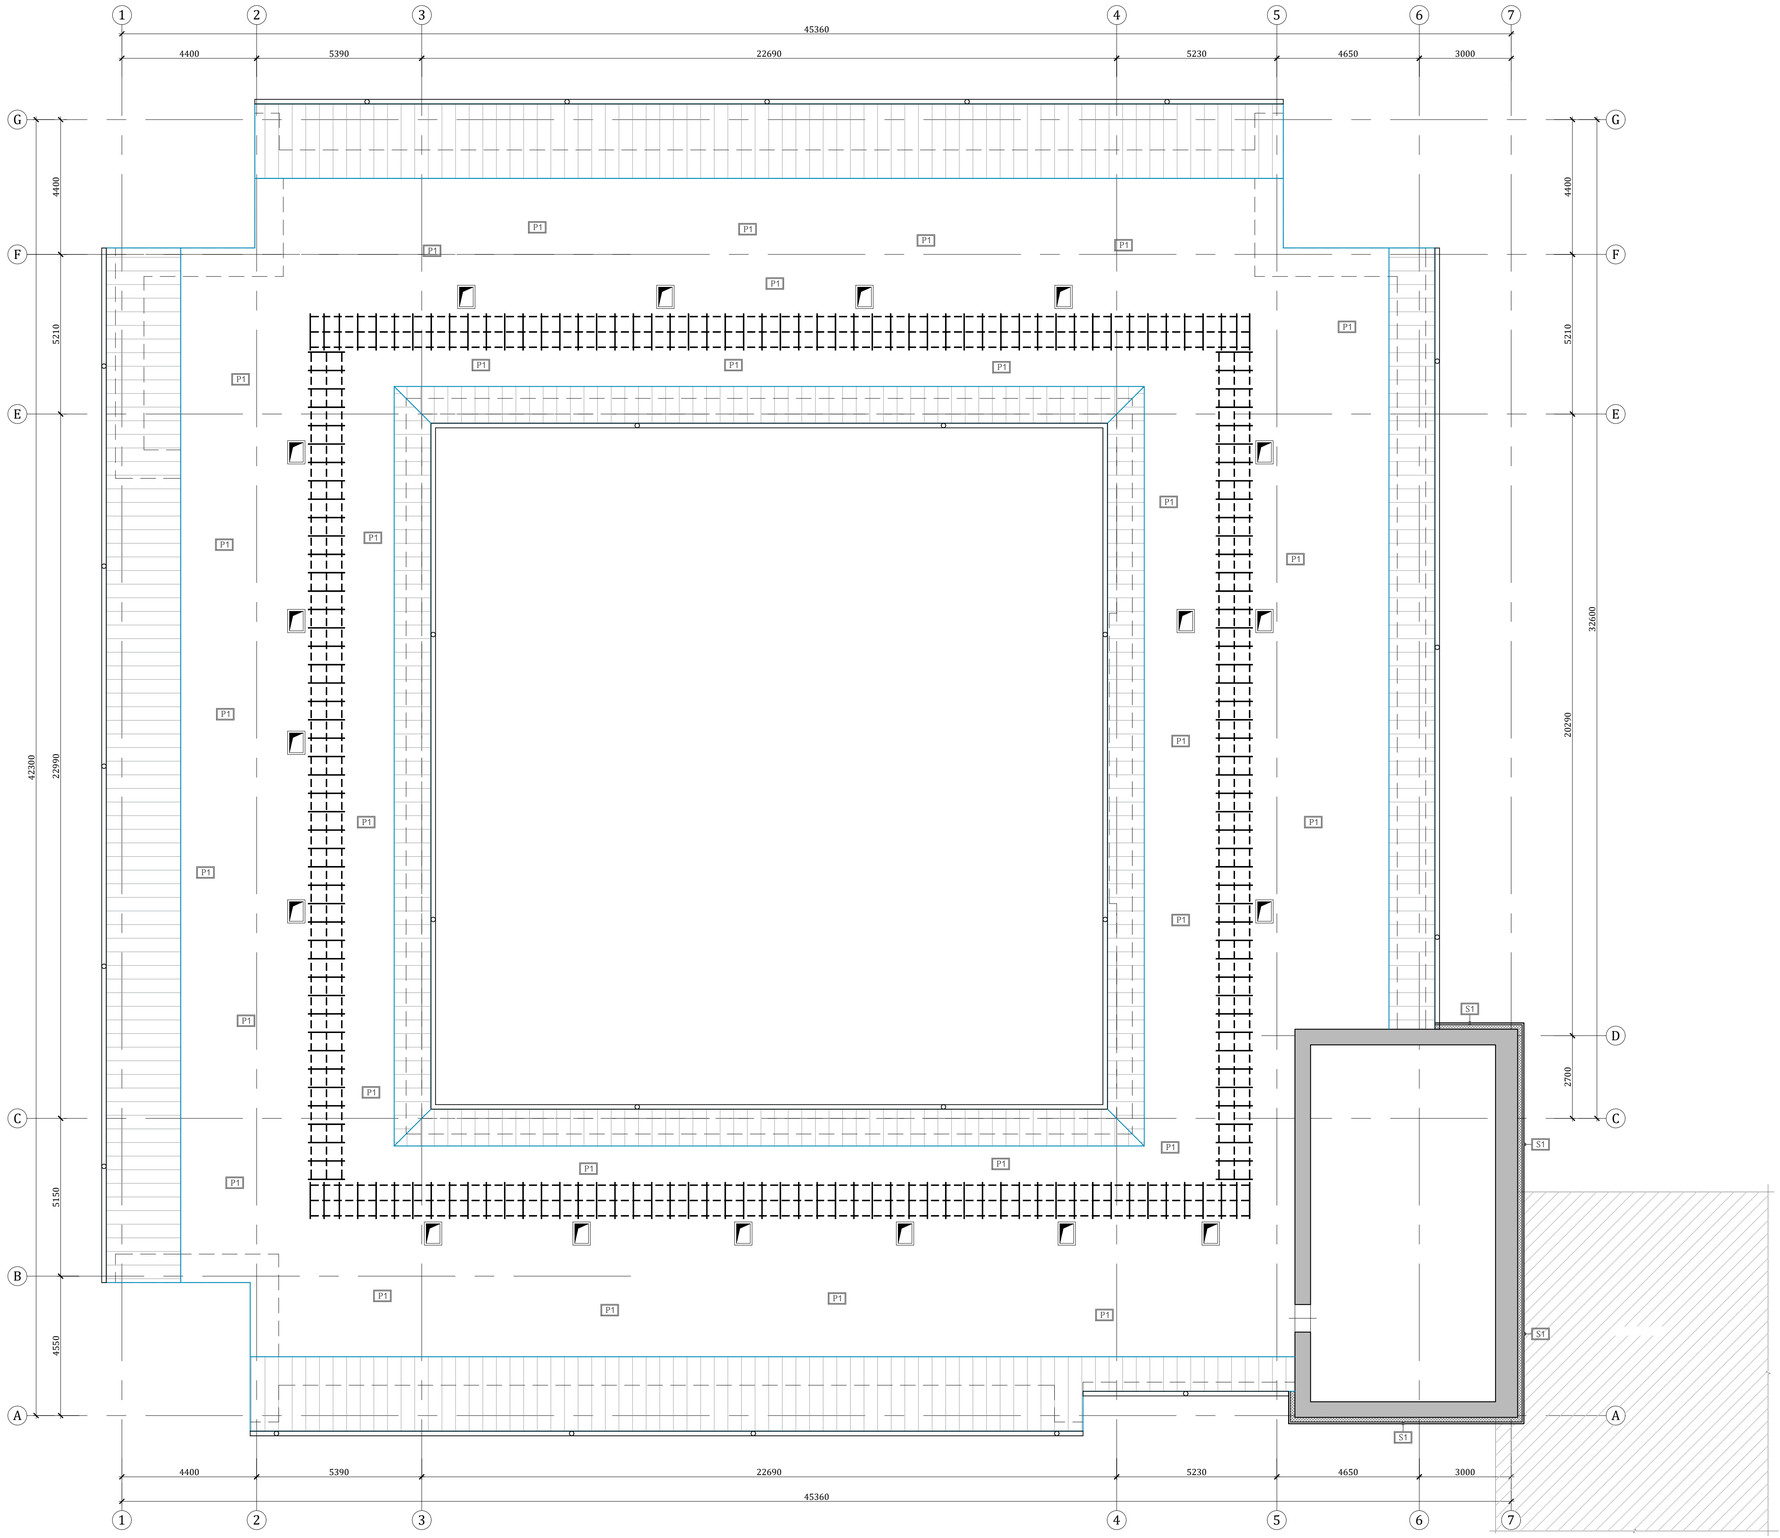


PIEZĪMES:

1. Par nosacīto ±0.000 atzīmi pieņemta ēkas 1. stāva grīdas līmeņa atzīme.
2. Visi izmēri doti milimetros, augstuma atzīmes metros.
3. Rasējumus nedrīkst mērīt! Lasīt rakstītos izmērus!
4. Uzrādītos materiālus atļauts aizvietot ar ekvivalentiem, bet ne zemākas kvalitātes materiāliem.
5. Visus izmantojamos materiālus iestrādāt un izbūvēt saskaņā ar ražotāja izdotajiem norādījumiem.

PIEŅEMTIE APZĪMĒJUMI	
APZĪMĒJUMS	APRAKSTS
±0.000	Augstuma atzīme
Nr.1/01 Kabinets 168,9m2	Telpas Nr. Telpas platība
	Ieeja ēkā
	Esoša mūra siena
	Siltināta ārsiena
	Griezuma līnija
D1	Ārdurvju tips
L1	Loga tips
M1	Margu tips
C1	Cokola/ ārsienas tips
S1	Ārsienas tips
P1	Bēniņu grīdas siltinājums
	Jumta slīpums
	Jaunbūvējama noteka ar noteci

ATJAUNOTĀS ĒKAS SHĒMA

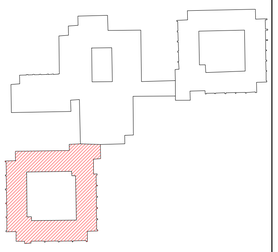

STADIJA: Būvprojekts

OBJEKTS

Būvniecības ieceres dokumentācijas izstrāde ēku energoefektivitātes paaugstināšanai pansionātam "Lauciene" un autoruzraudzība

BŪVNIECĪBAS IEROSINĀTĀJS

Talsu novada pašvaldība
Adrese: Kareivju iela 7, Talsi, Talsu pilsēta, LV-3201

BŪVPROJEKTA IZSTRĀDĀTĀJS

SIA „AMB Design", Reģ. Nr. 40203113369
Būvkomersanta reģistrācijas numurs 14692
Adrese: "Brūveri", Ventspils nov., Jūrkalnes pag., LV-3626

BŪVPROJEKTA DAĻA	AR / Arhitektūras risinājumi	
BŪVPROJEKTA DAĻAS VADĪTĀJS	UĢIS ŠĒNBERGS	DATUMS -
IZSTRĀDĀTĀJS	UĢIS ŠĒNBERGS	DATUMS -

RASĒJUMS

BĒNIŅU PLĀNS

RASĒJUMA NR.	IZMAIŅA
PL-23_BP_AR_111-400	A

PASŪTĪJUMA NR.	ARHĪVA REĢ. NR.	
PL/23-1-16/6/PAKL		PL-23
MĒROGS: 1:100	DATUMS -	LAPAS NR.

*Dokumenta parakstīšanas datums laika zīmoga datums un laiks

A1

Šis rasējums tiek izsniegts tikai kā projekta dokumentācijas sastāvdaļa. Saņēmējs piekrīt nepavairot un neizmantot šo rasējumu vai tā daļas bez projektētāja piekrišanas.