

JUMTA PLĀNS

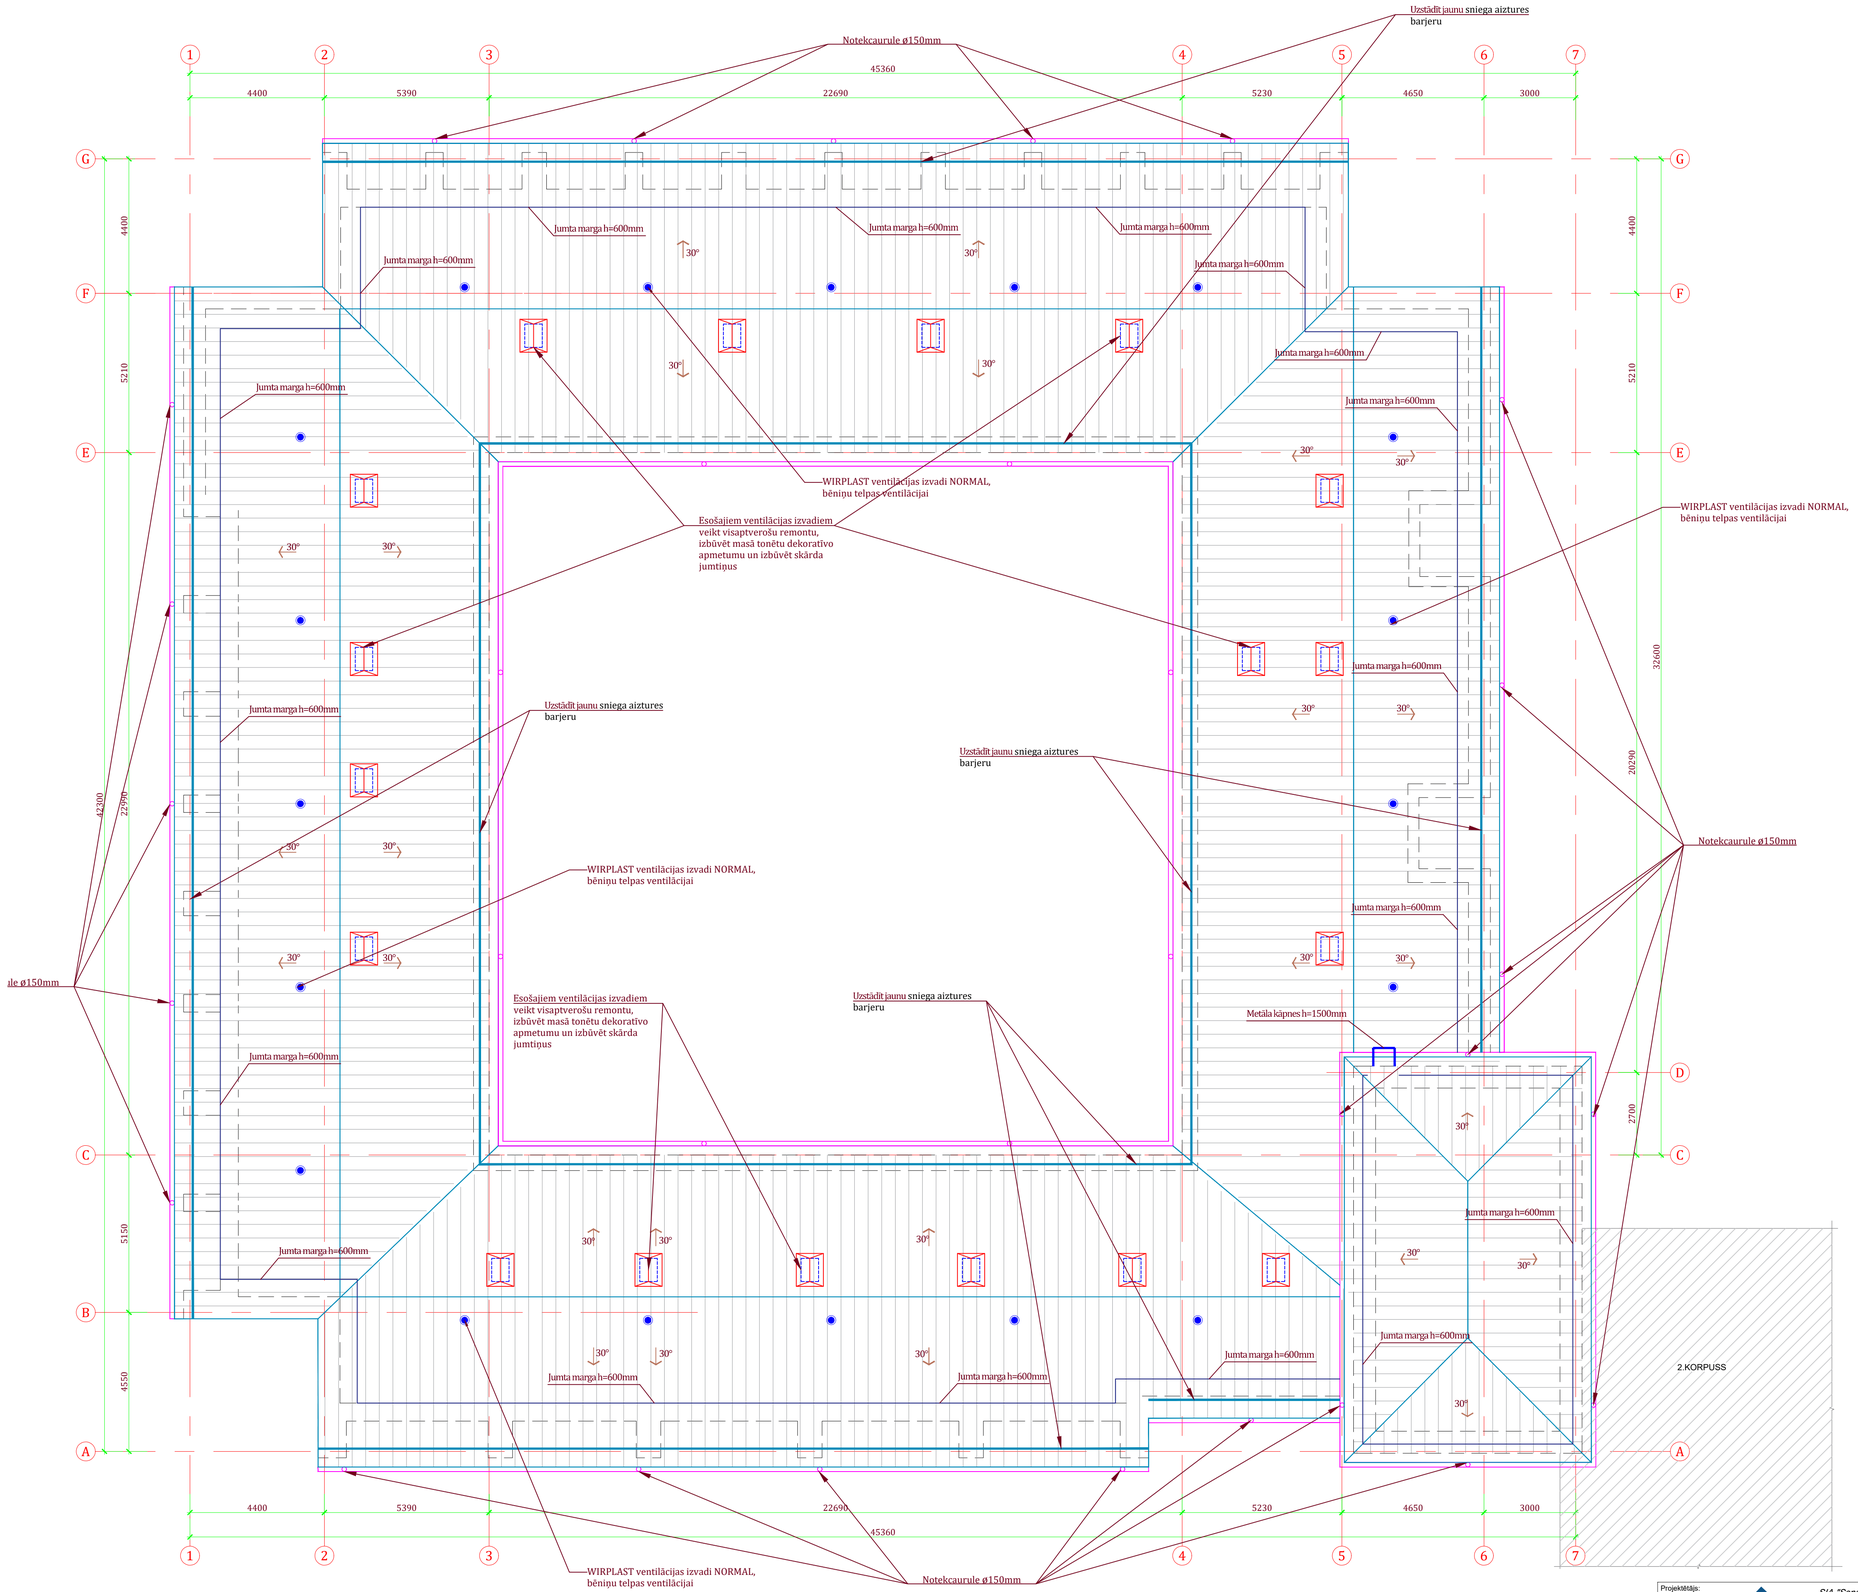

PIEZĪMES:
1. Par nosacīto ±0.000 atzīmi pieņemta ēkas 1. stāva grīdas līmeņa atzīme.
2. Visi izmēri doti milimetros, augstuma atzīmes metros.
3. Rasējumus nedrīkst mērīt! Lasīt rakstītos izmērus!
4. Uzrādītos materiālus atļauts aizvietot ar ekvivalentiem, bet ne zemākas kvalitātes materiāliem.
5. Visus izmantojamos materiālus iestrādāt un izbūvēt saskaņā ar ražotāja izdotajiem norādījumiem.

PIEŅEMTIE APZĪMĒJUMI	
APZĪMĒJUMS	APRAKSTS
±0.000	Augstuma atzīme
Nr.1/01 Kubatūra 168,9m2	Telpas Nr. Telpas platība
	Ieeja ēkā
	Esoša mūra siena
	Siltināta ārsiena
	Griezuma līnija
D1	Ārduvju tips
L1	Loga tips
M1	Margu tips
G1	Cokola/ ārsienas tips
S1	Ārsienas tips
P1	Bēniņu grīdas siltinājums
	Jumta slīpums
	Jaunbūvējama noteka ar noteci

ATJAUNOTĀS ĒKAS SHĒMA

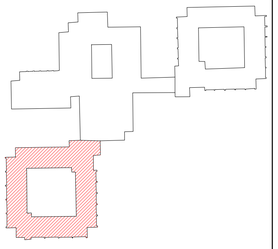

STADIJA	Būvprojekts
OBJEKTS	Būvniecības ieceres dokumentācijas izstrāde ēku energoefektivitātes paaugstināšanai pansionātam "Lauciene" un autoruzraudzība
BŪVNIECĪBAS IEROSINĀTĀJS	Talsu novada pašvaldība Adrese: Kareivju iela 7, Talsi, Talsu pilsēta, LV-3201
BŪVPROJEKTA IZSTRĀDĀTĀJS	SIA „AMB Design", Reģ. Nr. 40203113369 Būvkomersanta reģistrācijas numurs 14692 Adrese: "Brūveri", Ventspils nov., Jūrkalnes pag., LV-3626
BŪVPROJEKTA DAĻA	AR / Arhitektūras risinājumi
BŪVPROJEKTA DAĻAS VADĪTĀJS	UĢIS ŠENBERGS — DATUMS
IZSTRĀDĀTĀJS	UĢIS ŠENBERGS — DATUMS
RASĒJUMS	JUMTA PLĀNS
RASĒJUMA NR.	PL-23_BP_AR_3-111-500 — IZMAIŅA: -
PASŪTĪJUMA NR.	PL/23-1-16/6/PAKL — ARHĪVA REĢ. NR. PL-23
MĒROGS	1:100 — DATUMS - — LAPAS NR.
*Dokumenta parakstīšanas datums laika zīmoga datums un laiks	

Šī lapa aizstāj lapu PL-23_BP_AR_111-500

Projektētājs: Sensibil SIA "Sensibil" REĢ.NR. 40203417433 BŪVKOMERSANTA REĢ.NR. 17514 Dzelzavas iela 68 - 5. Rīga, Latvija					Ierosinātājs: **Talsu novada pašvaldības iestāde Pansionāts "Lauciene", reģistrācijas Nr. 90000011944**			
Objekts: Būvniecības ieceres dokumentācijas izstrāde Pansionāta "Lauciene" "A" korpusa ēkas energoefektivitātes paaugstināšanai (kadastra Nr. 88700170035003)					Rasējums: Jumta plāns (izmaiņas)		Mērogs: M 1:100	Rasējuma Nr.: PL-23_11(i)
Būvprojekta sadaļas vadītājs	Izstrādātājs		Pasūt. Nr.	Arhīva Nr.	Stadija	Marka	Datums	Lapa/Lapas
I.Bite	K.Buša		PL 2023/11	AR_eka2.dwg	VA	AR	20.03.2024	

Šis rasējums tiek izsniegts tikai kā projekta dokumentācijas sastāvdaļa. Saņēmējs piekrīt nepavairot un neizmantot šo rasējumu vai tā daļas bez projektētāja piekrišanas.

A1