

FASĀDE ASĪS 1-7

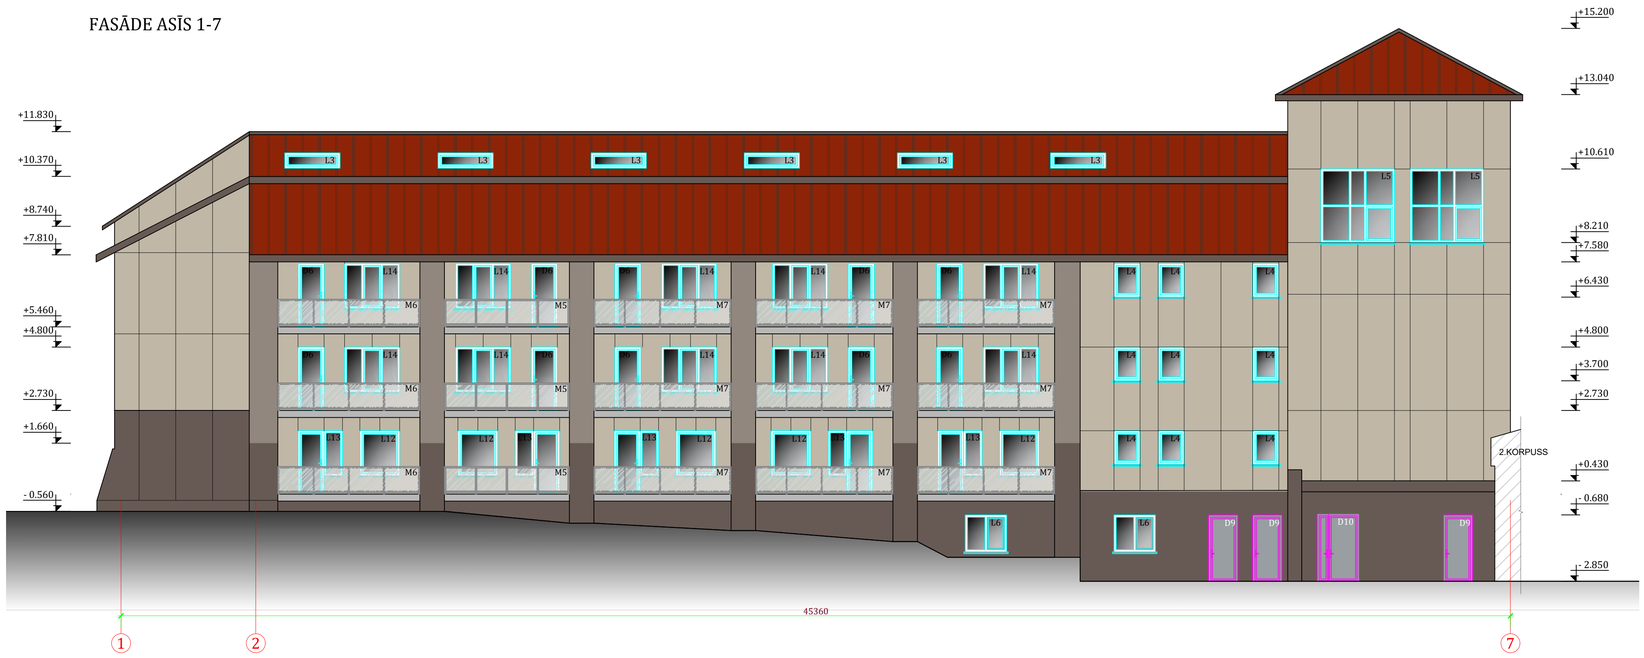


FASĀDE ASĪS A-G

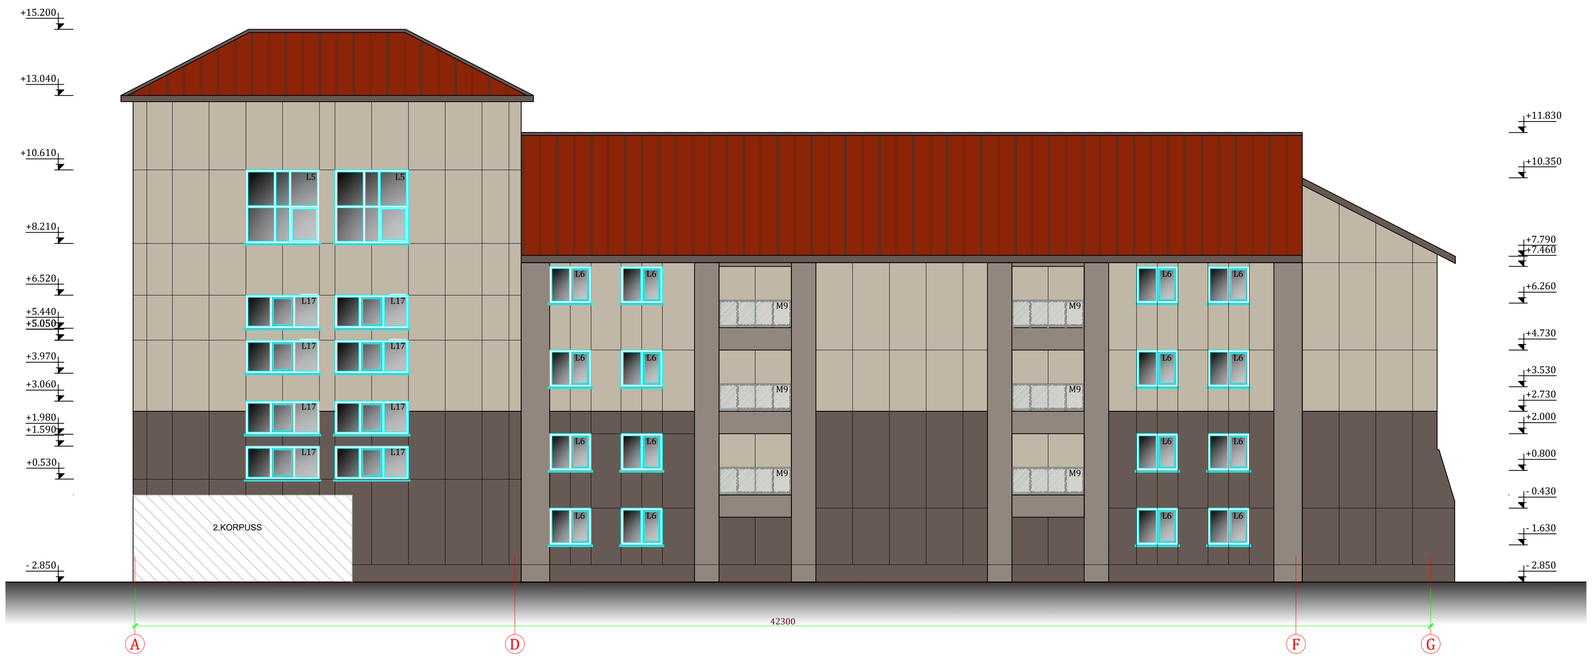

Krāsa	Skaidrojums	Krāsas kods
	Fundermaksx apdares plāksnes	FUNDERMAX apdares plāksnes HPL Sienas panelis 6014 MMG, 4200x1300x8mm, Pelēks marmors metēls
	Fundermaksx apdares plāksnes	FUNDERMAX apdares plāksnes Sienas panelis 47980 DC/47981 DC, 4200x1300x8mm
	PROJEKTĒJAMIE LOGI, SELEKTĪVA STIKLA PAKETE AR PVC RĀMI	BALTI
	SILTINĀMS COKOLS AR DEKORATĪVO APMETUMU	BOLIX MITRAIS APMETUMS NCS S 7005-Y50R
	PALODZES, SKĀRDA ELEMENTI, ŪDENS NOTEKAS, METĀLA DAĻAS, PE, MAT. BIEZUMS 0,7MM, VAI ANALOGS	RR 23
	JUMTA SEGUMS RUKKI MONTEREY CLASSIC	RAL 3004

PIEZĪMES:
1. Par nosacīto ±0.000 atzīmi pieņemta ēkas 1. stāva grīdas līmeņa atzīme.
2. Visi izmēri doti milimetros, augstuma atzīmes metros.
3. Rasējumus nedrīkst mērīt! Lasīt rakstītos izmērus!
4. Uzrādītos materiālus atļauts aizvietot ar ekvivalentiem, bet ne zemākas kvalitātes materiāliem.
5. Visus izmantojamos materiālus iestrādāt un izbūvēt saskaņā ar ražotāja izdotajiem norādījumiem.

ATJAUNOTĀS ĒKAS SHĒMA

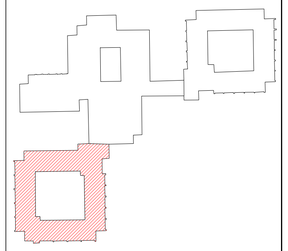

STADIJA: Būvprojekts

OBJEKTS: Būvniecības ieceres dokumentācijas izstrāde ēku energoefektivitātes paaugstināšanai pansionātam "Lauciene" un autoruzraudzība

BŪVNIECĪBAS IEROSINĀTĀJS: Talsu novada pašvaldība
Adrese: Kareivju iela 7, Talsi, Talsu pilsēta, LV-3201

BŪVPROJEKTA IZSTRĀDĀTĀJS: SIA „AMB Design"; Reģ. Nr. 40203113369
Būvkomersanta reģistrācijas apliecības Nr. 14692
Adrese: "Brūveri", Vecpeplis nov., Jūrkalnes pag., LV-3626

BŪVPROJEKTA DAĻA	AR / Arhitektūras risinājumi	
BŪVPROJEKTA DAĻAS VADĪTĀJS	UĢIS ŠĒNBERGS	DATUMS -
IZSTRĀDĀTĀJS	UĢIS ŠĒNBERGS	DATUMS

RASĒJUMS: FASĀDE ASĪS 1-7 UN FASĀDE ASĪS A-G

RASĒJUMA NR.	IZMAIŅA
PL-23_BP_AR_3-113-001	-

PASŪTĪJUMA NR.	PL/23-1-16/6/PAKL	ARHĪVA REĢ. NR.	PL-23
MĒROGS	1:100	DATUMS	LAPAS NR.

*Dokumenta parakstīšanas datums laika zīmoga datums un laiks

Šī lapa aizstāj lapu PL-23_BP_AR_113-001

Projektētājs: SIA "Sensibil", REĢ.NR. 40203417433, BŪVKOMERSANTA REĢ.NR. 17514, Dzelzavas iela 68 - 5, Rīga, Latvija

Ierosinātājs: **Talsu novada pašvaldības iestāde Pansionāts "Lauciene"**, reģistrācijas Nr. 90000011944

Objekts: Būvniecības ieceres dokumentācijas izstrāde Pansionāta "Lauciene" "A" korpusa ēkas energoefektivitātes paaugstināšanai (kadastra Nr. 88700170035003)

Rasējums: Fasāde asīs 1-7 un A-G (izmaiņas)

Mērogs	Rasējuma Nr.
M 1:100	PL-23_5(I)

Būvprojekta sadaļas vadītājs		Izstrādātājs		Pasūt. Nr.	Arhīva Nr.	Stadija	Marka	Datums	Lapa/Lapas
I.Bite		K.Buls		PL 2023/11	AR_ēka2.dwg	VA	AR	20.03.2024	

Šis rasējums tiek izsniegts tikai kā projekta dokumentācijas sastāvdaļa. Saņēmējs piekrīt nepavairot un neizmantot šo rasējumu vai tā daļas bez projektētāja piekrišanas.

A1