
JUMTA PLĀNS

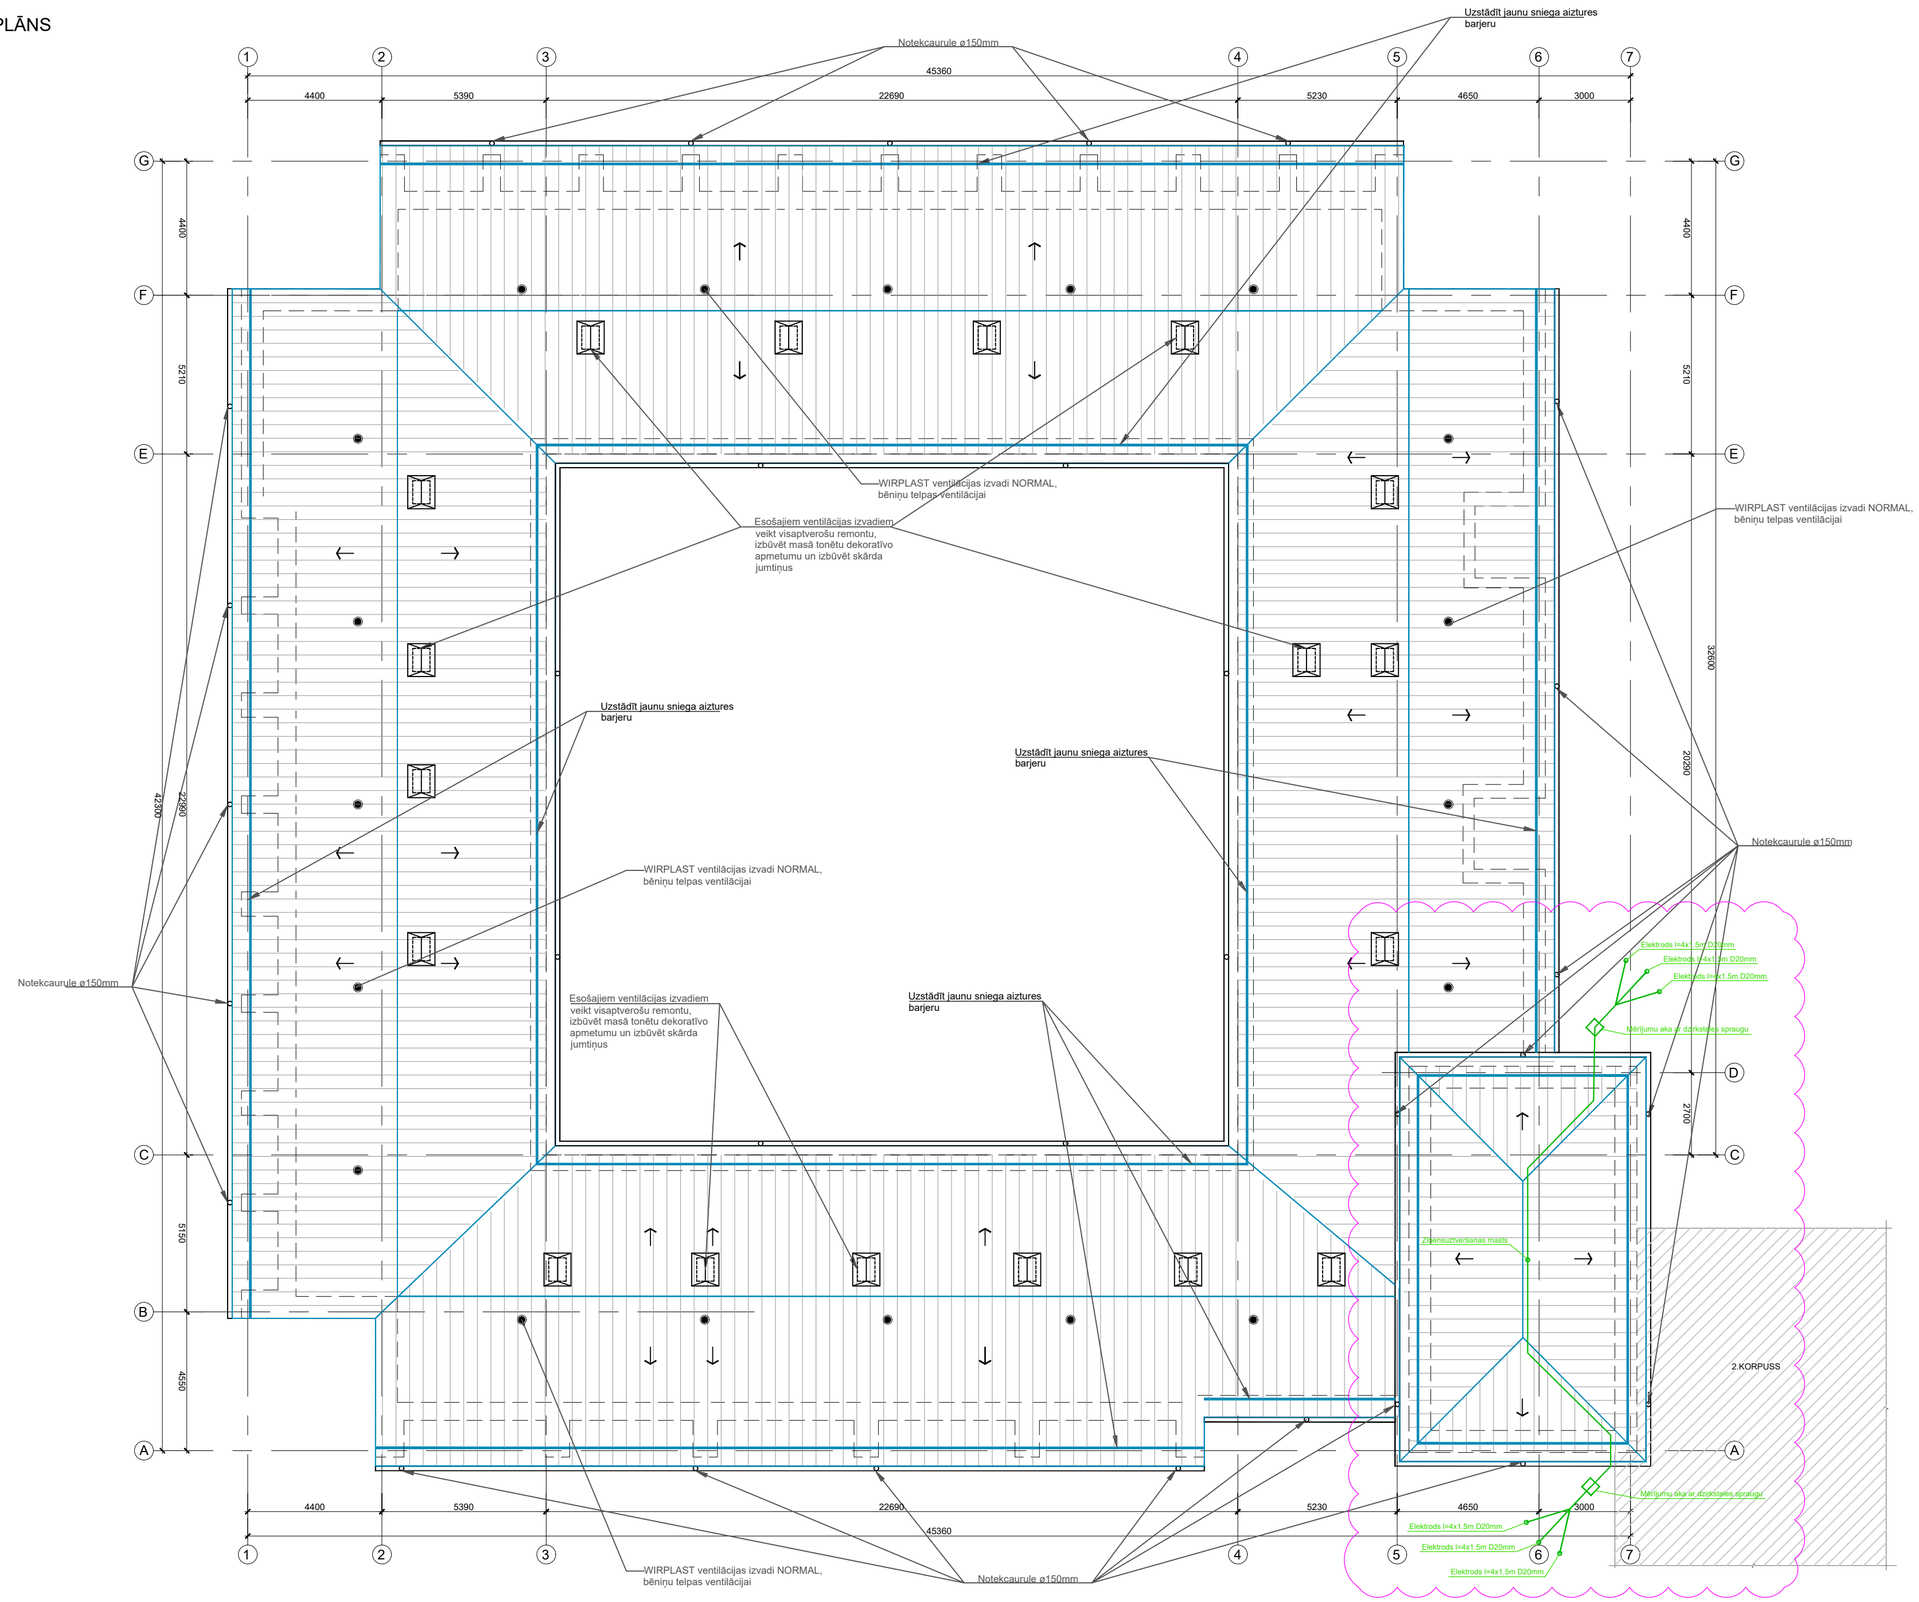


PIEZĪMES:

1. Par nosacīto ±0.000 atzīmi pieņemta ēkas 1. stāva grīdas līmeņa atzīme.
2. Visi izmēri doti milimetros, augstuma atzīmes metros.
3. Rasējumus nedrīkst mērīt! Lasīt rakstītos izmērus!
4. Uzrādītos materiālus atļauts aizvietot ar ekvivalentiem, bet ne zemākas kvalitātes materiāliem.
5. Visus izmantojamos materiālus iestrādāt un izbūvēt saskaņā ar ražotāja izdotajiem norādījumiem.

PIEŅEMTIE APZĪMĒJUMI	
APZĪMĒJUMS	APRAKSTS
±0.000	Augstuma atzīme
Nr.1/01 Telpas platība 168,9m2	Telpas Nr. Telpas platība
	Ieeja ēkā
	Esoša mūra siena
	Siltināta ārsiena
	Griezuma līnija
D1	Ārduvju tips
L1	Loga tips
M1	Margu tips
C1	Cokola/ ārsienas tips
S1	Ārsienas tips
P1	Bēniņu grīdas siltinājums
	Jumta slīpums
	Jaunbūvējama noteka ar noteci

ATJAUNOTĀS ĒKAS SHĒMA

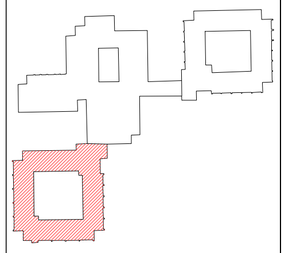

STADIJA: Būvprojekts

OBJEKTS:
Būvniecības ieceres dokumentācijas izstrāde ēku energoefektivitātes paaugstināšanai pansionātam "Lauciene" un autoruzraudzība

BŪVNIECĪBAS IEROSINĀTĀJS:
Talsu novada pašvaldība
Adrese: Kareivju iela 7, Talsi, Talsu pilsēta, LV 3201

BŪVPROJEKTA IZSTRĀDĀTĀJS:
SIA „AMB Design", Reģ. Nr. 40203113369
Būvkomersanta reģistrācijas numurs 14692
Adrese: "Brūveri", Vandzenes nov., Jūrkalnes pag., LV 3626

BŪVPROJEKTA DAĻA	AR / Arhitektūras risinājumi	
BŪVPROJEKTA DAĻAS VADĪTĀJS	UĢIS ŠENBERGS	DATUMS
IZSTRĀDĀTĀJS	UĢIS ŠENBERGS	DATUMS

RASĒJUMS: JUMTA PLĀNS

RASĒJUMA NR.	IZMAIŅA
PLĀ23_BP_AR_111 500	A

PASŪTĪJUMA NR.	ARHĪVA REĢ. NR.
PL/23 1 16/6/PAKL	PL 23

MĒROGS	DATUMS	LAPAS NR.
1:100	*	

*Dokumenta parakstīšanas datums laika zīmoga datums un laiks

Šī lapa aizstāj lapu PL-23_BP_EL_1-111-500

Projektētājs:		Ierosinātājs:
Sensibil SIA "Sensibil" REĢ.NR. 40203417433 BŪVKOMERSANTA REĢ.NR. 17514 Dzelzavas iela 68 - 5, Rīga, Latvija		Talsu novada pašvaldības iestāde Pansionāts "Lauciene", reģistrācijas Nr. 90000011944

Objekts:	Rasējums	Mērogs	Rasējuma Nr.
Būvniecības ieceres dokumentācijas izstrāde Pansionāta "Lauciene" "A" korpusa ēkas energoefektivitātes paaugstināšanai (kadastra Nr. 88700170035003)	Jumta plāns ar zibensaizsardzību (izmaiņas)	M 1:100	PL-23_1(i)

Būvprojekta sadaļas vadītājs		Izstrādātājs		Pasūt. Nr.	Arhīva Nr.	Stadija	Marka	Datums	Lapa/Lapas
I.Bite		K.Bušs		PL 2023/11	AR_eka2.dwg	VA	AR	20.03.2024	