
TREŠĀ STĀVA PLĀNS

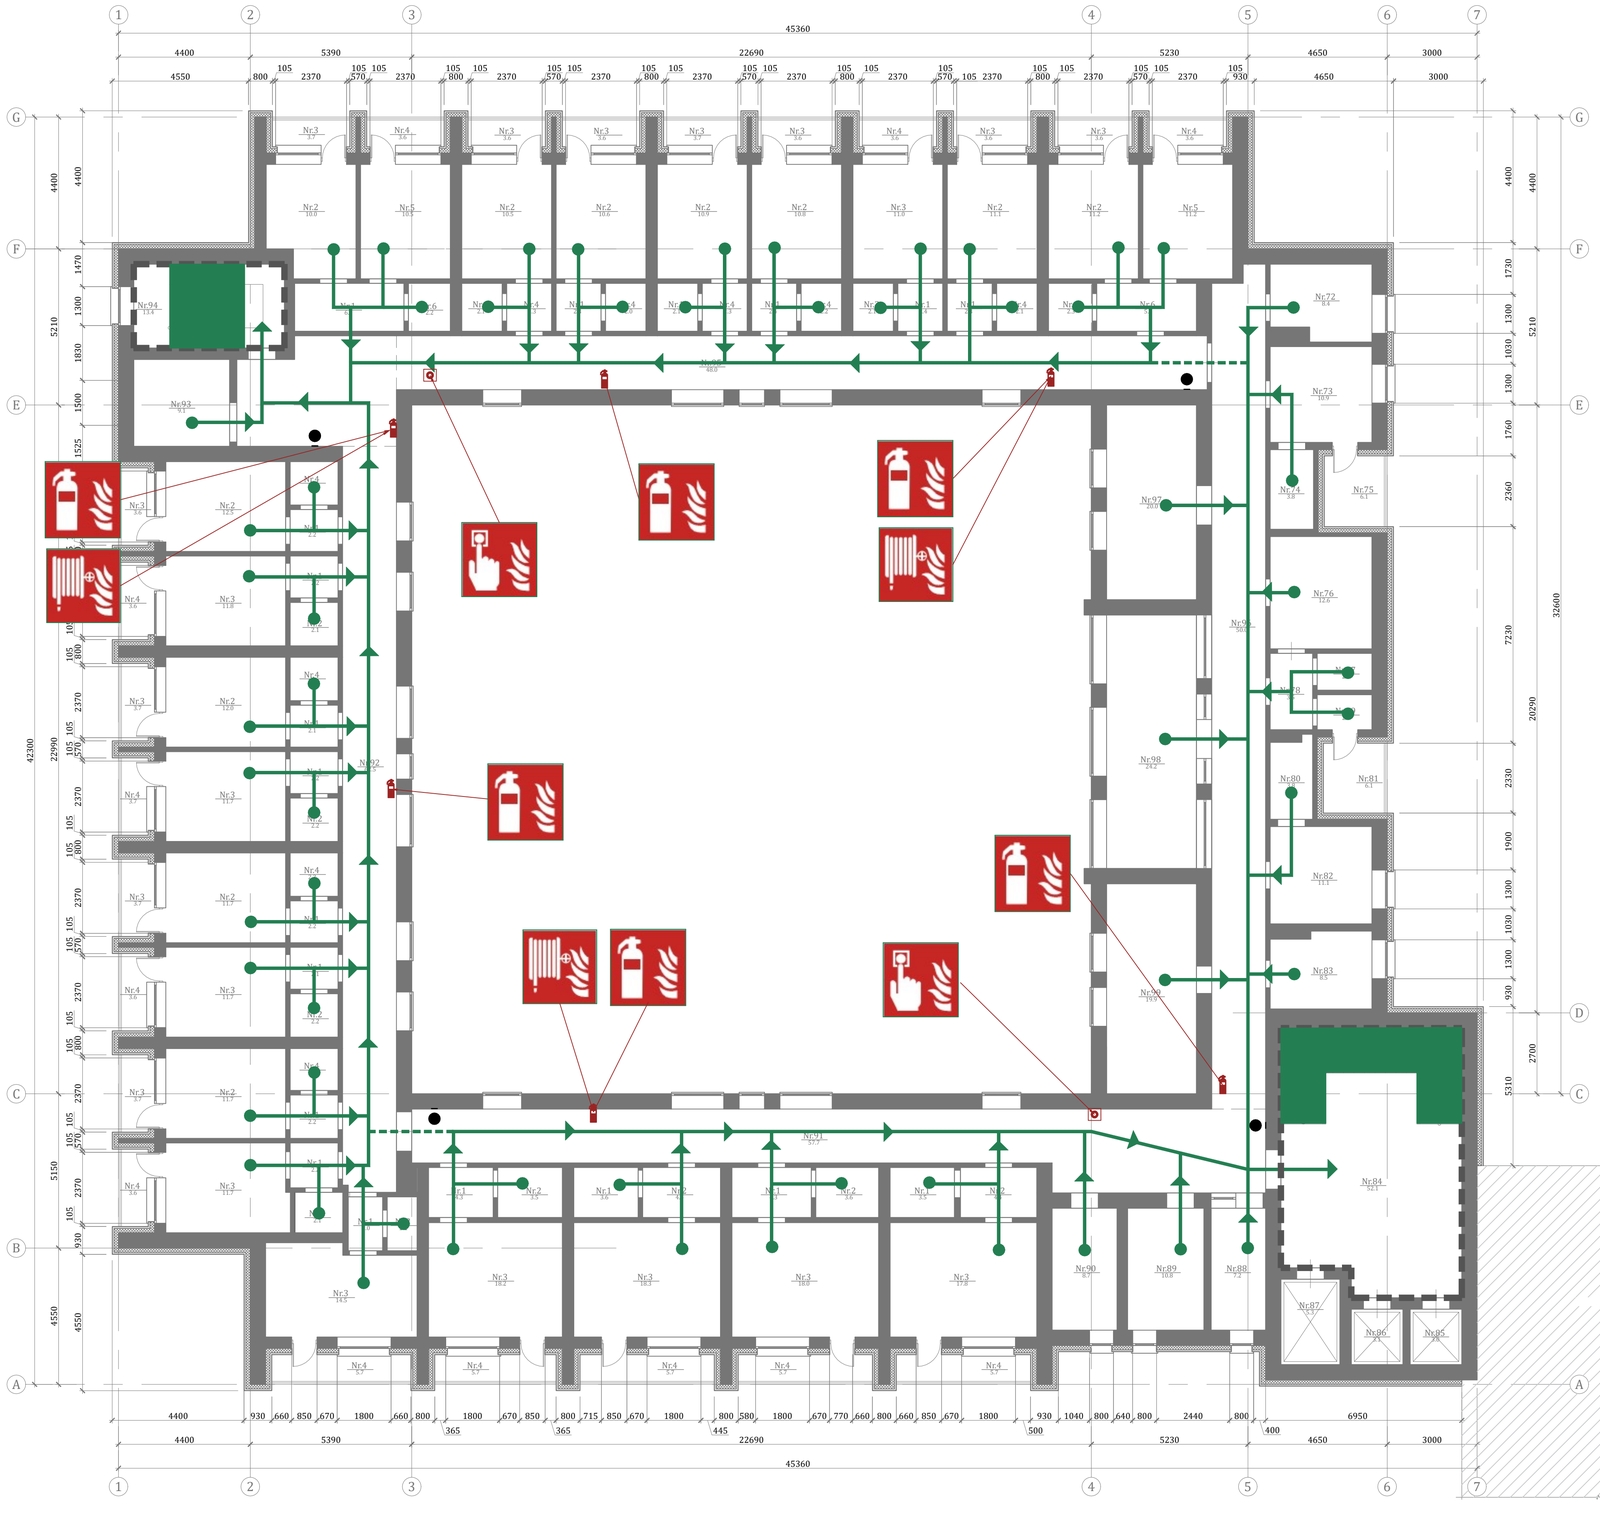


PIEZĪMES:

1. Par nosacīto ±0.000 atzīmi pieņemta ēkas 1. stāva grīdas līmeņa atzīme.
2. Visi izmēri doti milimetros, augstuma atzīmes metros.
3. Rasējumus nedrīkst mērīt! Lasīt rakstītos izmērus!
4. Uzrādītos materiālus atļauts aizvietot ar ekvivalentiem, bet ne zemākas kvalitātes materiāliem.
5. Visus izmantojamos materiālus iestrādāt un izbūvēt saskaņā ar ražotāja izdotajiem norādījumiem.

PIEŅEMTIE APZĪMĒJUMI	
APZĪMĒJUMS	APRAKSTS
	Ugunsaizsardzības sistēmas manuālā iedarbināšanas ierīce
	Ugunsdzēšamais aparāts
	Ugunsdzēšības sistēmas kontroles panelis
	Evakuācijas plāns
BPL$_{min}$-900	Durvis evakuācijas ceļā BPL$_{min}$ - 900 (durvju vērtnes minimālais brīvais platums mm)
Liet.sk. 0/1	Lietotāju skaits pastāvīgās lietošanas telpās Norādītais / Pieļaujamais
	-Primārais evakuācijas ceļš un evakuācijas virziens -Sekundārais evakuācijas ceļš un evakuācijas virziens
	Elektrība Elektrosadales telpa
	Evakuācijas izeja no ēkas
	Pirmās palīdzības aptieciņa
	Ugunsdzēsības kāpnes

ATJAUNOTĀS ĒKAS SHĒMA

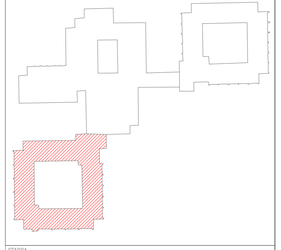

STADIJA	Būvprojekts
OBJEKTS	Būvniecības ieceres dokumentācijas izstrāde ēku energoefektivitātes paaugstināšanai pansionātam "Lauciene" un autoruzraudzība
BŪVNIECĪBAS IERosINĀTĀJS	Talsu novada pašvaldība Adrese: Kareivju iela 7, Talsi, Talsu pilsēta, LV-3201
BŪVPROJEKTA IZSTRĀDĀTĀJS	SIA „AMB Design", Reģ. Nr. 40203113369 Būvkomersanta reģistrācijas numurs 14692 Adrese: "Brūveri", Ventspils nov., Jūrkalnes pag., LV-3626
BŪVPROJEKTA DAĻA	AR / Arhitektūras risinājumi
BŪVPROJEKTA DAĻAS VADĪTĀJS	UĢIS ŠĒNBERGS — DATUMS -
IZSTRĀDĀTĀJS	UĢIS ŠĒNBERGS — DATUMS -
RASĒJUMS	TREŠĀ STĀVA EVAKUĀCIJAS PLĀNS
RASĒJUMA NR.	PL-23_BP_UPP_111-300 — IZMAIŅA -
PASŪTĪJUMA NR.	PL/23-1-16/6/PAKL — ARHĪVA REĢ. NR. PL-23
MĒROGS	1:100 — DATUMS - — LAPAS NR. -

*Dokumenta parakstīšanas datums laika zīmoga datums un laiks

A1

Šis rasējums tiek izsniegts tikai kā projekta dokumentācijas sastāvdaļa. Saņēmējs piekrīt nepavairot un neizmantot šo rasējumu vai tā daļas bez projektētāja piekrišanas.